


*Схема*  
 "Демонтажа перегородок 5-го этажа пристройке "Литер А1" корпуса №8"  
 (Помещения в осях А-Г/1-5)

Утверждаю  
 Главный инженер АО "НИИЭТ"  
 А.А. Еремин  
 \_\_\_\_\_  
 \_\_\_\_\_ 2024 г.

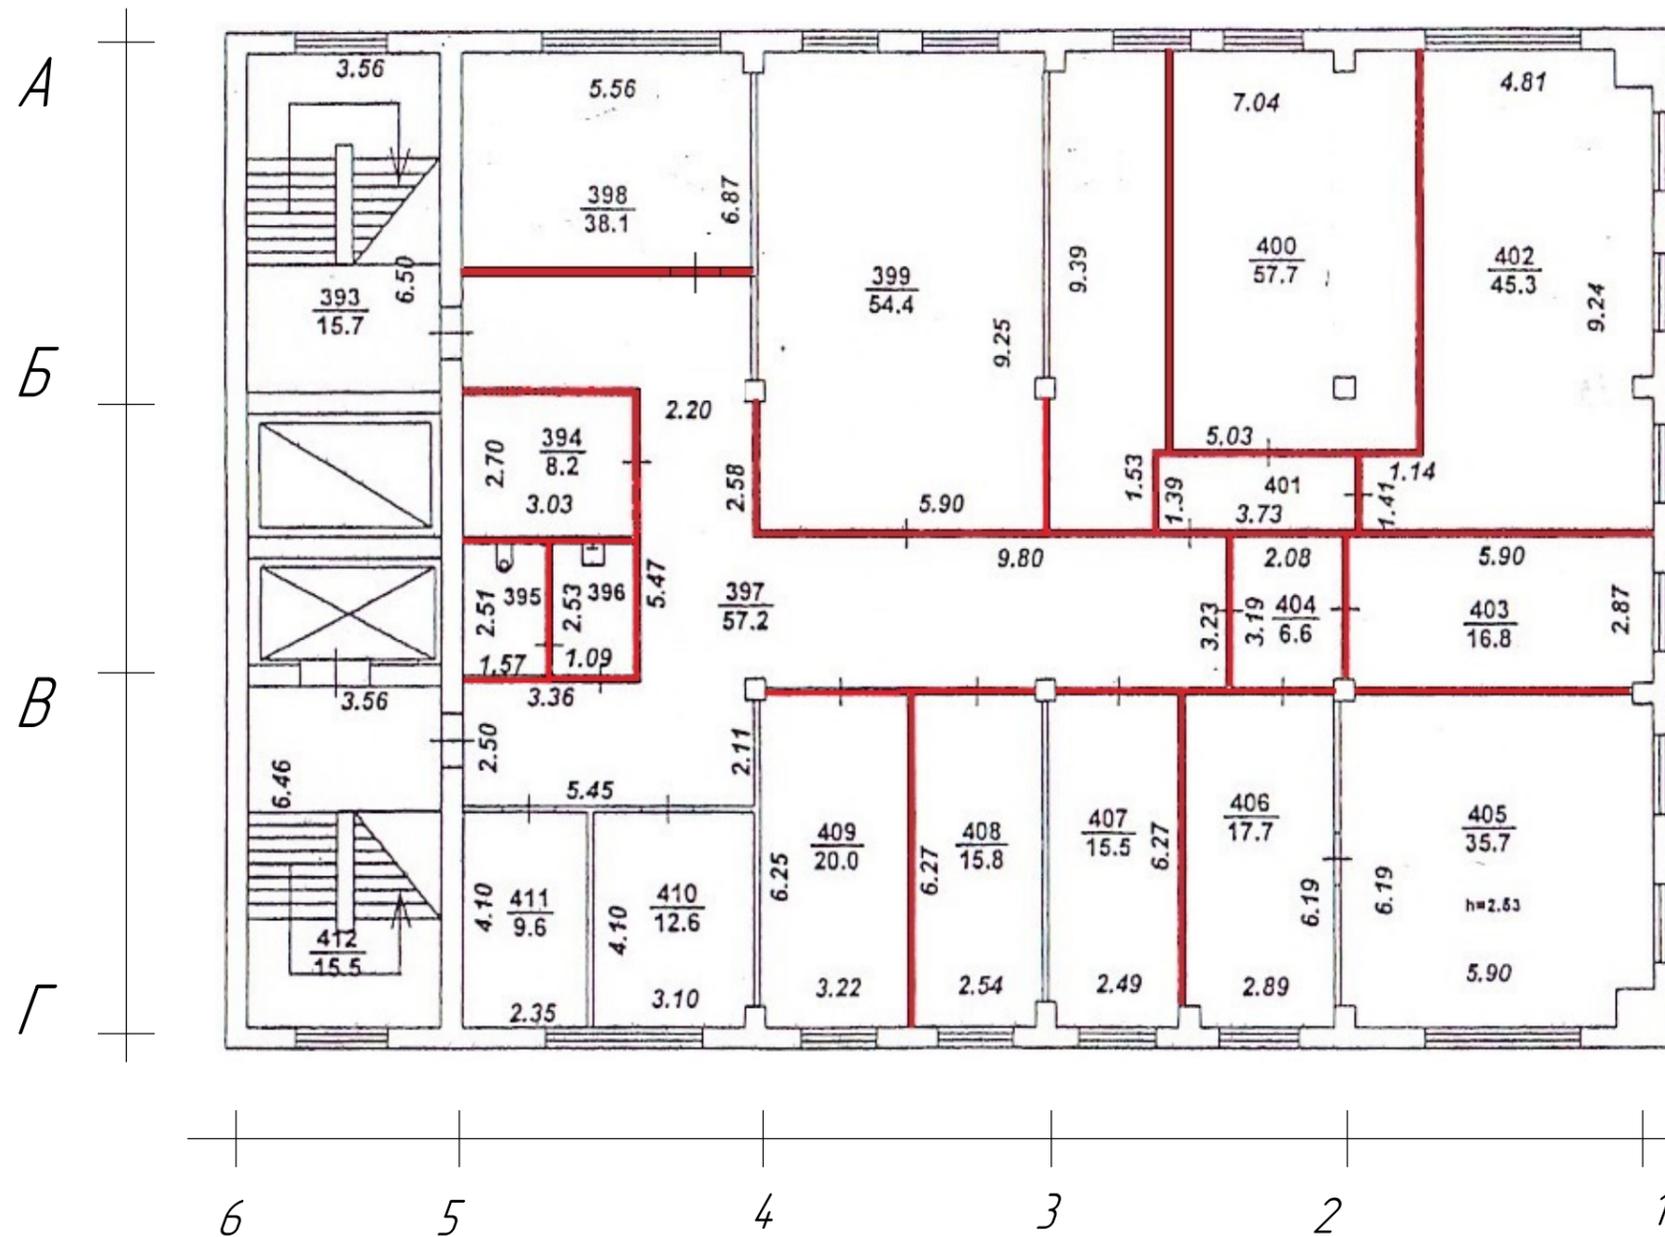

█ - кирпичные перегородки подлежащие демонтажу  
 толщина перегородок - полкирпича

Изм.	Лист	№ докум.	Подп.	Дата	"Схема демонтажа перегородок 5-го этажа пристройки "Литер А1" корпуса №8" (Помещения в осях А-Г/1-5)	Лит.	Масса	Масштаб
Разраб.	Иванова							
Проб.	Хорошилов							
Т.контр.						Лист	Листов	1
Н.контр.						АО "НИИЭТ"		
Утв.	Еремин					Формат А3		

Перв. примен.

Справ. №

Подп. и дата

Инд. № дубл.

Взам. инв. №

Подп. и дата

Инд. № подл.