


*Схема
"Перепланировки помещения №133 в детском саду"*

УТВЕРЖДАЮ
ГЛАВНЫЙ ИНЖЕНЕР АО "НИИЭТ"

А.А. Еремин

2023г

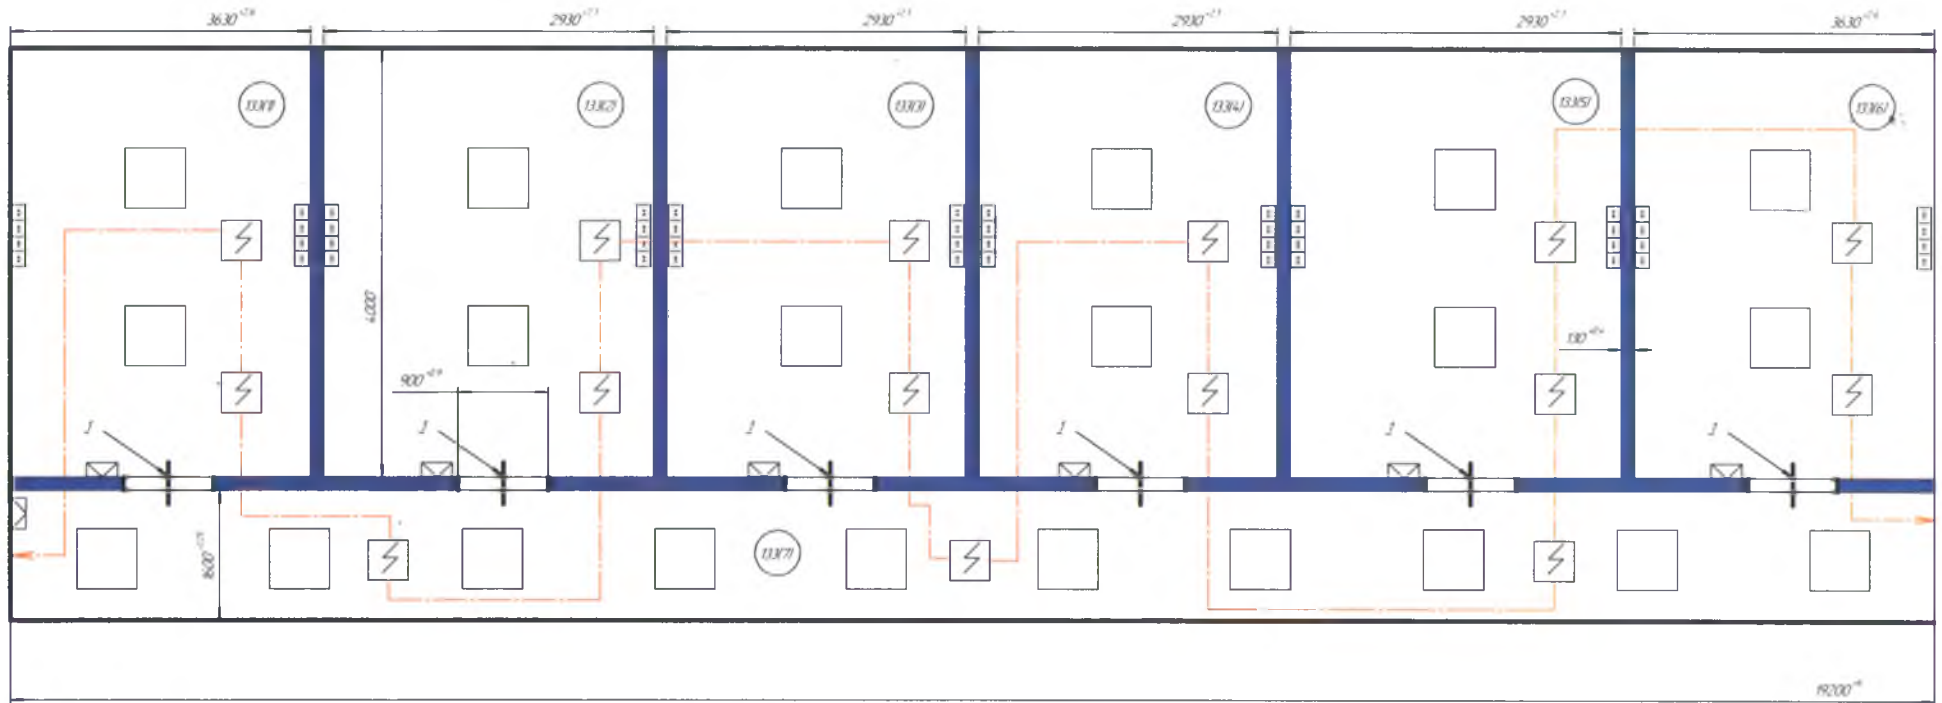

Условные обозначения

- 1. - Выключатель одноклавишный встраиваемый, монтируется на высоте 1800 мм от пола
- 2. - Розетка двустраиваемая на четыре поста, монтируется на высоте не ниже 1800 мм от пола, в соответствии с расстановкой мебели по согласованию с заказчиком
- 3. - Светильник светодиодный 600x600 мм, привязка светильников по согласованию с заказчиком
- 4. - перегородка толщиной 130мм* из гипсокартонных листов на каркасе из оцинкованных металлических профилей, вертикальные стойки с шагом 400 мм со звукоизоляцией толщиной 100мм
- 5. - нумерация помещений
- 6. - нумерация позиций новых дверных проемов, проемы шириной на 900 мм под дверь на 800 мм
- 7. - Извещатель пожарный ИП212-141
- 8. - КПСнг (AI)-FRLSLTX-1x2x0,5

Изм.	Лист	№ Докум.	Подпись	Дата	Схема "Перепланировки помещения № 133 в детском саду"		
Разработ	Алакин						
Проверил	Харамин				АО "НИИЭТ"		
Стандарт	Еремин						