

Экспликация помещений по заданным...


№	Наименование	Площадь, кв.м.
1.1	Коридор	47.17
1.2	Коридор	15.66
2	Помещение 402	36.87
3	Помещение 403	16.00
4	Помещение 404	18.09
5	Помещение 405	103.97
6	Помещение 406	8.43
6.1	Помещение 406	16.57
7	Помещение 407	118.95
8	С/у Ж	15.48
9	С/у М	20.71
13	Тех. помещение	0.49
		418.39

Условные обозначения:

- 101 - Марка обозначения помещений
- 10 м² - Существующие стены из блока
- Существующие проемы

Примечания:

1. За отметку 0.000 принята отметка чистого пола проектируемых помещений
2. Высота помещения 2950 мм
3. Высота окон указана от уровня чистого пола
4. Размеры указаны в миллиметрах
5. Размеры даны по проектным чертежам
6. Размеры уточнять по месту

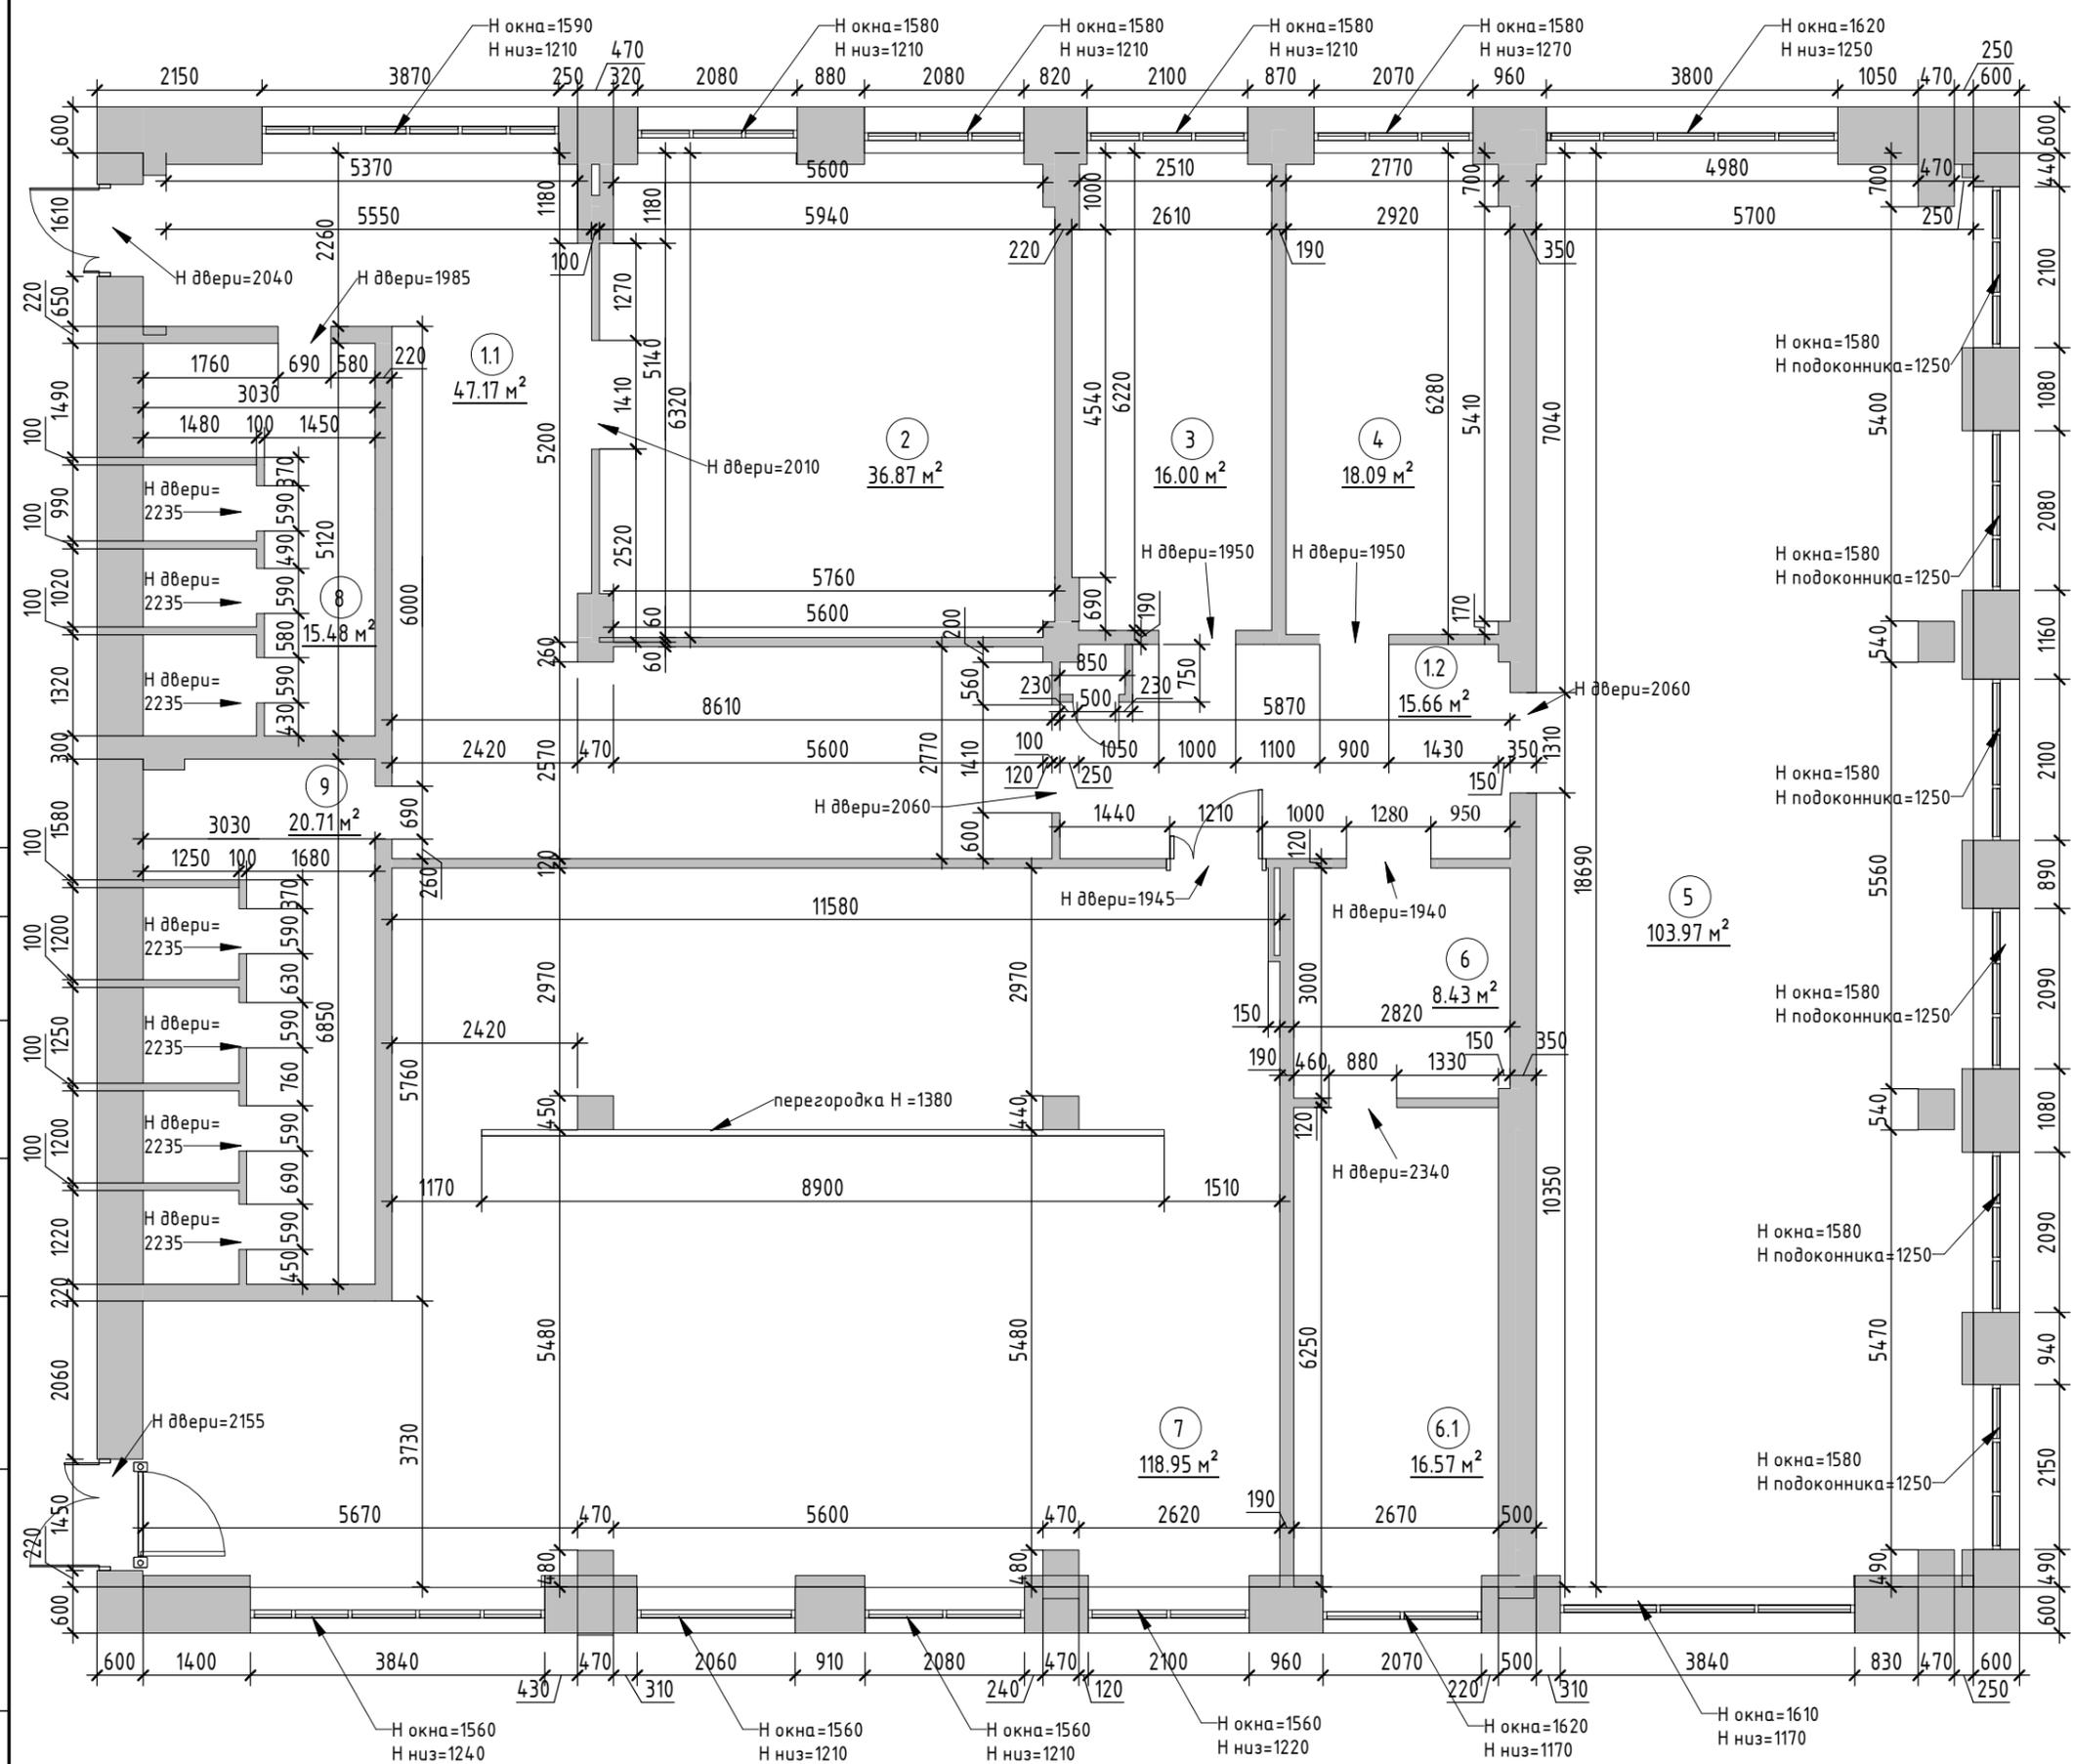

НИИЭТ 4 этаж юг
Стадия ДП

Обмерный план. М 1/90


Р. группы	Стрельников А.В.	08.2023
Дизайнер		Лист 2
Чертил		Листов 26

Экспликация помещений по заданным...

№	Наименование	Площадь, кв.м.
1.1	Коридор	47.17
1.2	Коридор	15.66
2	Помещение 402	36.87
3	Помещение 403	16.00
4	Помещение 404	18.09
5	Помещение 405	103.97
6	Помещение 406	8.43
6.1	Помещение 406	16.57
7	Помещение 407	118.95
8	С/у Ж	15.48
9	С/у М	20.71
13	Тех. помещение	0.49
		418.39

Условные обозначения:

-  - Существующие стены и конструкции
-  - Демонтируемые стены и конструкции

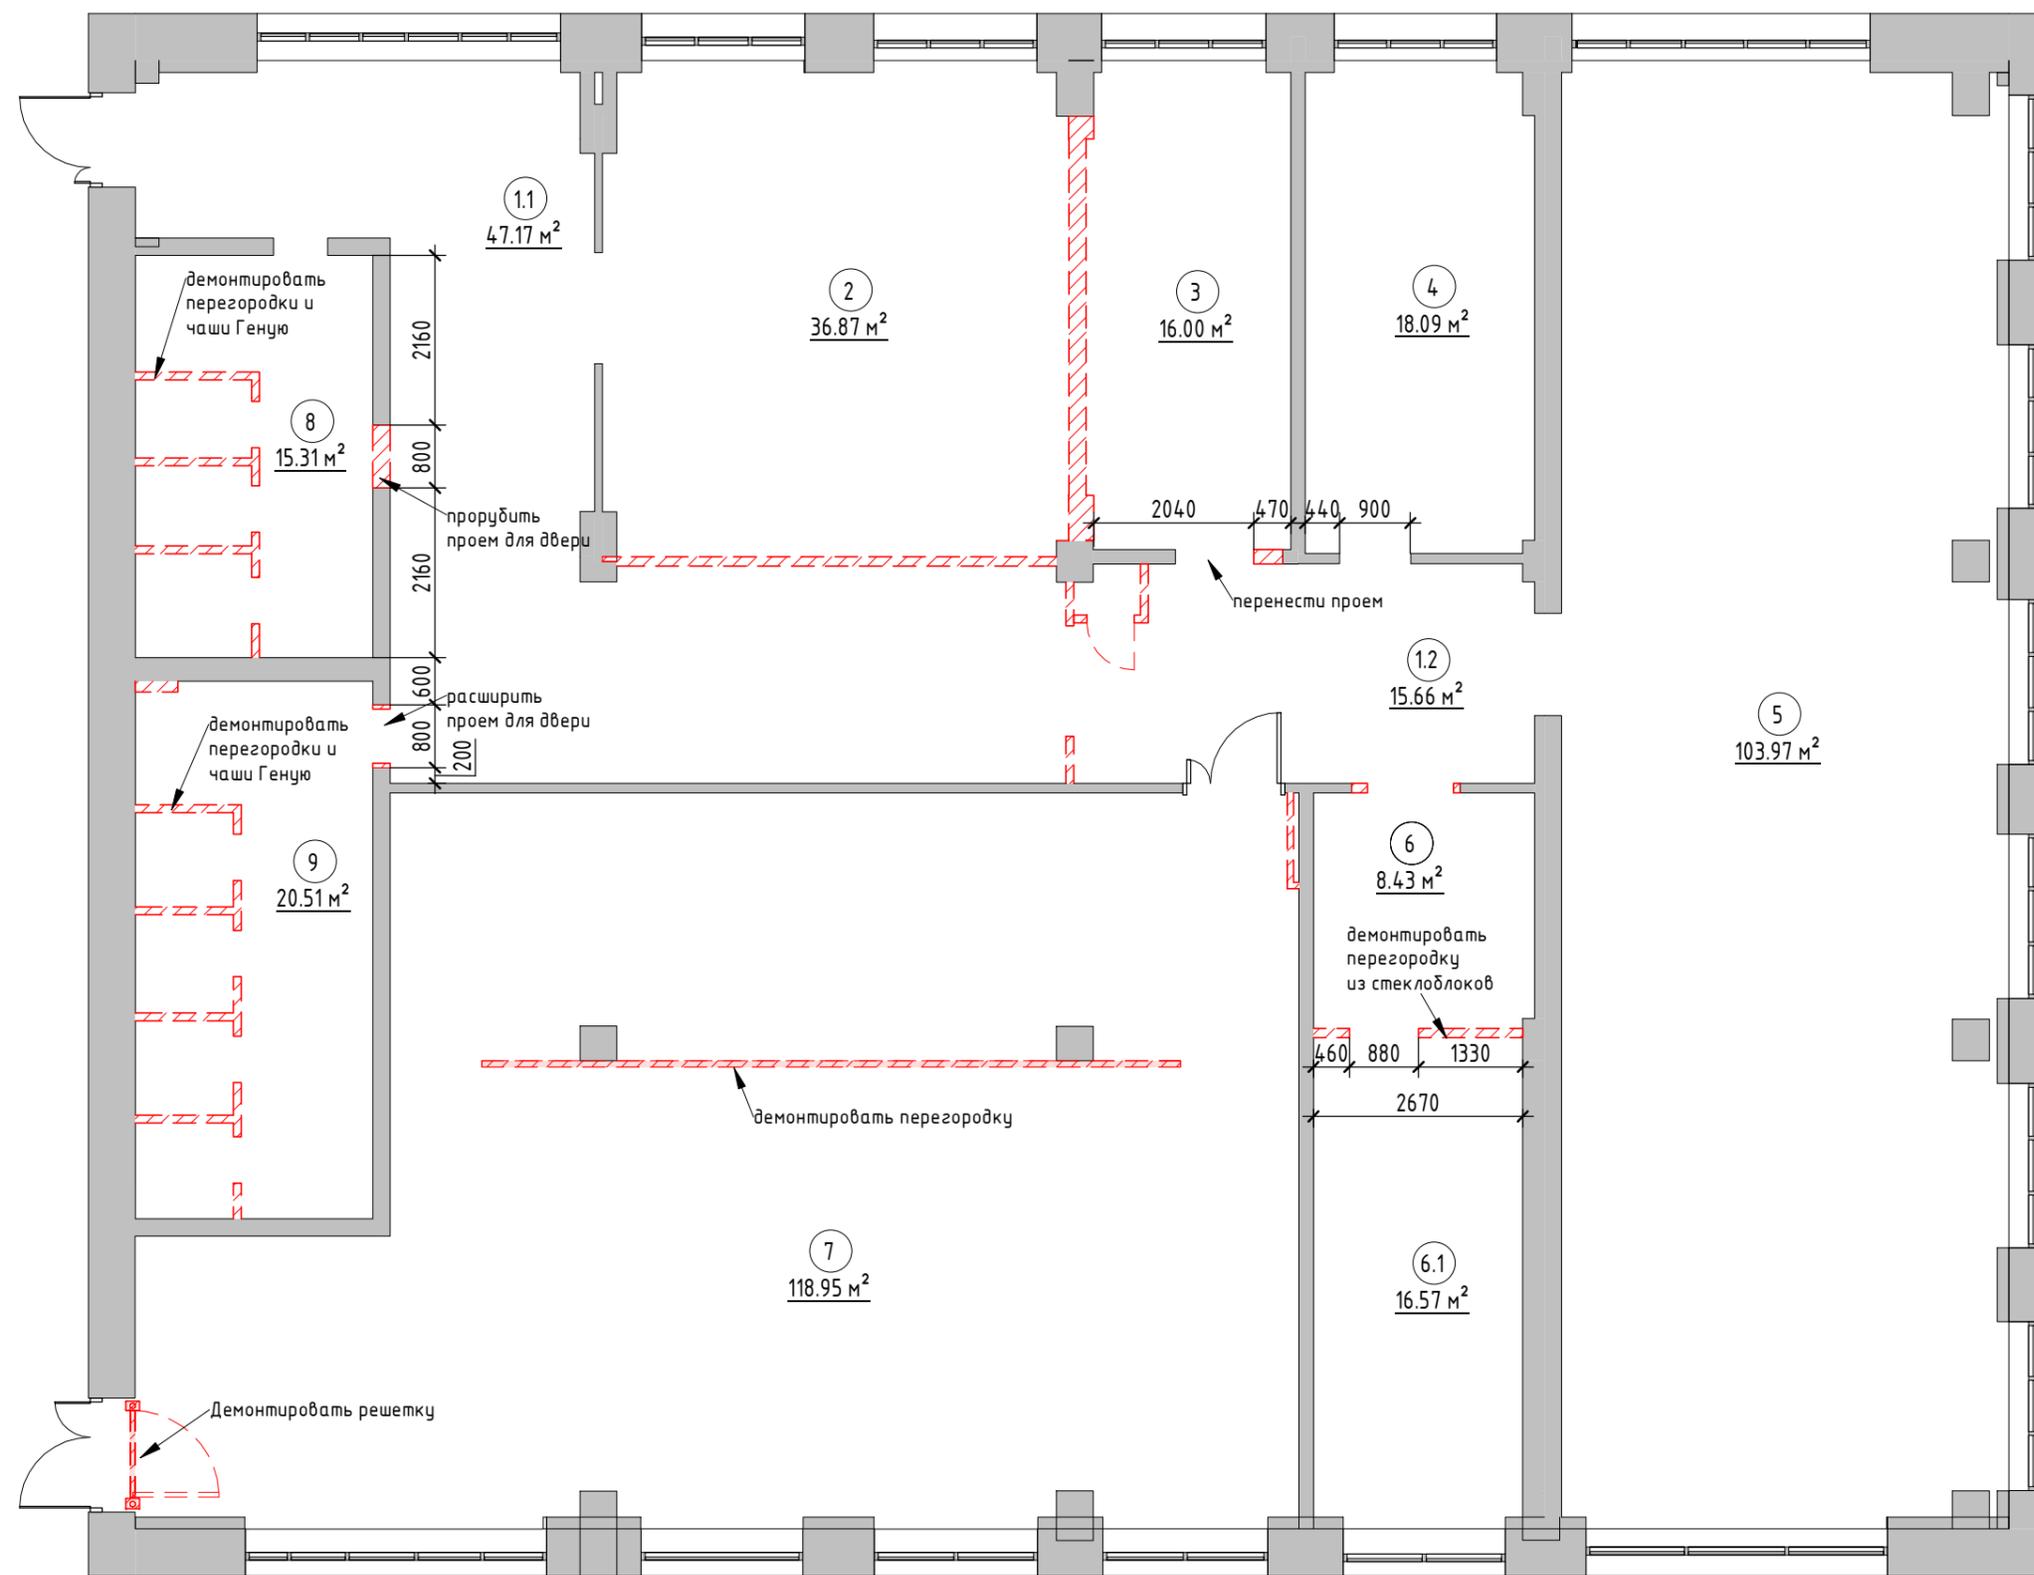

Примечания:

1. За отметку 0.00 принята отметка чистого пола проектируемых помещений.
2. Высота потолков см план потолков.
3. Размеры даны в миллиметрах.
4. Фактические размеры могут отличаться. Проверить по месту.



НИИЭТ 4 этаж юг
Стадия ДП

План демонтажа

Р. группы	Стрельников А.В.	09/16/23
Дизайнер		Лист 2.1
Чертил		Листов 26

Экспликация помещений

№	Наименование	Площадь, кв.м
1.1	Коридор	41.15
1.2	Коридор	14.86
2	Каб. 402 Начальник отдела	11.34
3	Каб. 403	47.10
4	Каб. 404	18.00
5	Каб. 405	103.71
6	Каб. 406	12.31
7	Каб. 407	99.69
8	Санузел женский	15.31
9	Санузел мужской	20.51
10	Переговорная	18.22
11	Серверная	12.56
12	Электрощитовая	1.27
		416.02



Условные обозначения:

- 101 - Марка обозначения помещений
- 10 м² - Марка обозначения помещений
- Существующие стены
- Возводимая перегородка ГКЛВ на металлокаркасе со звукоизоляцией
- Возводимая перегородка ГКЛ на металлокаркасе со звукоизоляцией
- Перегородка стеклянная
- П1 - Марка перегородок (см. спецификацию)
- Д1 - Марка дверей (см. спецификацию)

Фрагмент 1

- Возводимая перегородка ГКЛ на металлокаркасе

- Стеклянная перегородка

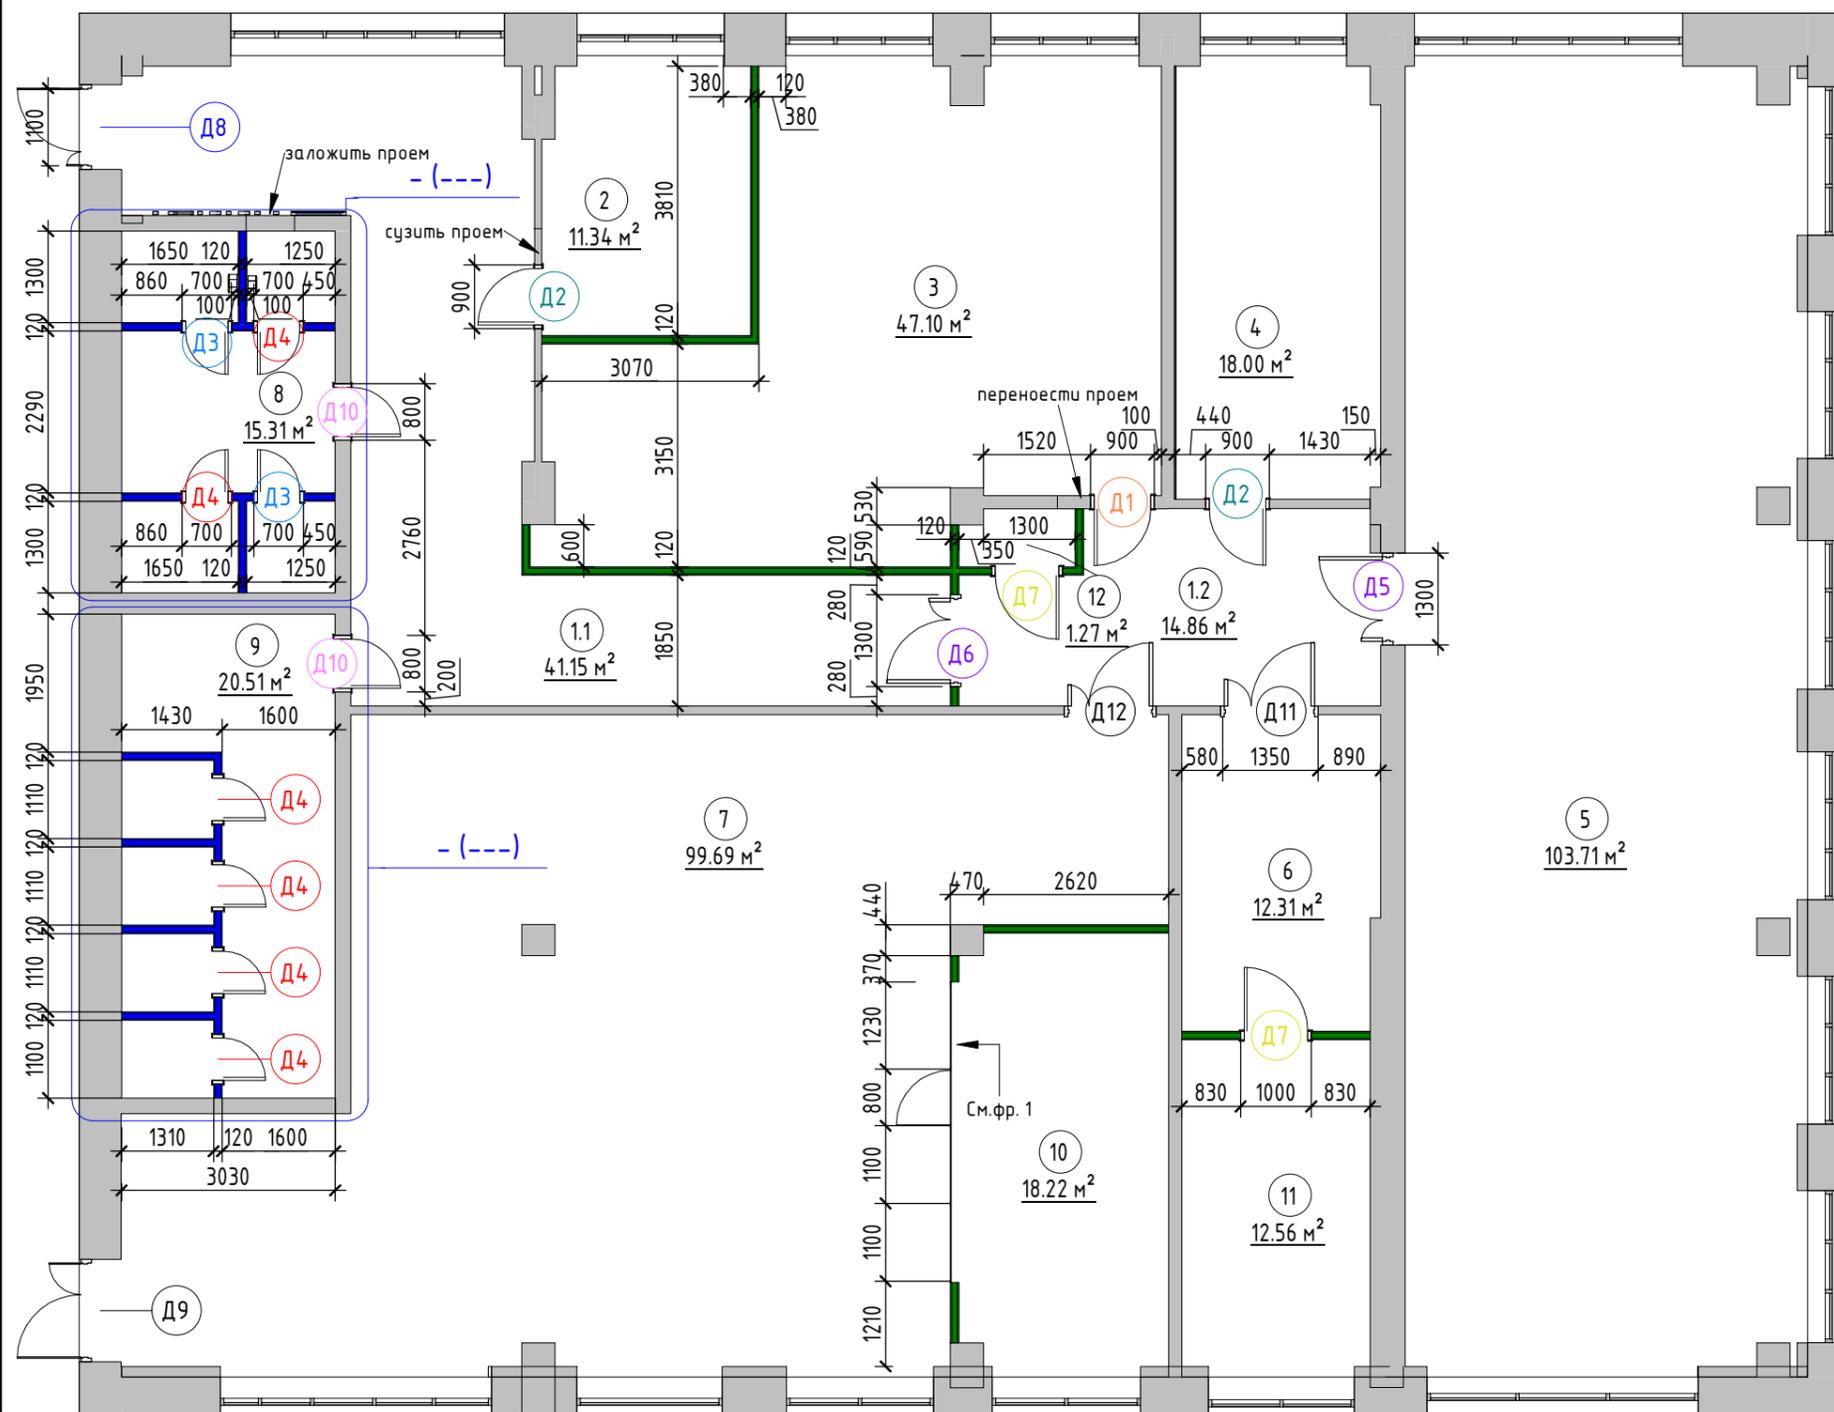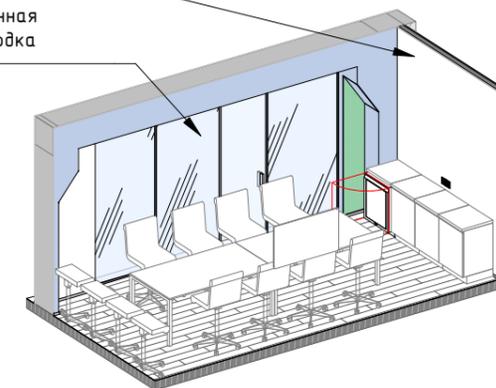

Спецификация всех дверей

Марка	Ширина проема, мм	Высота проема, мм	Описание	Кол-во, шт
Д1	900	2100	Дверь одностворчатая, глухая, левая 800x2000	1
Д2	900	2100	Дверь одностворчатая, глухая, правая 800x2000	2
Д3	700	2100	Дверь одностворчатая, глухая, правая 600x2000	2
Д4	700	2100	Дверь одностворчатая, глухая, левая 600x2000	9
Д5	1200	2100	Дверь двухстворчатая, глухая, левая 1200x2100	1
Д6	1200	2100	Дверь двухстворчатая, глухая, правая 1200x2100	1
Д7	1000	2100	Дверь одностворчатая, глухая, правая 900x2000 противопожарная	2
Д8	1100	2100	Дверь двухстворчатая, входная, глухая, левая 1100x2000	1
Д9	1350	2100	Дверь противопожарная 1350x2150	1
Д10	800	2100	Дверь одностворчатая, глухая, левая 700x2000	2
Д11	1280	2100	Дверь двухстворчатая, глухая, левая 1280x2100 противопожарная (существующая)	1
Д12	1200	2100	Дверь двухстворчатая противопожарная 1200x2100 (существующая)	1

Примечания:

- За отметку 0.000 принята отметка чистого пола проектируемых помещений
- Высота помещения 3000 мм
- Размеры указаны в миллиметрах
- Размеры уточнять по месту



НИИЭТ 4 этаж юз

Стадия ДП


План монтажа перегородок с маркировкой дверей. М 1/100

Р. группы	Стрельников А.В.	09.2023
Дизайнер		Лист 3
Чертил		Листов 26

Формат: А3А

Экспликация помещений

№	Наименование	Площадь, кв.м
1.1	Коридор	41.15
1.2	Коридор	14.86
2	Каб. 402 Начальник отдела	11.34
3	Каб. 403	47.10
4	Каб. 404	18.00
5	Каб. 405	103.71
6	Каб. 406	12.31
7	Каб. 407	99.69
8	Санузел женский	15.31
9	Санузел мужской	20.51
10	Переговорная	18.22
11	Серверная	12.56
12	Электрощитовая	1.27
		416.02

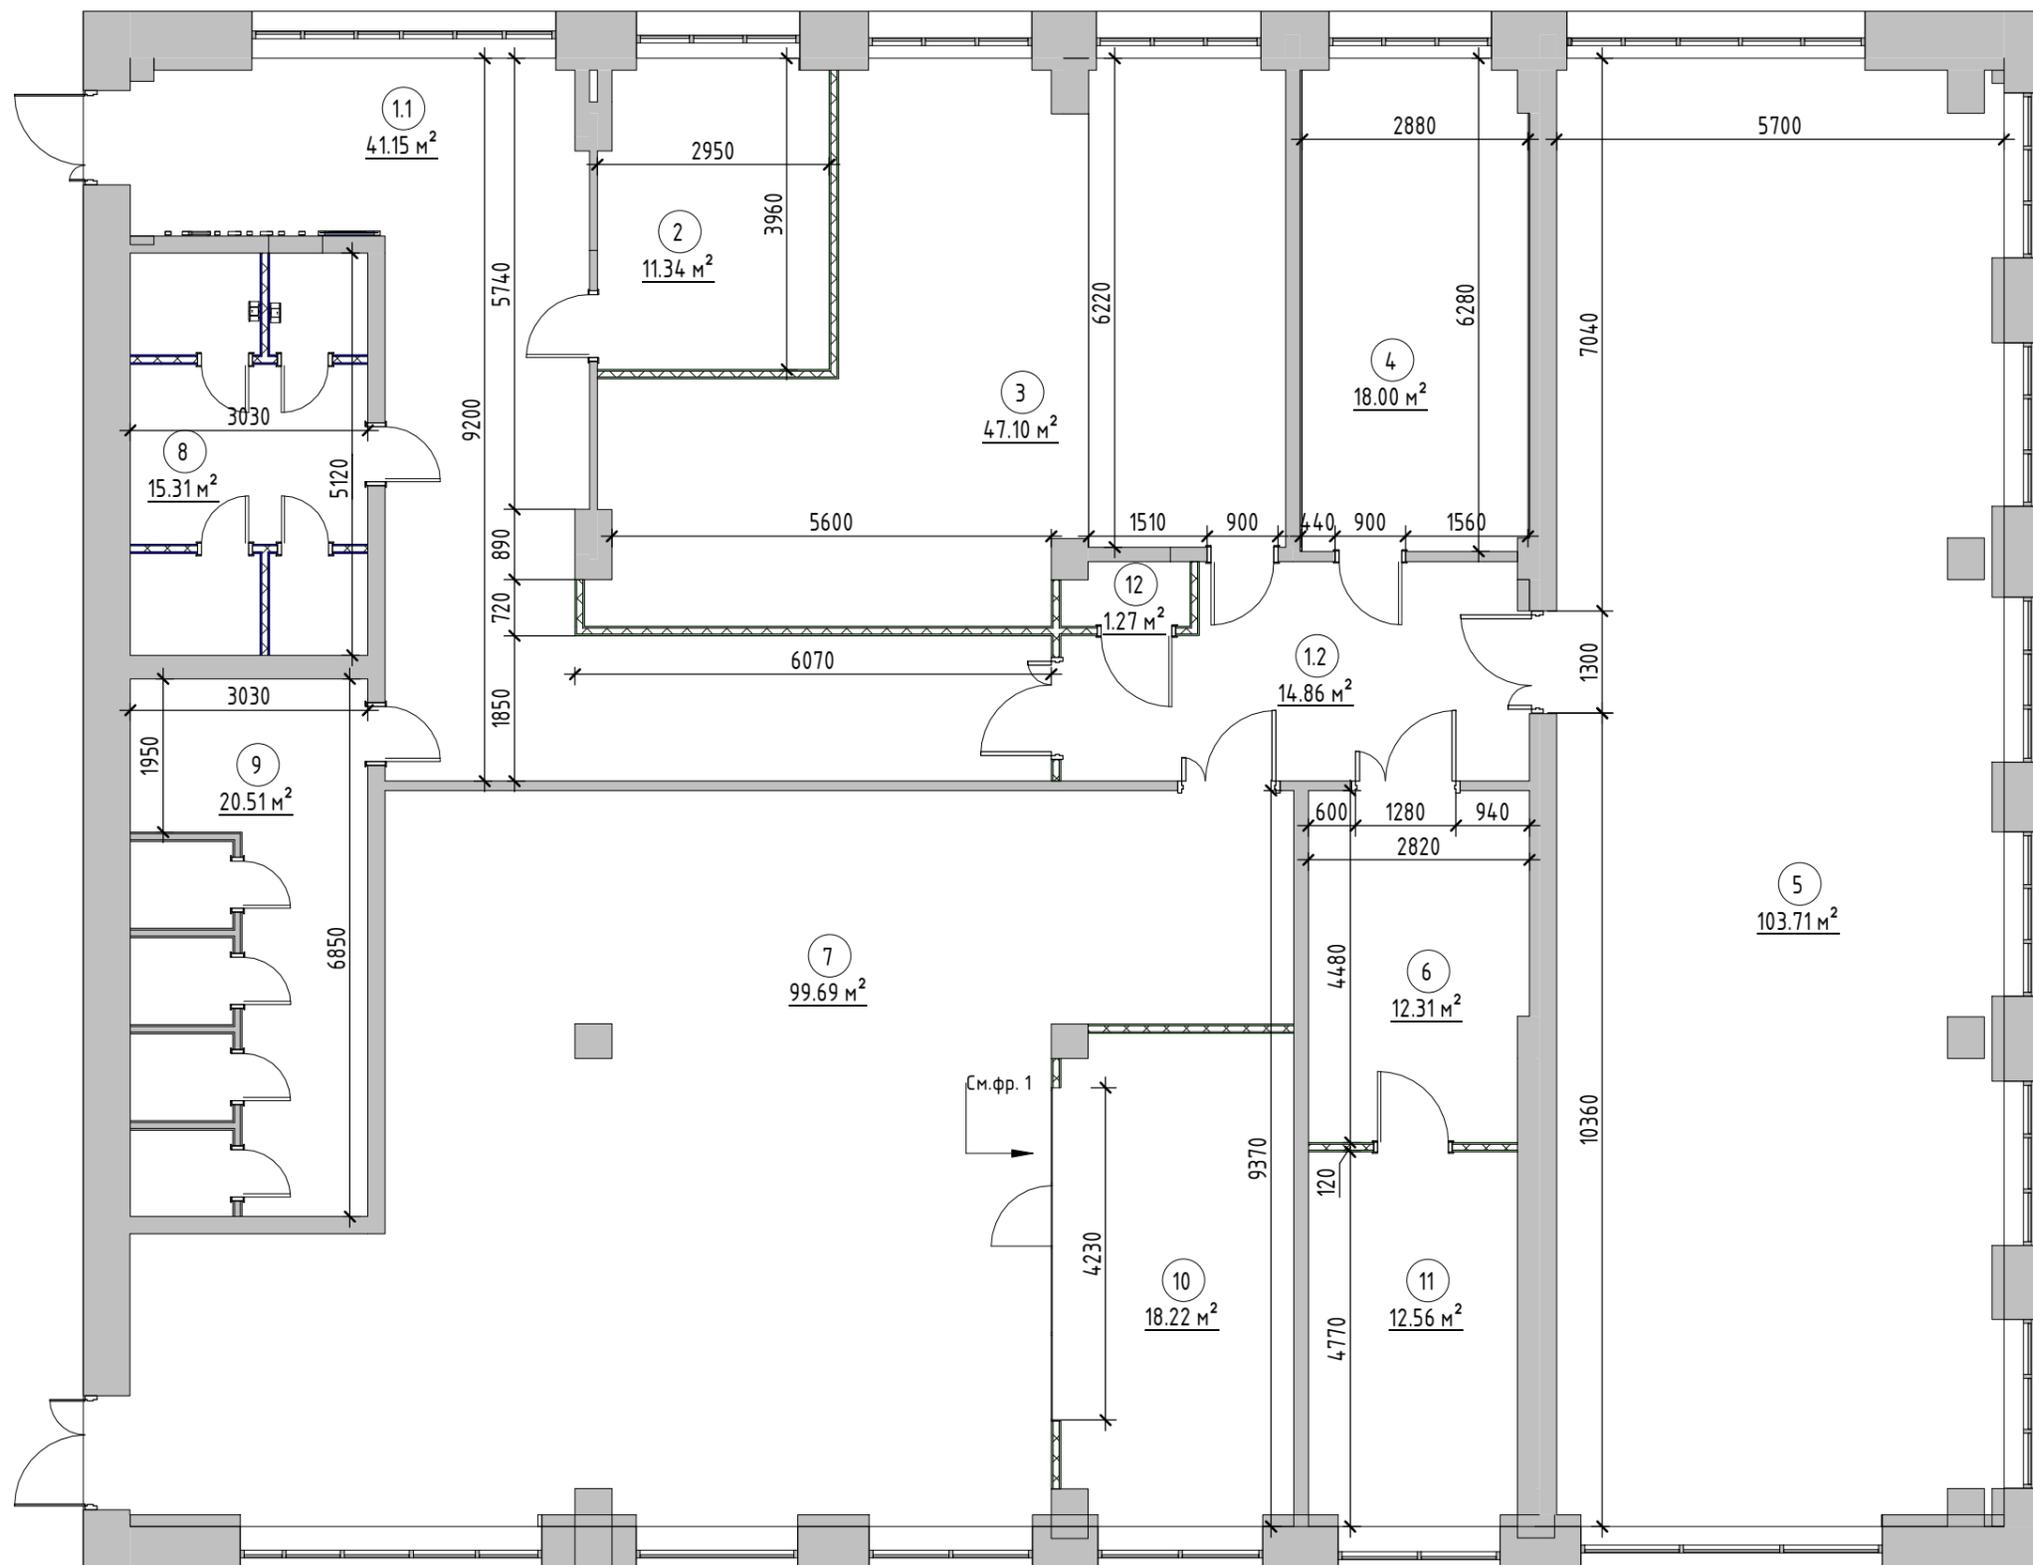

Примечания:

1. За отметку 0.000 принята отметка чистого пола проектируемых помещений
2. Высота помещения 3000 мм
3. Размеры указаны в миллиметрах
4. Размеры уточнять по месту




НИИЭТ 4 этаж юг
Стадия ДП


План после перепланировки
M1/100

Р. группы	Стрельников А.В.	10/10/23
Дизайнер		Лист 3.1
Чертил		Листов 26

Фр.3 (1:40)

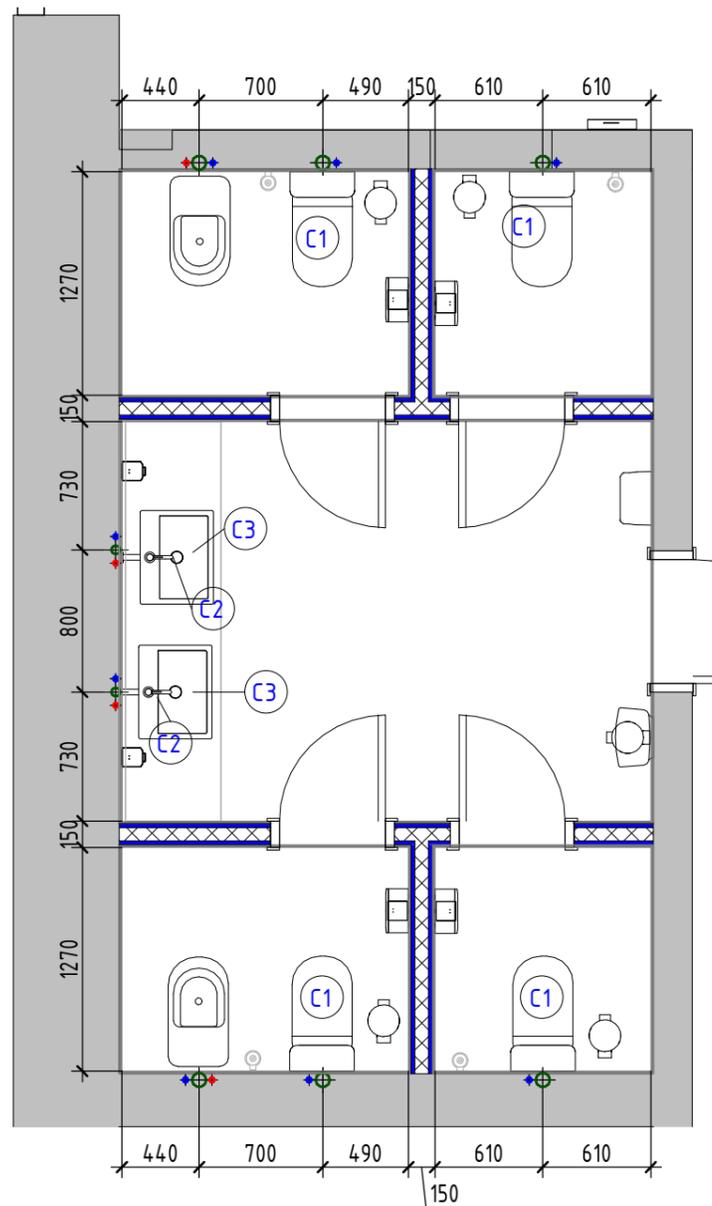

Фр.4 (1:40)

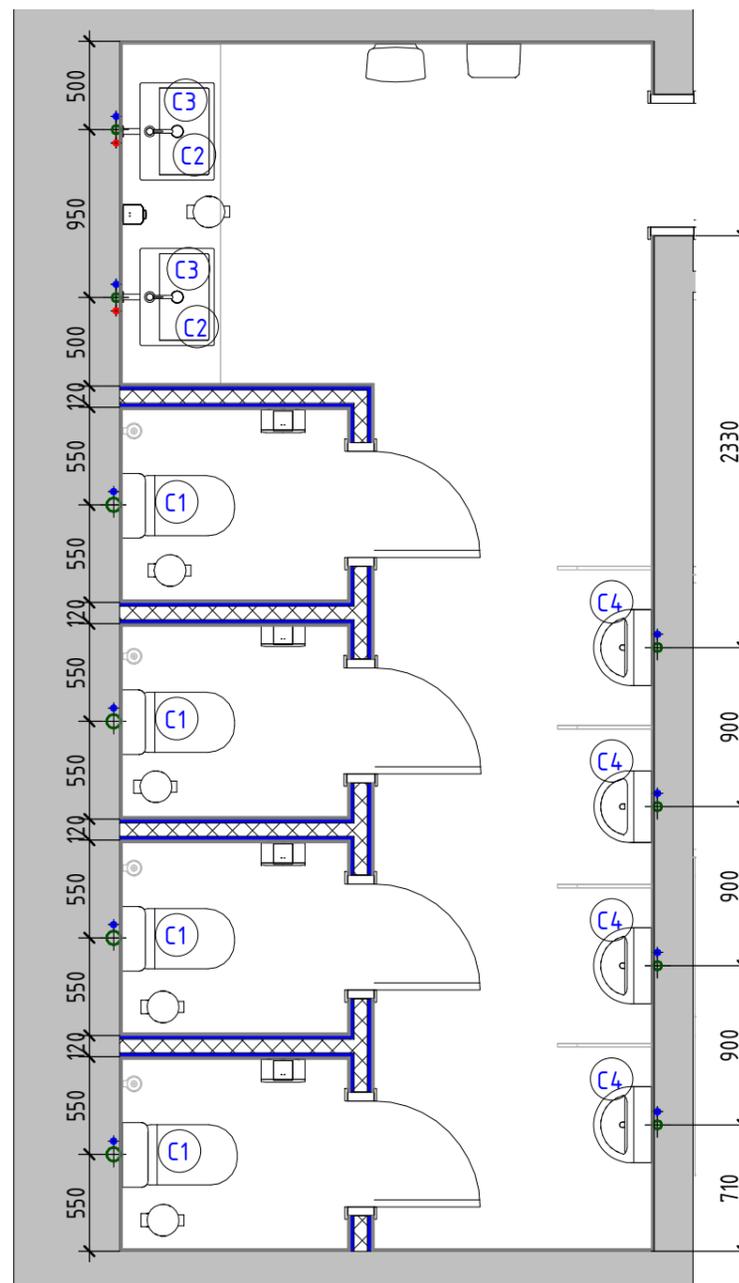

Условные обозначения

-  Вывод холодной воды
-  Вывод горячей воды
-  Вывод канализации

Примечания:

1. Смотреть совместно с развертками и визуализациями помещений
2. Высоту санитарных выводов уточнить по месту, в зависимости от подключаемого оборудования
3. Размеры уточнять по месту




НИИЭТ 4 этаж юг
Стадия ДП

Сантехническое
оборудование. Лист 1. М 1/30

Р. группы		Стрельников А.В.	05.2023
Дизайнер			Лист 4
Чертил			Листов 26

Экспликация помещений

№	Наименование	Площадь, кв.м
1.1	Коридор	41.15
1.2	Коридор	14.86
2	Каб. 402 Начальник отдела	11.34
3	Каб. 403	47.10
4	Каб. 404	18.00
5	Каб. 405	103.71
6	Каб. 406	12.31
7	Каб. 407	99.69
8	Санузел женский	15.31
9	Санузел мужской	20.51
10	Переговорная	18.22
11	Серверная	12.56
12	Электрощитовая	1.27
		416.02

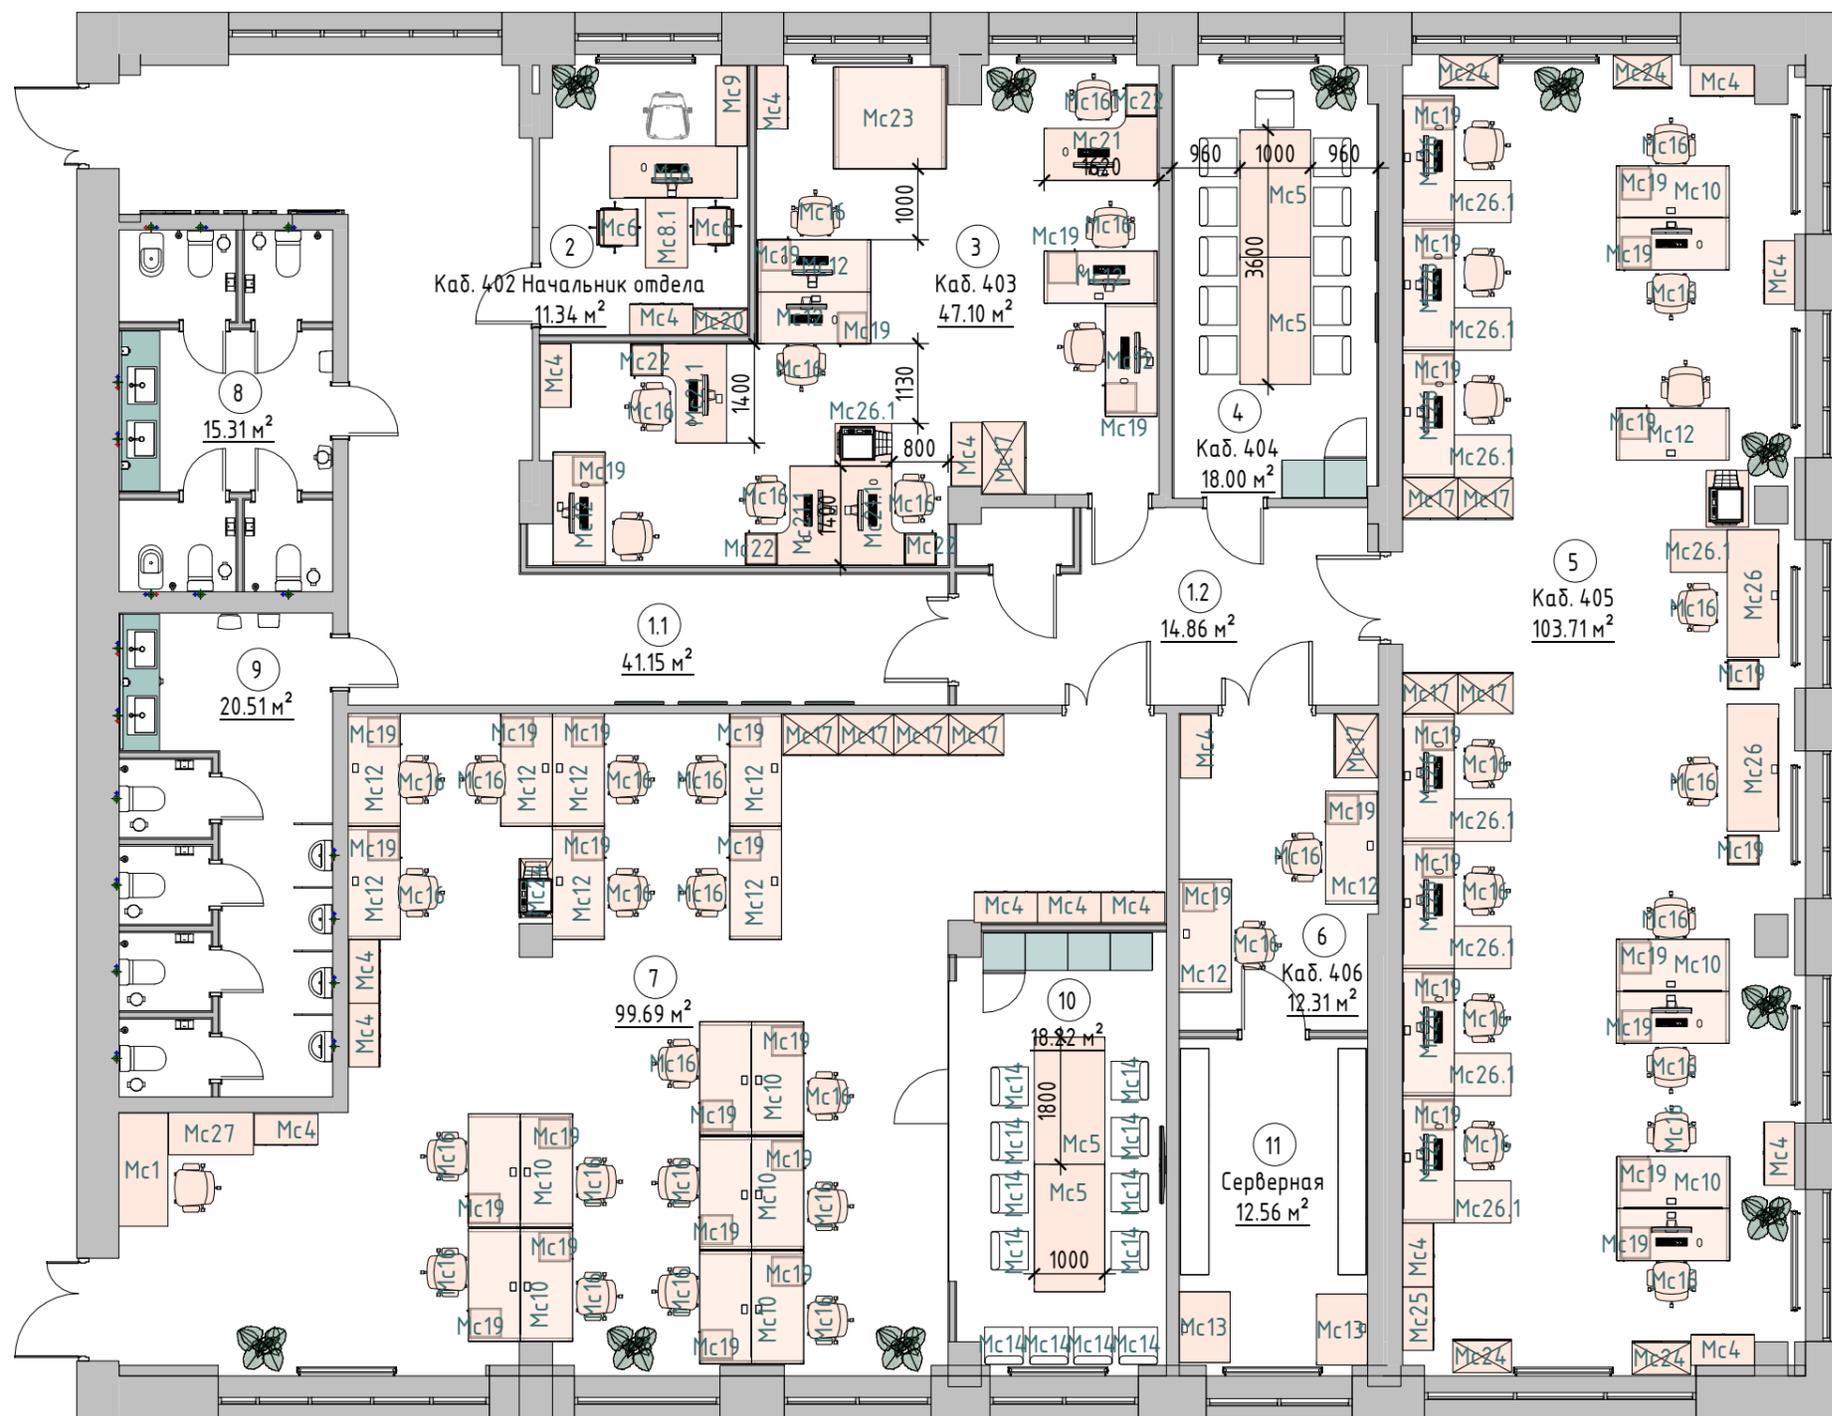

Примечания:

1. За отметку 0.000 принята отметка чистого пола
2. Высота помещения 2750 мм
3. Размеры указаны в миллиметрах
4. Размеры уточнять по месту
5. Смотреть совместно с развертками помещений, визуализациями помещений, чертежами мебели индивидуального изготовления

Условные обозначения:


- 101 - Марка обозначения помещений
- 10 м^2
- Существующие стены
- Фабричная мебель
- Мебель индивидуального изготовления



НИИЭТ 4 этаж юг
Стадия ДП

План расстановки мебели. М
1/100

Р. группы	Стрельников А.В.	05.2023
Дизайнер		Лист 7
Чертил		Листов 26

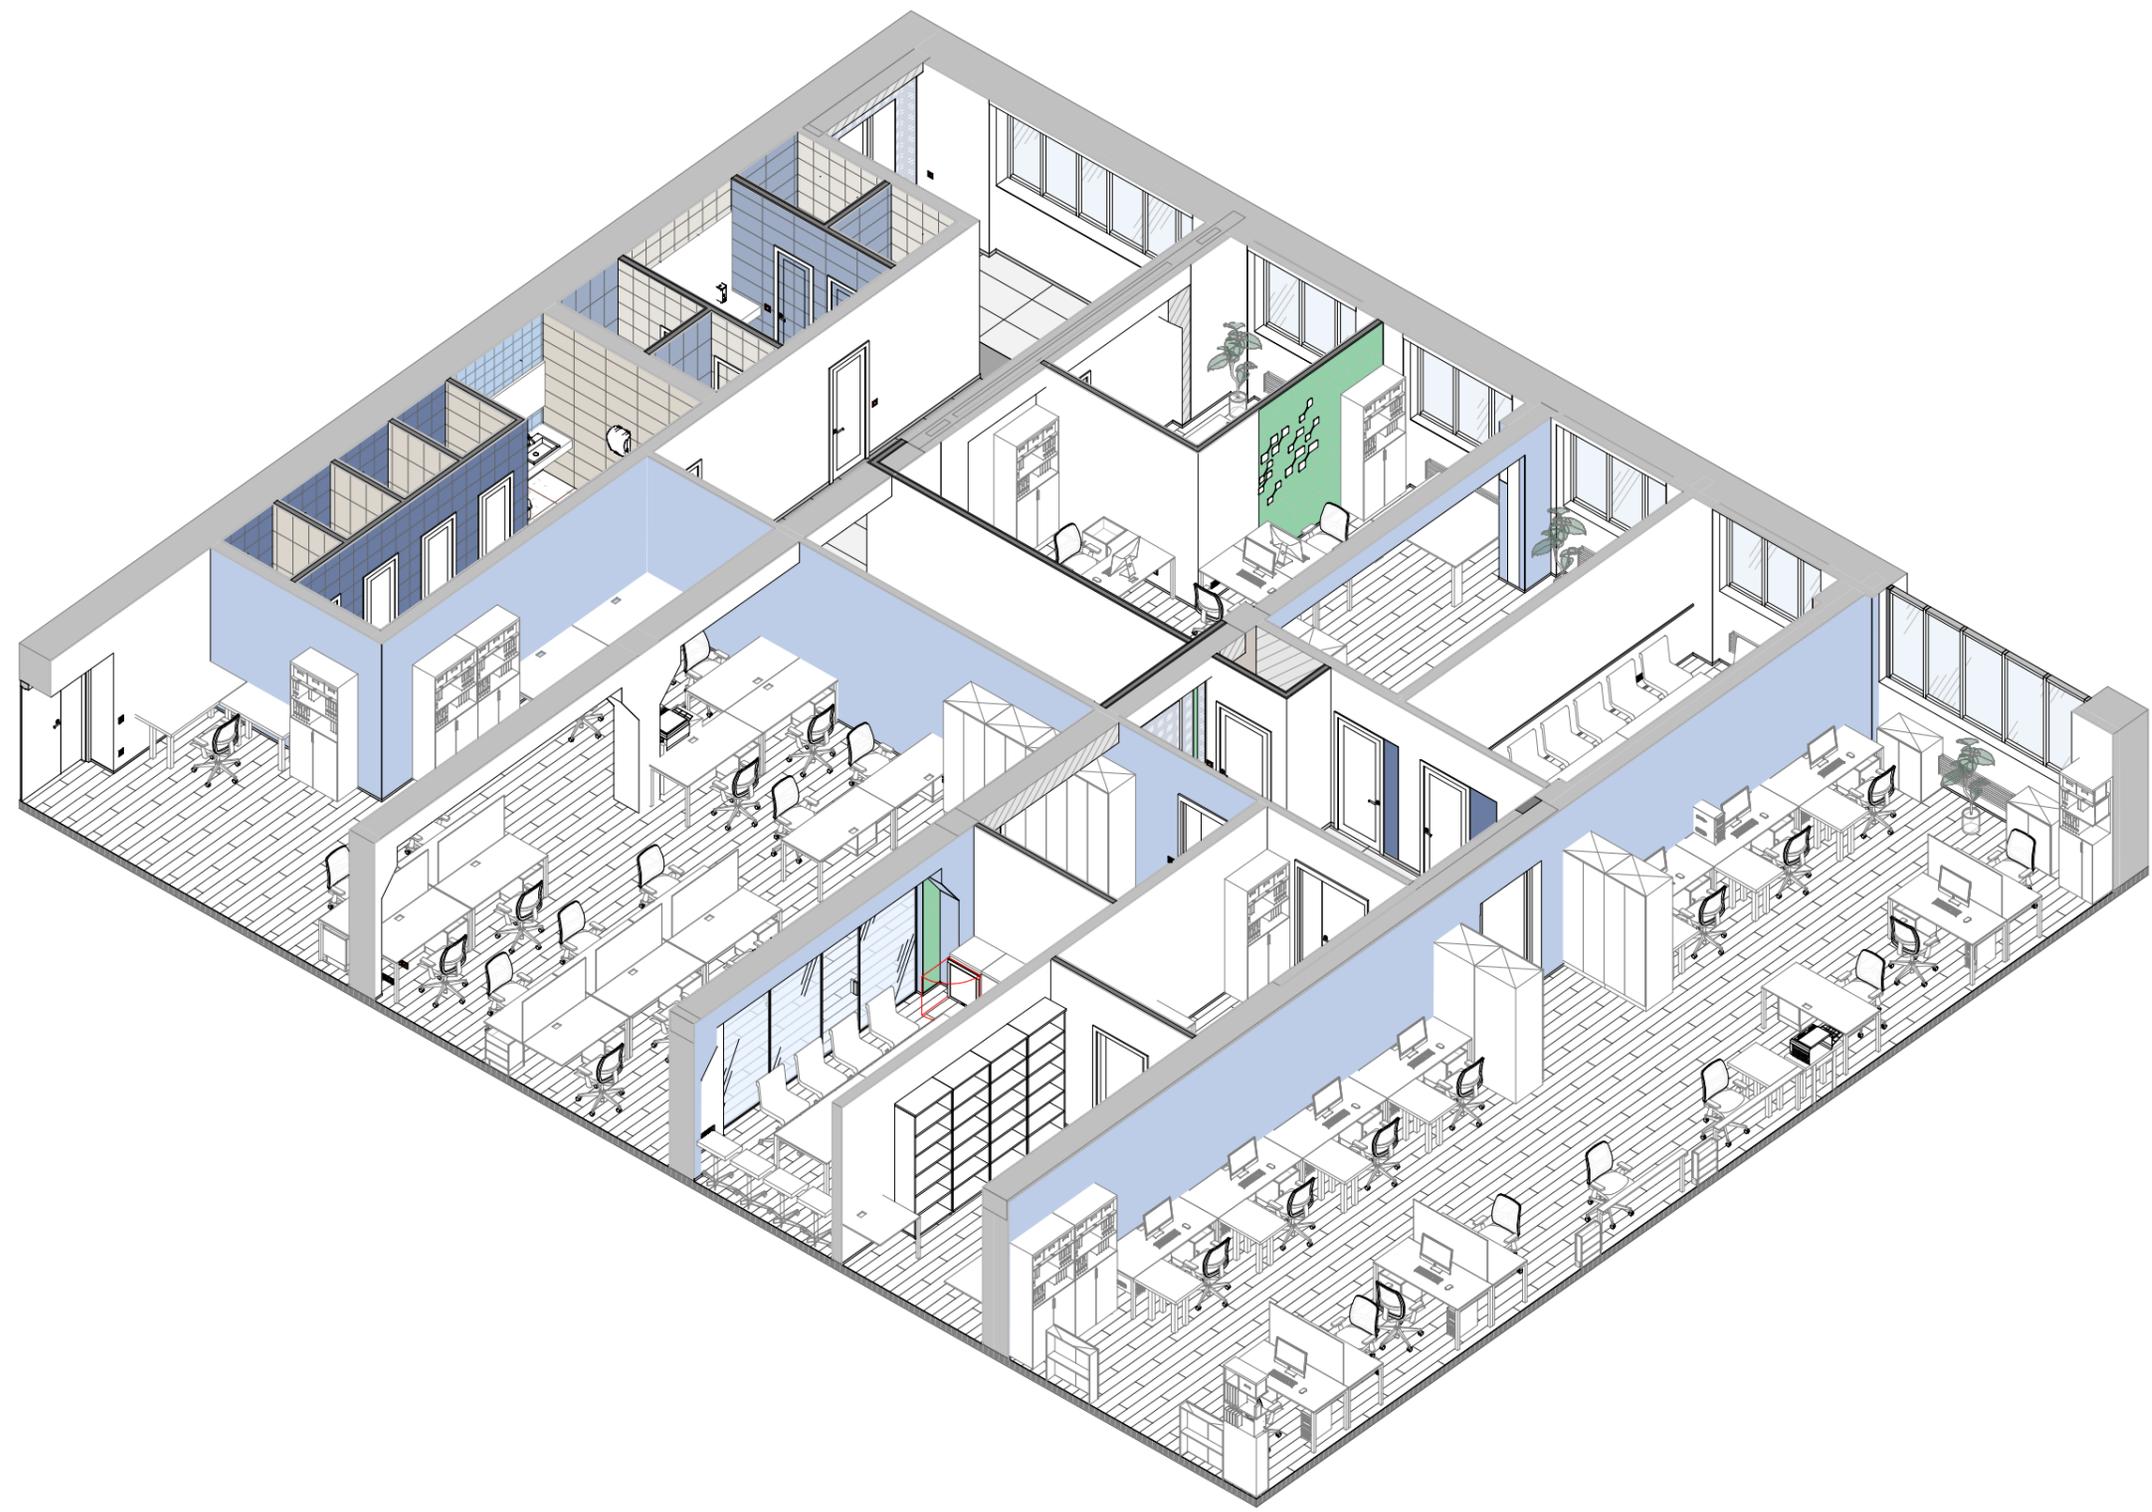

НИИЭТ 4 этаж юг
 Стадия ДП

3D виды расстановки мебели.
 Лист 1

Р. группы	Стрельников А.В.	05.2023
Дизайнер		Лист 7.1
Чертил		Листов 26




НИИЭТ 4 этаж юг
Стадия ДП

3D виды расстановки мебели
Лист 2

Р. группы	Стрельников А.В.	05.2023
Дизайнер		Лист 8
Чертил		Листов 26

Формат: А3А

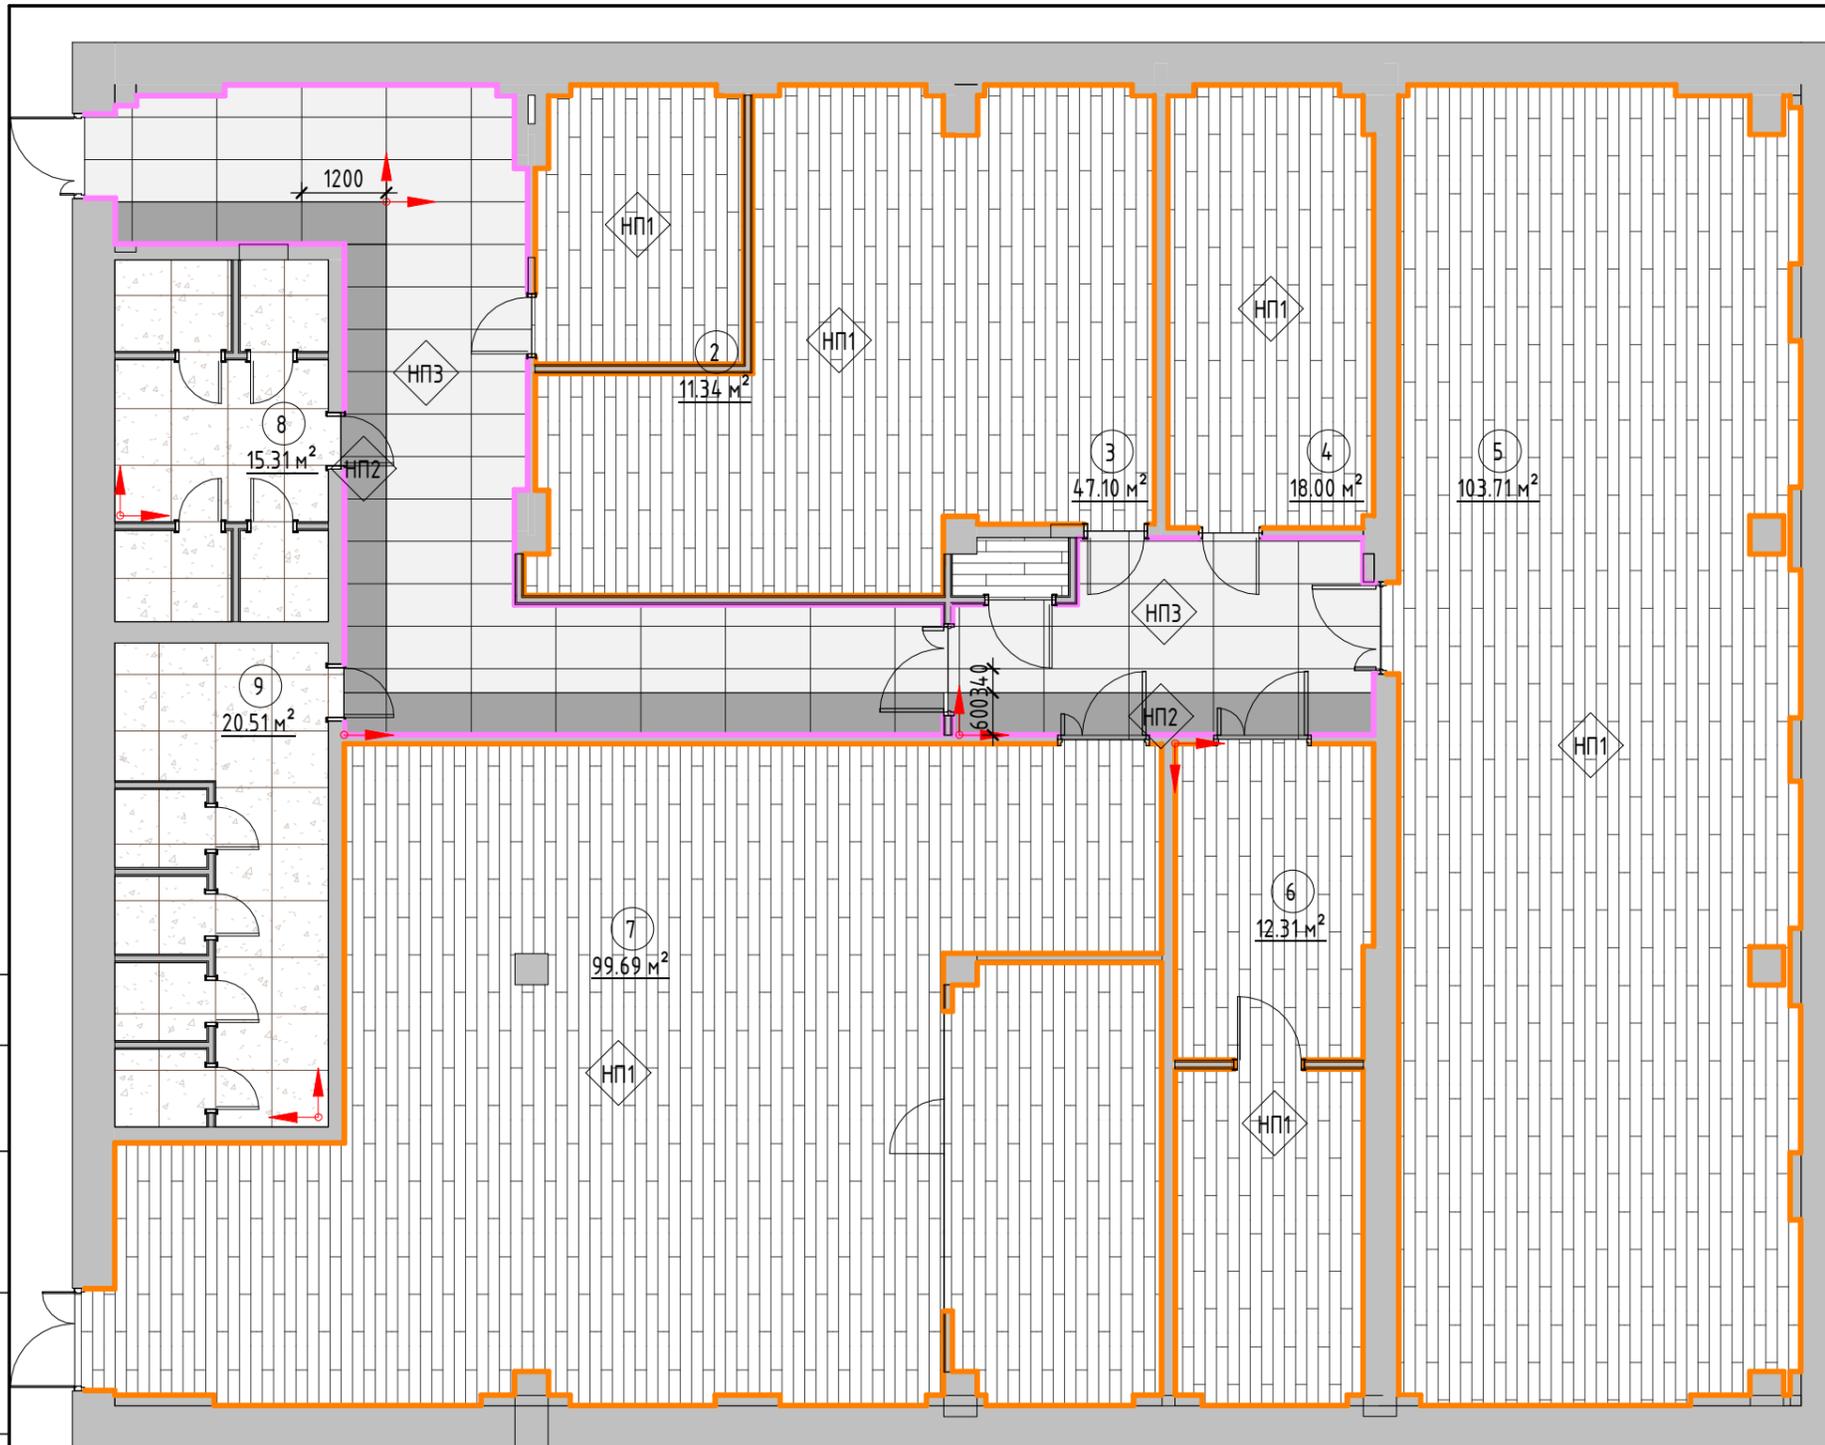

- Условные обозначения**
- 101 - Марка обозначения помещений
 - Марка напольных покрытий
 - +0.000 - Отметка уровня пола
 - Начало раскладки
 - Пл1 - Марка плитусов

Экспликация помещений		
№	Наименование	Площадь, кв.м
1.1	Коридор	41.15
1.2	Коридор	14.86
2	Каб. 402 Начальник отдела	11.34
3	Каб. 403	47.10
4	Каб. 404	18.00
5	Каб. 405	103.71
6	Каб. 406	12.31
7	Каб. 407	99.69
8	Санузел женский	15.31
9	Санузел мужской	20.51
10	Переговорная	18.22
11	Серверная	12.56
12	Электрощитовая	1.27
		416.02

Спецификация плитусов и стыковочного профиля				
Тип	Условное изображение	Описание	Цвет	Длина, пог.м
Пл1		Плитус SX157 SQUARE 66 м	<варианты>	203.3
Пл2		Плитус из плитки 80мм	<варианты>	47.5
				250.8

- Примечания:**
- За отметку 0.000 принята отметка чистого пола
 - Количество материалов в спецификациях посчитано БЕЗ ЗАПАСА
 - Все размеры уточняются по месту
 - Стыки разных типов покрытий должны производиться под полотном двери (по оси дверного проема)
 - Образец затирки для керамогранита согласовать в режиме авторского надзора

Спецификация напольных покрытий

Тип	Условное изображение	Описание	Площадь, кв.м	Цена, руб/кв.м.	Итого, руб
НП1		Линолеум коммерческий MAGNUM PRO Дизайн - ДОСКА 3 (2.0 м).Код 629720	329.21 м ²	950	312747
НП2		Italon Петрол Натуральный 60x120 см Код SAP:610010002681	15.02 м ²	3150	47302
НП3		Italon Континуум Сильвер 60x120 см Код: 610010002679	42.68 м ²	3150	134451
НП4		Керамогранит Кегата Marazzi Сильвер Натуральный 80x80	34.93 м ²	3810	133078

	НИИЭТ 4 этаж юз	План напольных покрытий. М 1/100	Р. группы	Стрельников А.В.	05.2023
	Стадия ДП		Дизайнер		Лист 9
			Чертил		Листов 26

Формат: А3А


Экспликация помещений

№	Наименование	Площадь, кв.м
1.1	Коридор	4.15
1.2	Коридор	14.86
2	Каб. 402 Начальник отдела	11.34
3	Каб. 403	47.10
4	Каб. 404	18.00
5	Каб. 405	103.71
6	Каб. 406	12.31
7	Каб. 407	99.69
8	Санузел женский	15.31
9	Санузел мужской	20.51
10	Переговорная	18.22
11	Серверная	12.56
12	Электрощитовая	1.27
		416.02

Условные обозначения


-  - Марка обозначения помещений
-  - 10 м²
-  - Марка потолка
-  - Отметка уровня потолка
-  - Обозначение сечения

Спецификация потолков

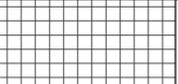Тип	Условное обозначение	Описание	Площадь, кв.м
ПТ1		Armstrong World Industries-Плума Румейл (Retail) 14 mm board 600x600	339 м²
ПТ2		Потолок грильято 100x100 Эконом белый матовый А902	54 м²

Примечания:

- За отметку 0.000 принята отметка чистого пола
- Количество материалов в спецификациях посчитано БЕЗ ЗАПАСА
- Все размеры уточняются по месту

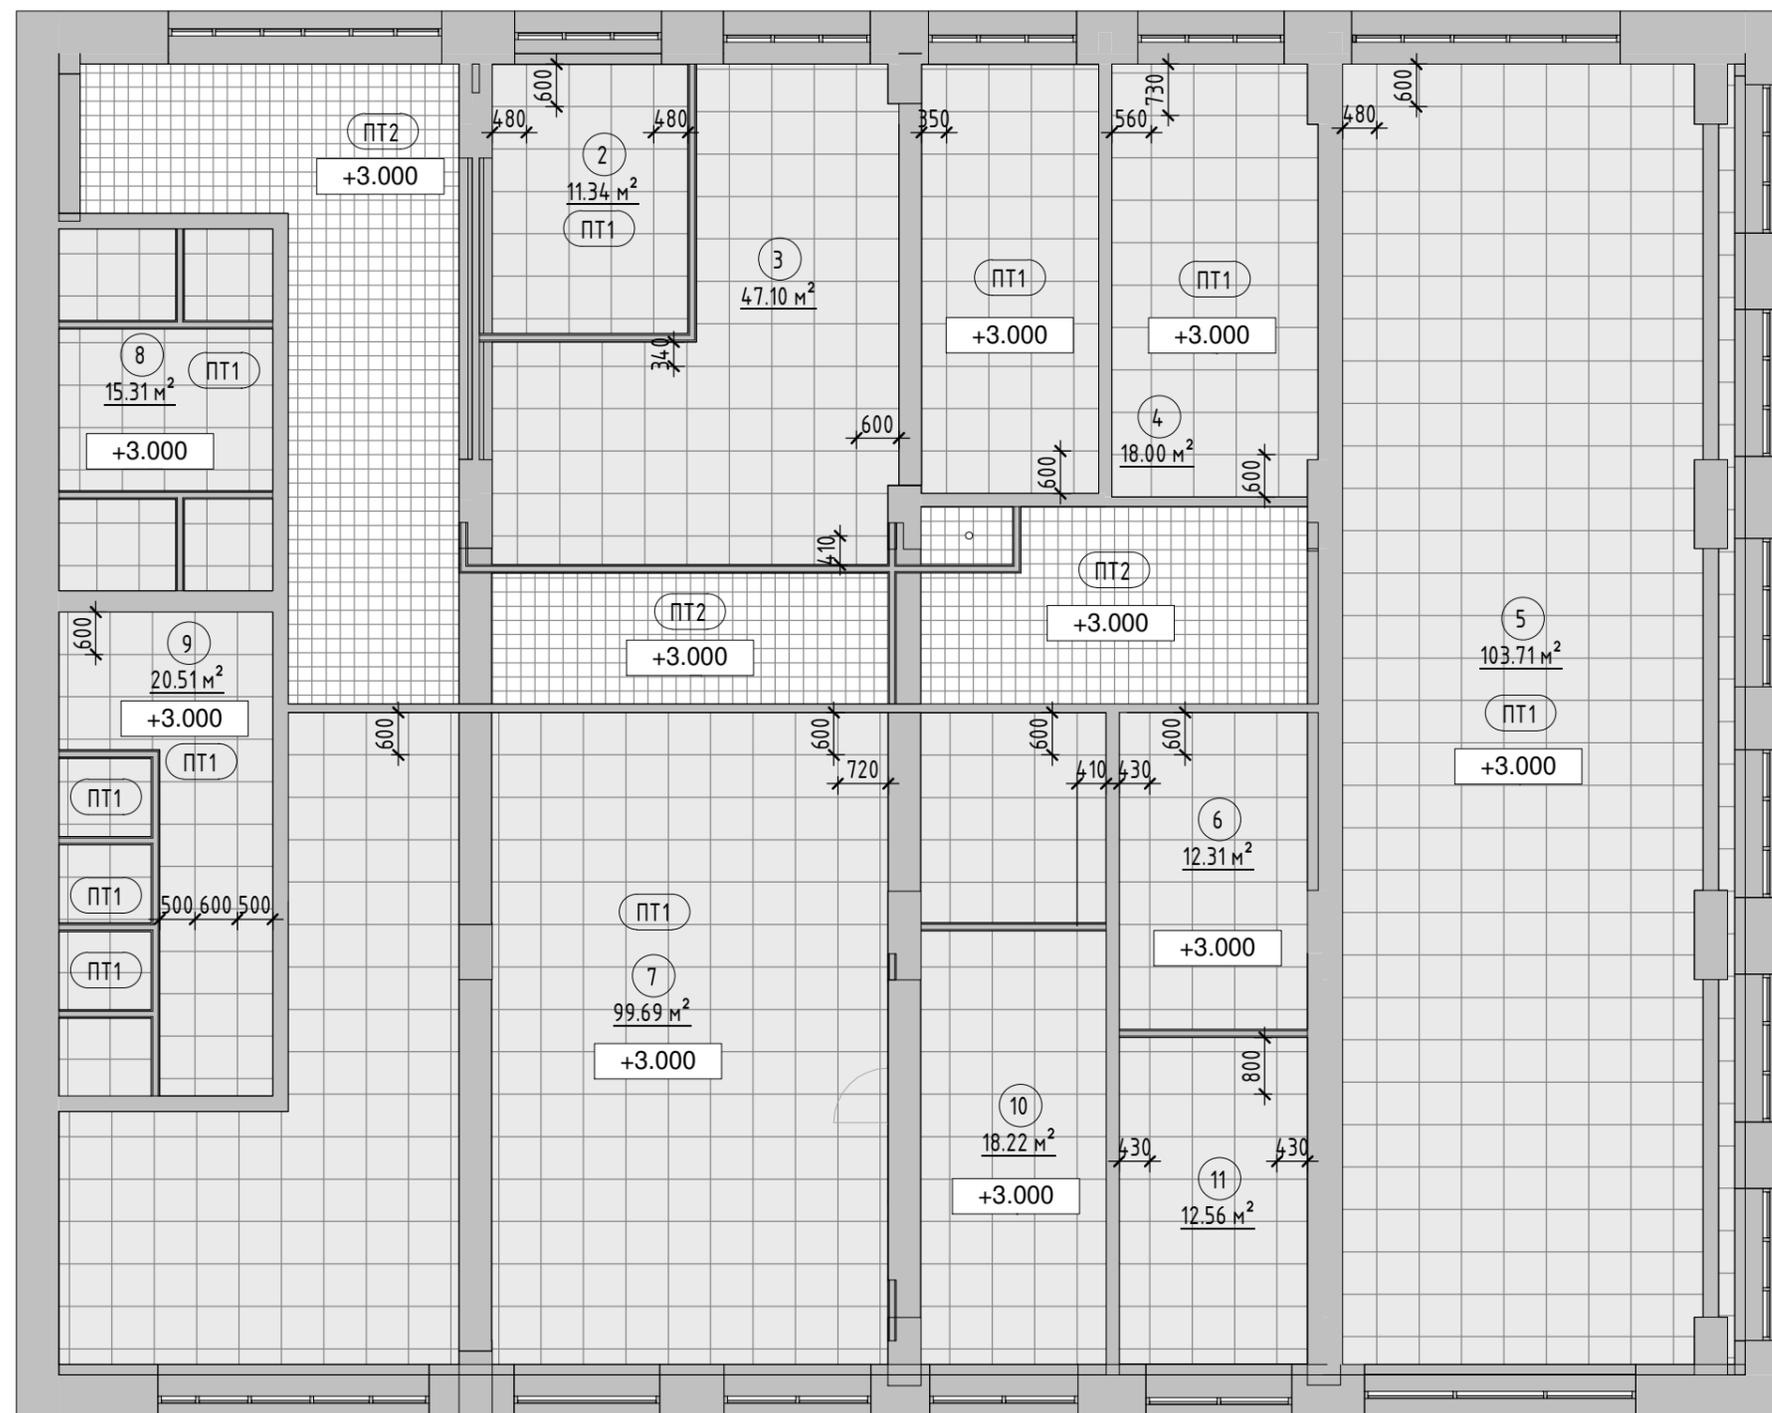


НИИЭТ 4 этаж юг
Стадия ДП

План потолка. М 1/100

Р. группы	Стрельников А.В.	08.2023
Дизайнер		Лист 10
Чертил		Листов 26

Экспликация помещений

№	Наименование	Площадь, кв.м
1.1	Коридор	4.15
1.2	Коридор	14.86
2	Каб. 402 Начальник отдела	11.34
3	Каб. 403	47.10
4	Каб. 404	18.00
5	Каб. 405	103.71
6	Каб. 406	12.31
7	Каб. 407	99.69
8	Санузел женский	15.31
9	Санузел мужской	20.51
10	Переговорная	18.22
11	Серверная	12.56
12	Электрощитовая	1.27
		416.02

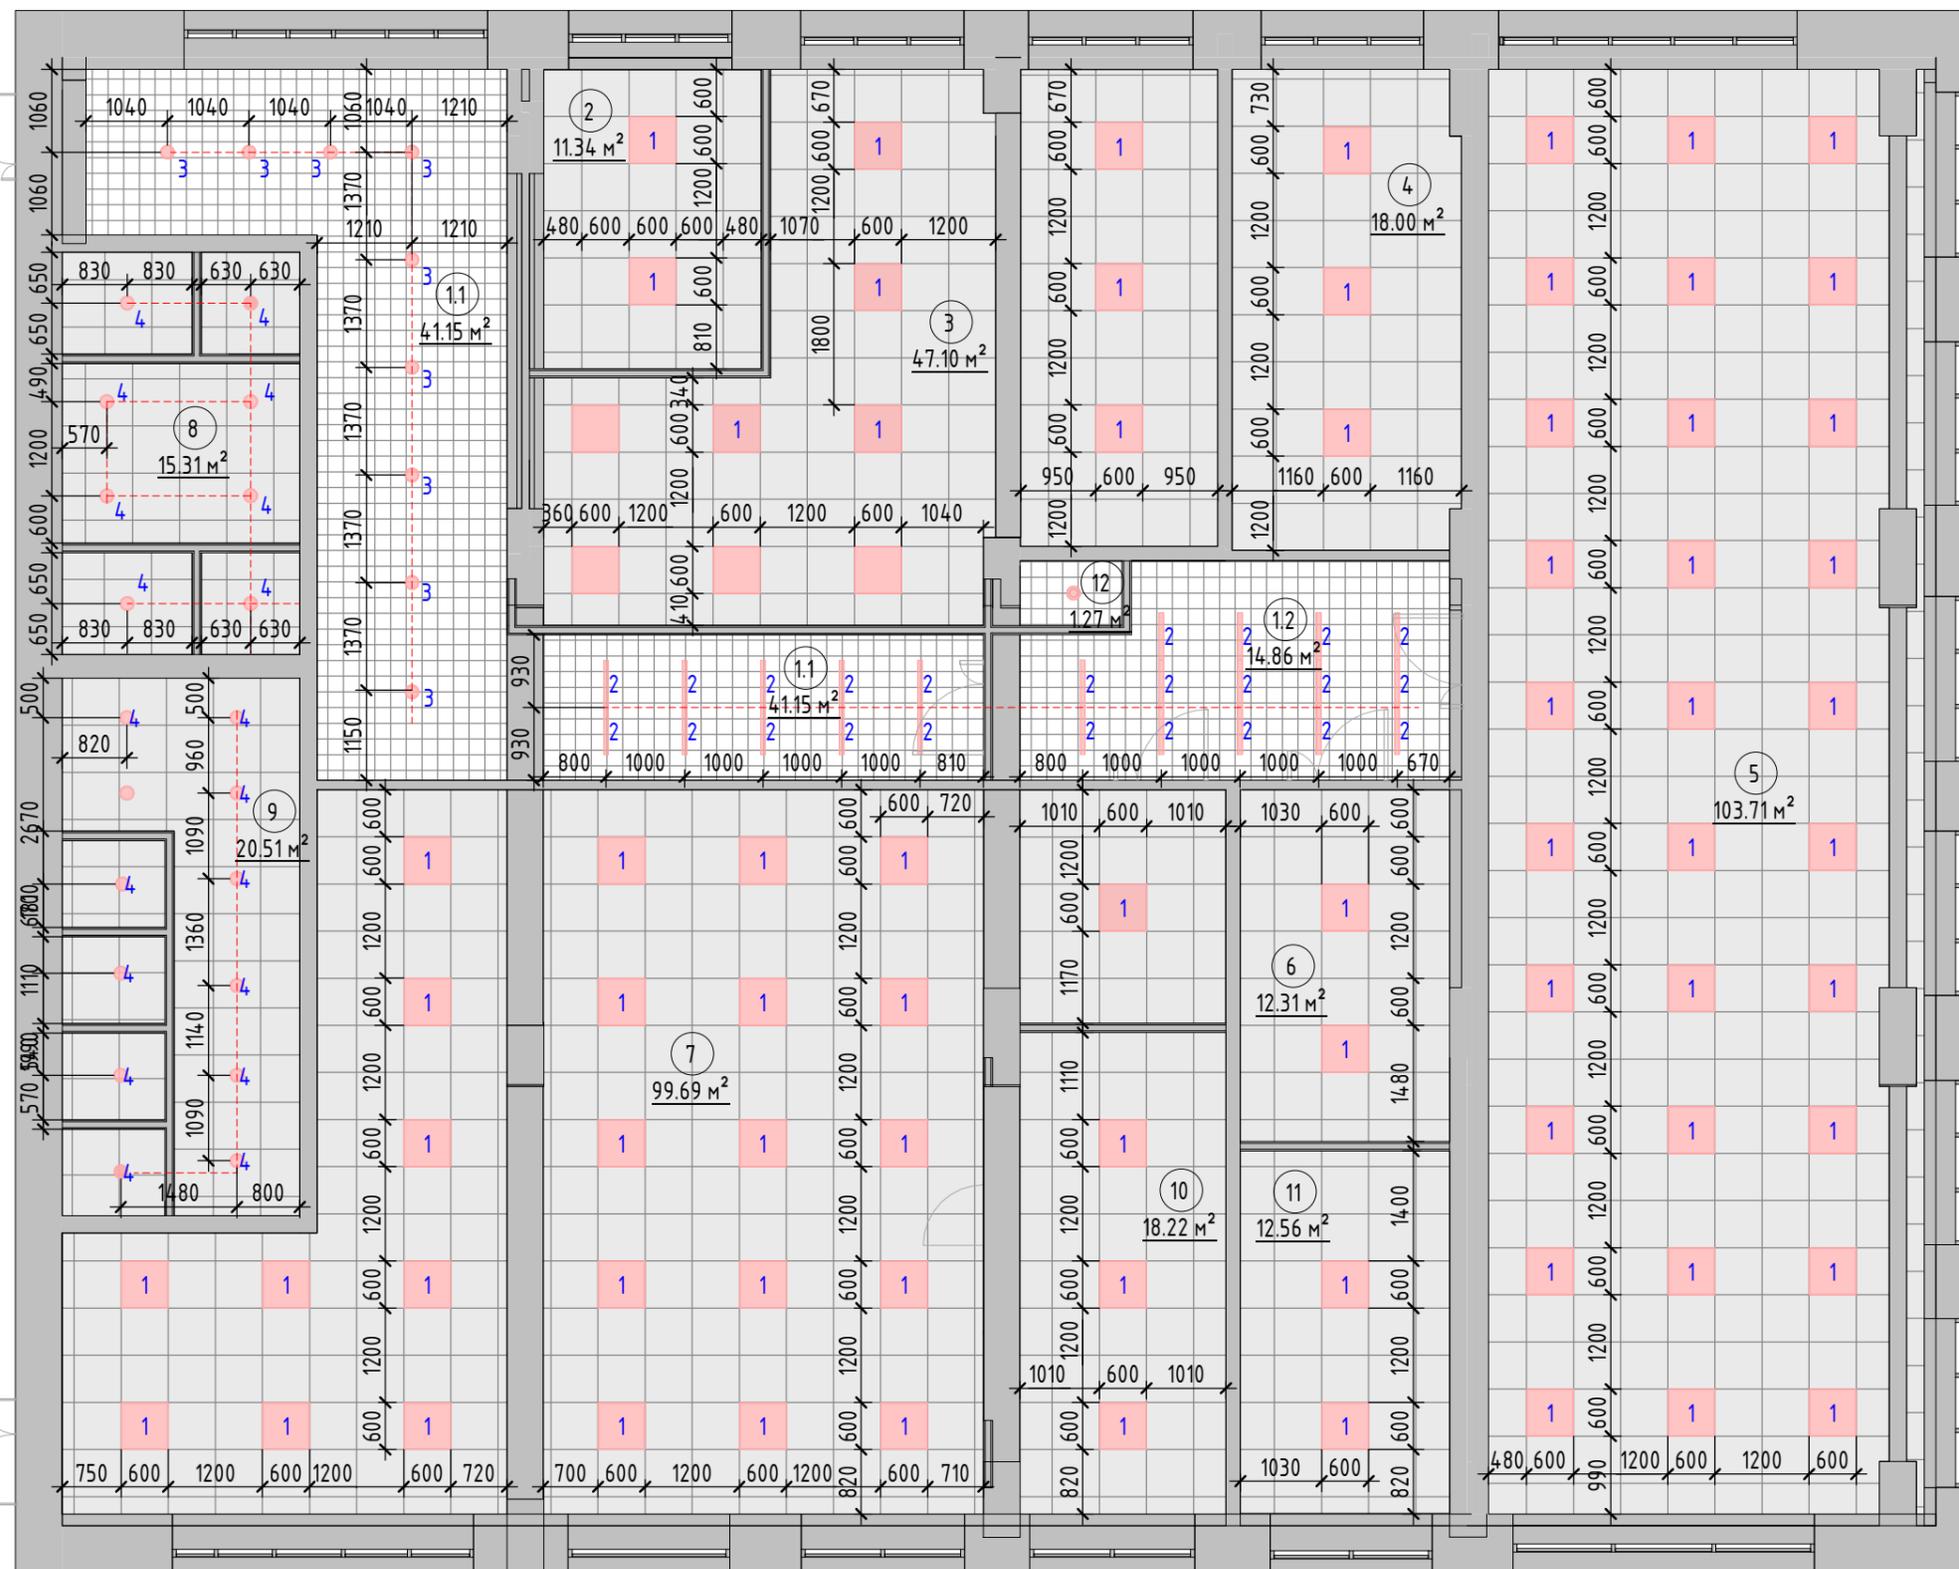

Примечания:

1. За отметку 0.000 принята отметка чистого пола
2. Количество материалов в спецификациях посчитано БЕЗ ЗАПАСА
3. Все размеры уточняются по месту
4. Смотреть совместно с листами 9 и развертками помещений

Условные обозначения

- 101 - Марка обозначения помещений
- 10 м²
- 1 - Марка осветительного оборудования
- RB - Равные расстояния



НИИЭТ 4 этаж юг
Стадия ДП

План привязки
осветительных приборов. М
1/90

Р. группы	Стрельников А.В.	05.2023
Дизайнер		Лист 11
Чертил		Листов 26

Спецификация осветительных приборов (шт.)

Марка	Условное изображение	Изображение	Описание	Кол-во, шт	Цена за 1 шт, руб	Итого, руб	URL
1			42-003 Светодиодная панель 48Вт, 4800Лм, 4000К, 595x595x9мм.	78	3800.00	296400.00	https://apeyronled.ru/product/42_003/
2			LEDeffect РИТЕЙЛ СВО LE-СВО-14-025-1049-20Т	24	5355.00	128520.00	https://inventrade.ru/catalog/vnutrennee_osveshchenie/ofisnoe_osveshchenie/grilyato/ledeffect_riteyl_svo/?oid=19852
3			Накладные панели Led-Gl-24 для потолка Грильято Код товара: Led-Gl-24	10	1140.00	11400.00	https://skladpotolkov.ru/nakladnye-paneli-led-gl-24-dlya-potolka-grilyato
4			Панель светодиодная IN HOME 4690612023366 12 Вт 145x65 мм 4000 К IP40	20	259.00	5180.00	https://voronezh.leroymerlin.ru/product/panel-svetodiodnaya-in-home-4690612023366-12vt-145x65-mm-4000-k-ip40-90815259/
				132		441500.00	



НИИЭТ 4 этаж юг

Стадия ДП

Спецификация осветительных приборов М 1/60

Р. группы		Стрельников А.В.	05.2023
Дизайнер			Лист 12
Чертил			Листов 26

Экспликация помещений

№	Наименование	Площадь, кв.м
1.1	Коридор	41.15
1.2	Коридор	14.86
2	Каб. 402 Начальник отдела	11.34
3	Каб. 403	47.10
4	Каб. 404	18.00
5	Каб. 405	103.71
6	Каб. 406	12.31
7	Каб. 407	99.69
8	Санузел женский	15.31
9	Санузел мужской	20.51
10	Переговорная	18.22
11	Серверная	12.56
12	Электрощитовая	1.27
		416.02



Условные обозначения

- 101 - Марка обозначения помещений
- Выключатель двухклавишный
- Выключатель одноклавишный
- Переключатель двухклавишный
- ~ - Вывод электрики
- + - Розетка
- + - Розетка влагозащищенная
- + - Розетка интернет RJ-45
- 1 - Номер группы включения
- ~ ~ ~ - Схематичная линия групп включения

Примечания:

1. За отметку 0.000 принята отметка чистого пола
2. Все размеры уточняются по месту
3. Выключатели установить на высоту 900мм от уровня чистого пола, если не указаны другие размеры
4. Розетки установить на высоту 300мм от уровня чистого пола, если не указаны другие размеры. В больших группах розетки установить друг над другом начиная с нижней на уровне 300мм.
5. Смотреть совместно с листами разверток
6. Привязки и количество розеток дано условно и имеет рекомендательный характер, в связи с тем что нет подробного технического задания.




НИИЭТ 4 этаж юг
Стадия ДП

План привязки светильников,
выключателей и розеток. М
1/90

Р. группы	Стрельников А.В.	05.2023
Дизайнер		Лист 13
Чертил		Листов 26

Экспликация помещений

№	Наименование	Площадь, кв.м
1.1	Коридор	4.15
1.2	Коридор	14.86
2	Каб. 402 Начальник отдела	11.34
3	Каб. 403	47.10
4	Каб. 404	18.00
5	Каб. 405	103.71
6	Каб. 406	12.31
7	Каб. 407	99.69
8	Санузел женский	15.31
9	Санузел мужской	20.51
10	Переговорная	18.22
11	Серверная	12.56
12	Электрощитовая	1.27
		416.02

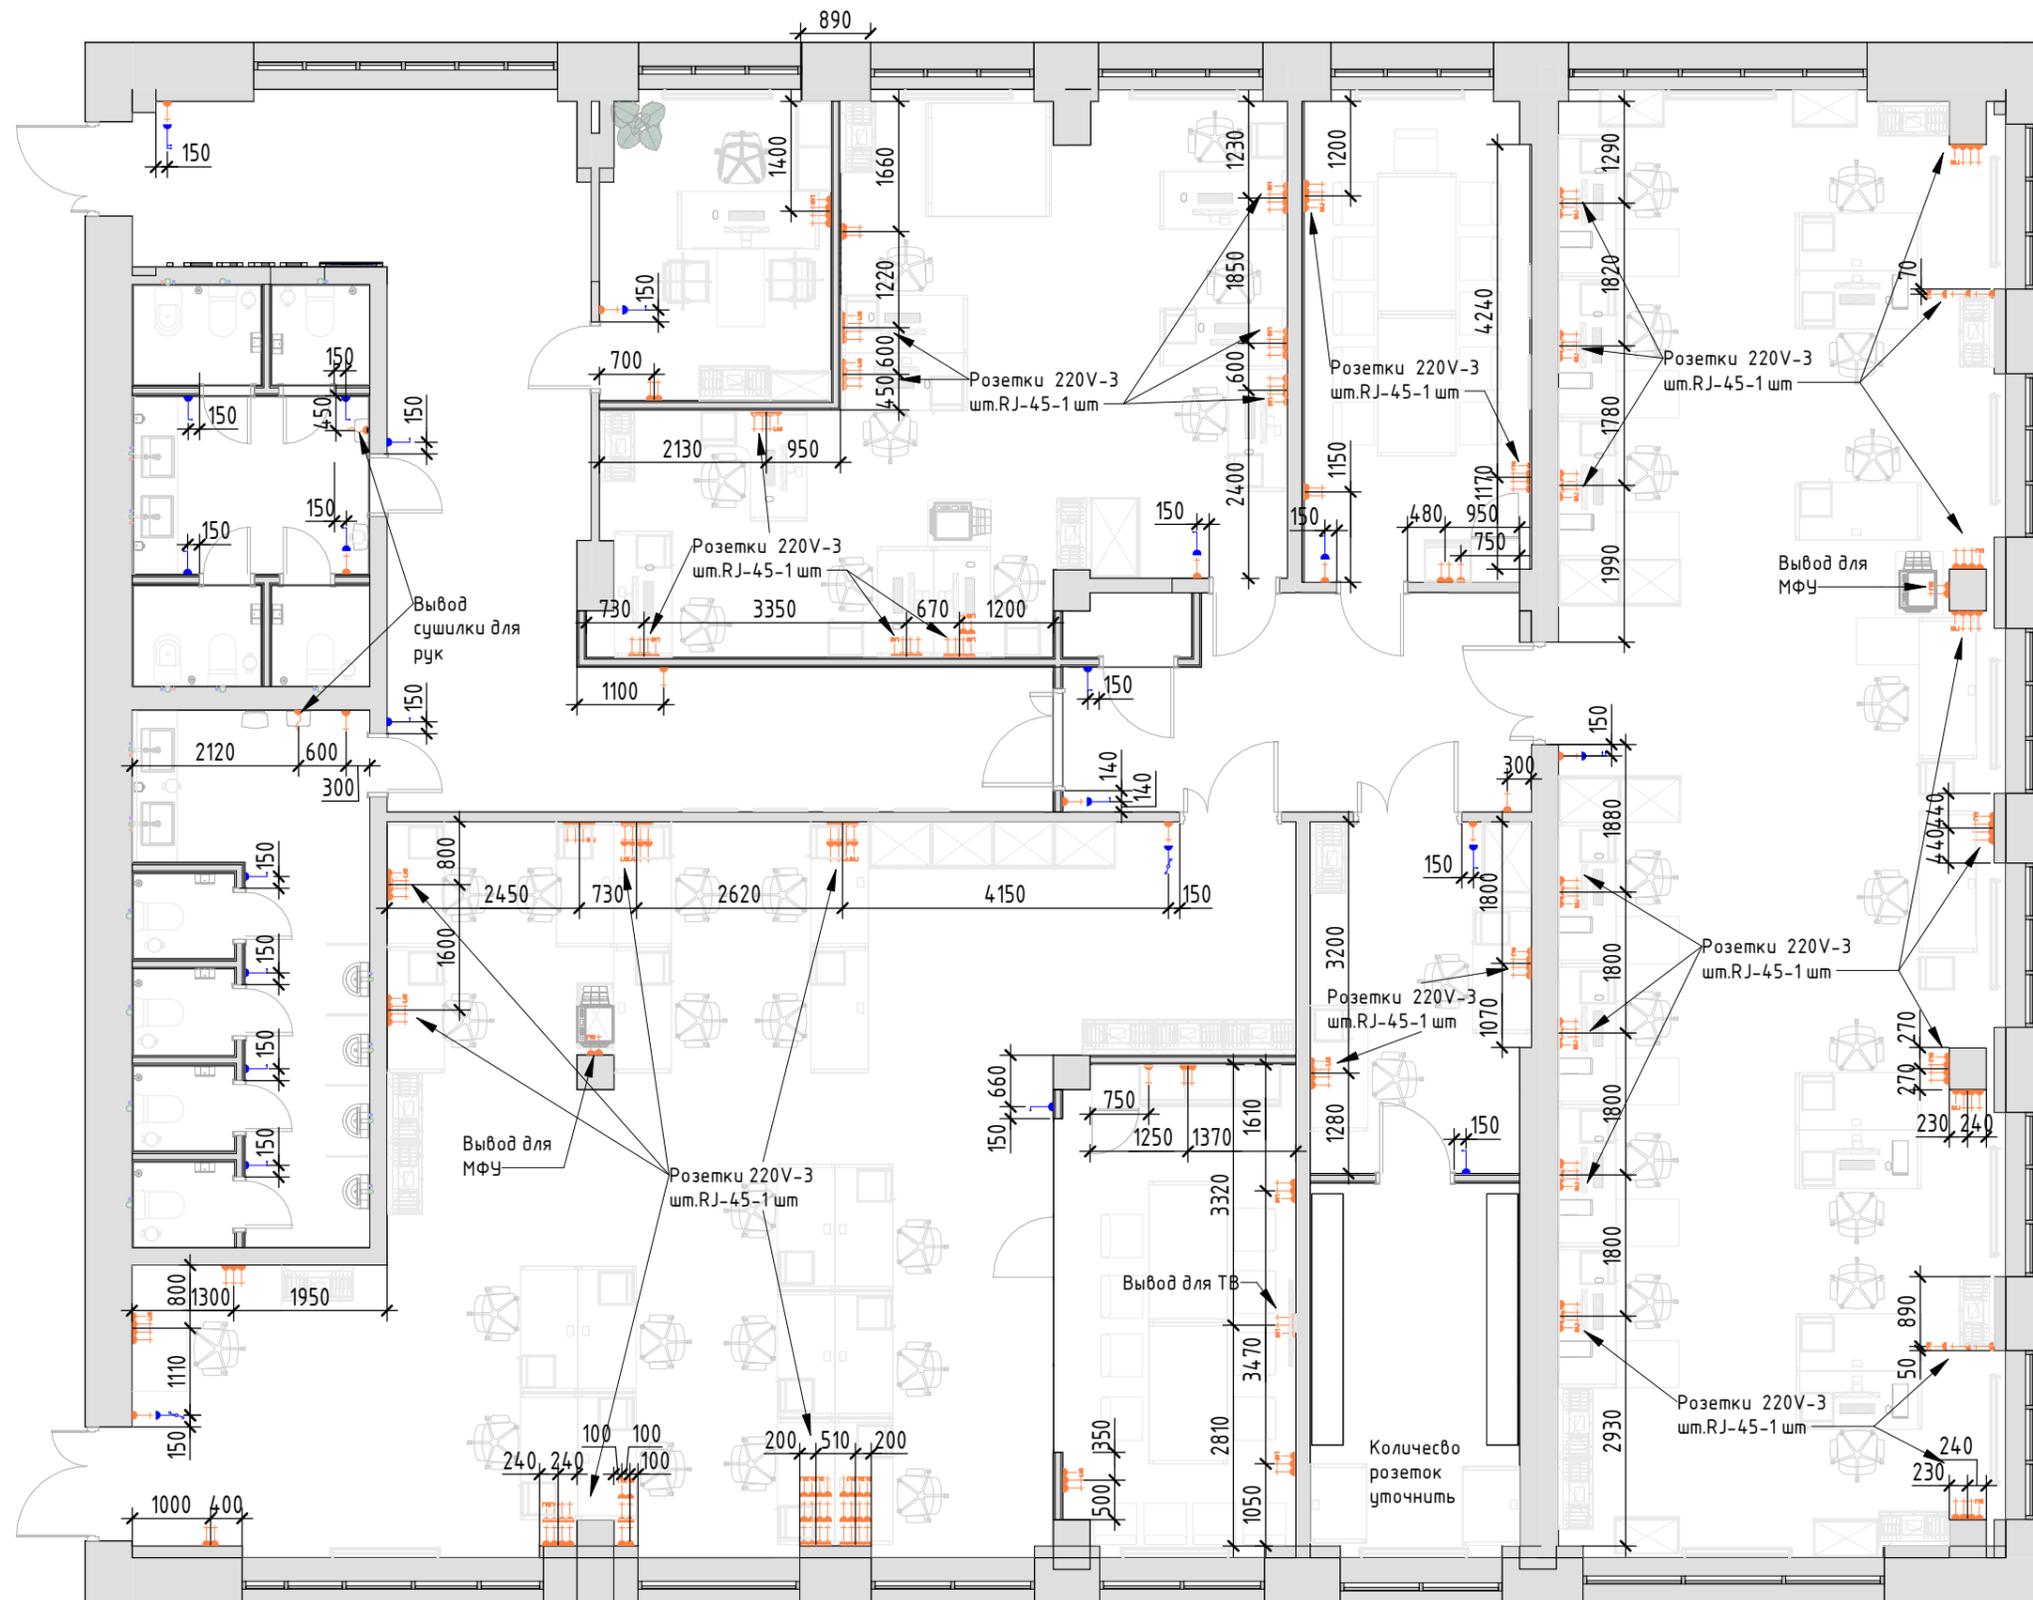

Условные обозначения

- 101 10 м^2 - Марка обозначения помещений
- Выключатель двухклавишный
- Выключатель одноклавишный
- Переключатель двухклавишный
- Вывод электрики
- Розетка
- Розетка влагозащищенная
- Розетка интернет RJ-45
- 1 - Номер группы включения
- Схематичная линия групп включения

Примечания:

- За отметку 0.000 принята отметка чистого пола
- Все размеры уточняются по месту
- Выключатели установить на высоту 900мм от уровня чистого пола, если не указаны другие размеры
- Розетки установить на высоту 300мм от уровня чистого пола, если не указаны другие размеры. В больших группах розетки установить друг над другом начиная с нижней на уровне 300мм.
- Смотреть совместно с листами разверток
- Привязки и количество розеток дано условно и имеет рекомендательный характер, в связи с тем что нет подробного технического задания.



НИИЭТ 4 этаж юг
Стадия ДП

План привязки выключателей
и розеток

Р. группы	Стрельников А.В.	10/10/23
Дизайнер		Лист 14.1
Чертил		Листов 26