


				Ведомость рабочих чертежей							
				Лист	Наименование			Примечание			
				1	Ведомость рабочих чертежей						
				2	Обмерный план. М 1/90						
				3	План демонтажа						
				4	План после перепланировки						
				5	План монтажа перегородок с маркировкой дверей. М 1/100						
				6	План расстановки мебели. М 1/100						
				7	3D виды расстановки мебели. Лист 1						
				8	3D виды расстановки мебели Лист 2						
				9	План напольных покрытий. М 1/100						
				10	План потолка. М 1/100						
				11	План привязки осветительных приборов. М 1/90						
				12	Спецификация осветильных приборов М 1/60						
				13	План привязки светильников, выключателей и розеток. М 1/90						
				14	План привязки выключателей и розеток М1/90						
				15	План отделки помещений. М 1/50						
				16	Развертки стен помещения 302. М 1/50						

Экспликация помещений по заданным...

№	Наименование	Площадь, кв.м.
1	Помещение 302	22.33
2	Помещение 303	19.06
3	Помещение 303а	12.87
3.1	Помещение 303а	3.14
4	Помещение 304	36.84
5	Помещение 305	36.71
6	Помещение 306	11.36
7	Помещение 307	53.27
8	Помещение 308	78.45
9	Помещение 309	73.07
10	Помещение 309	15.25
11	Коридор	50.56
12	Коридор	11.42
		424.34

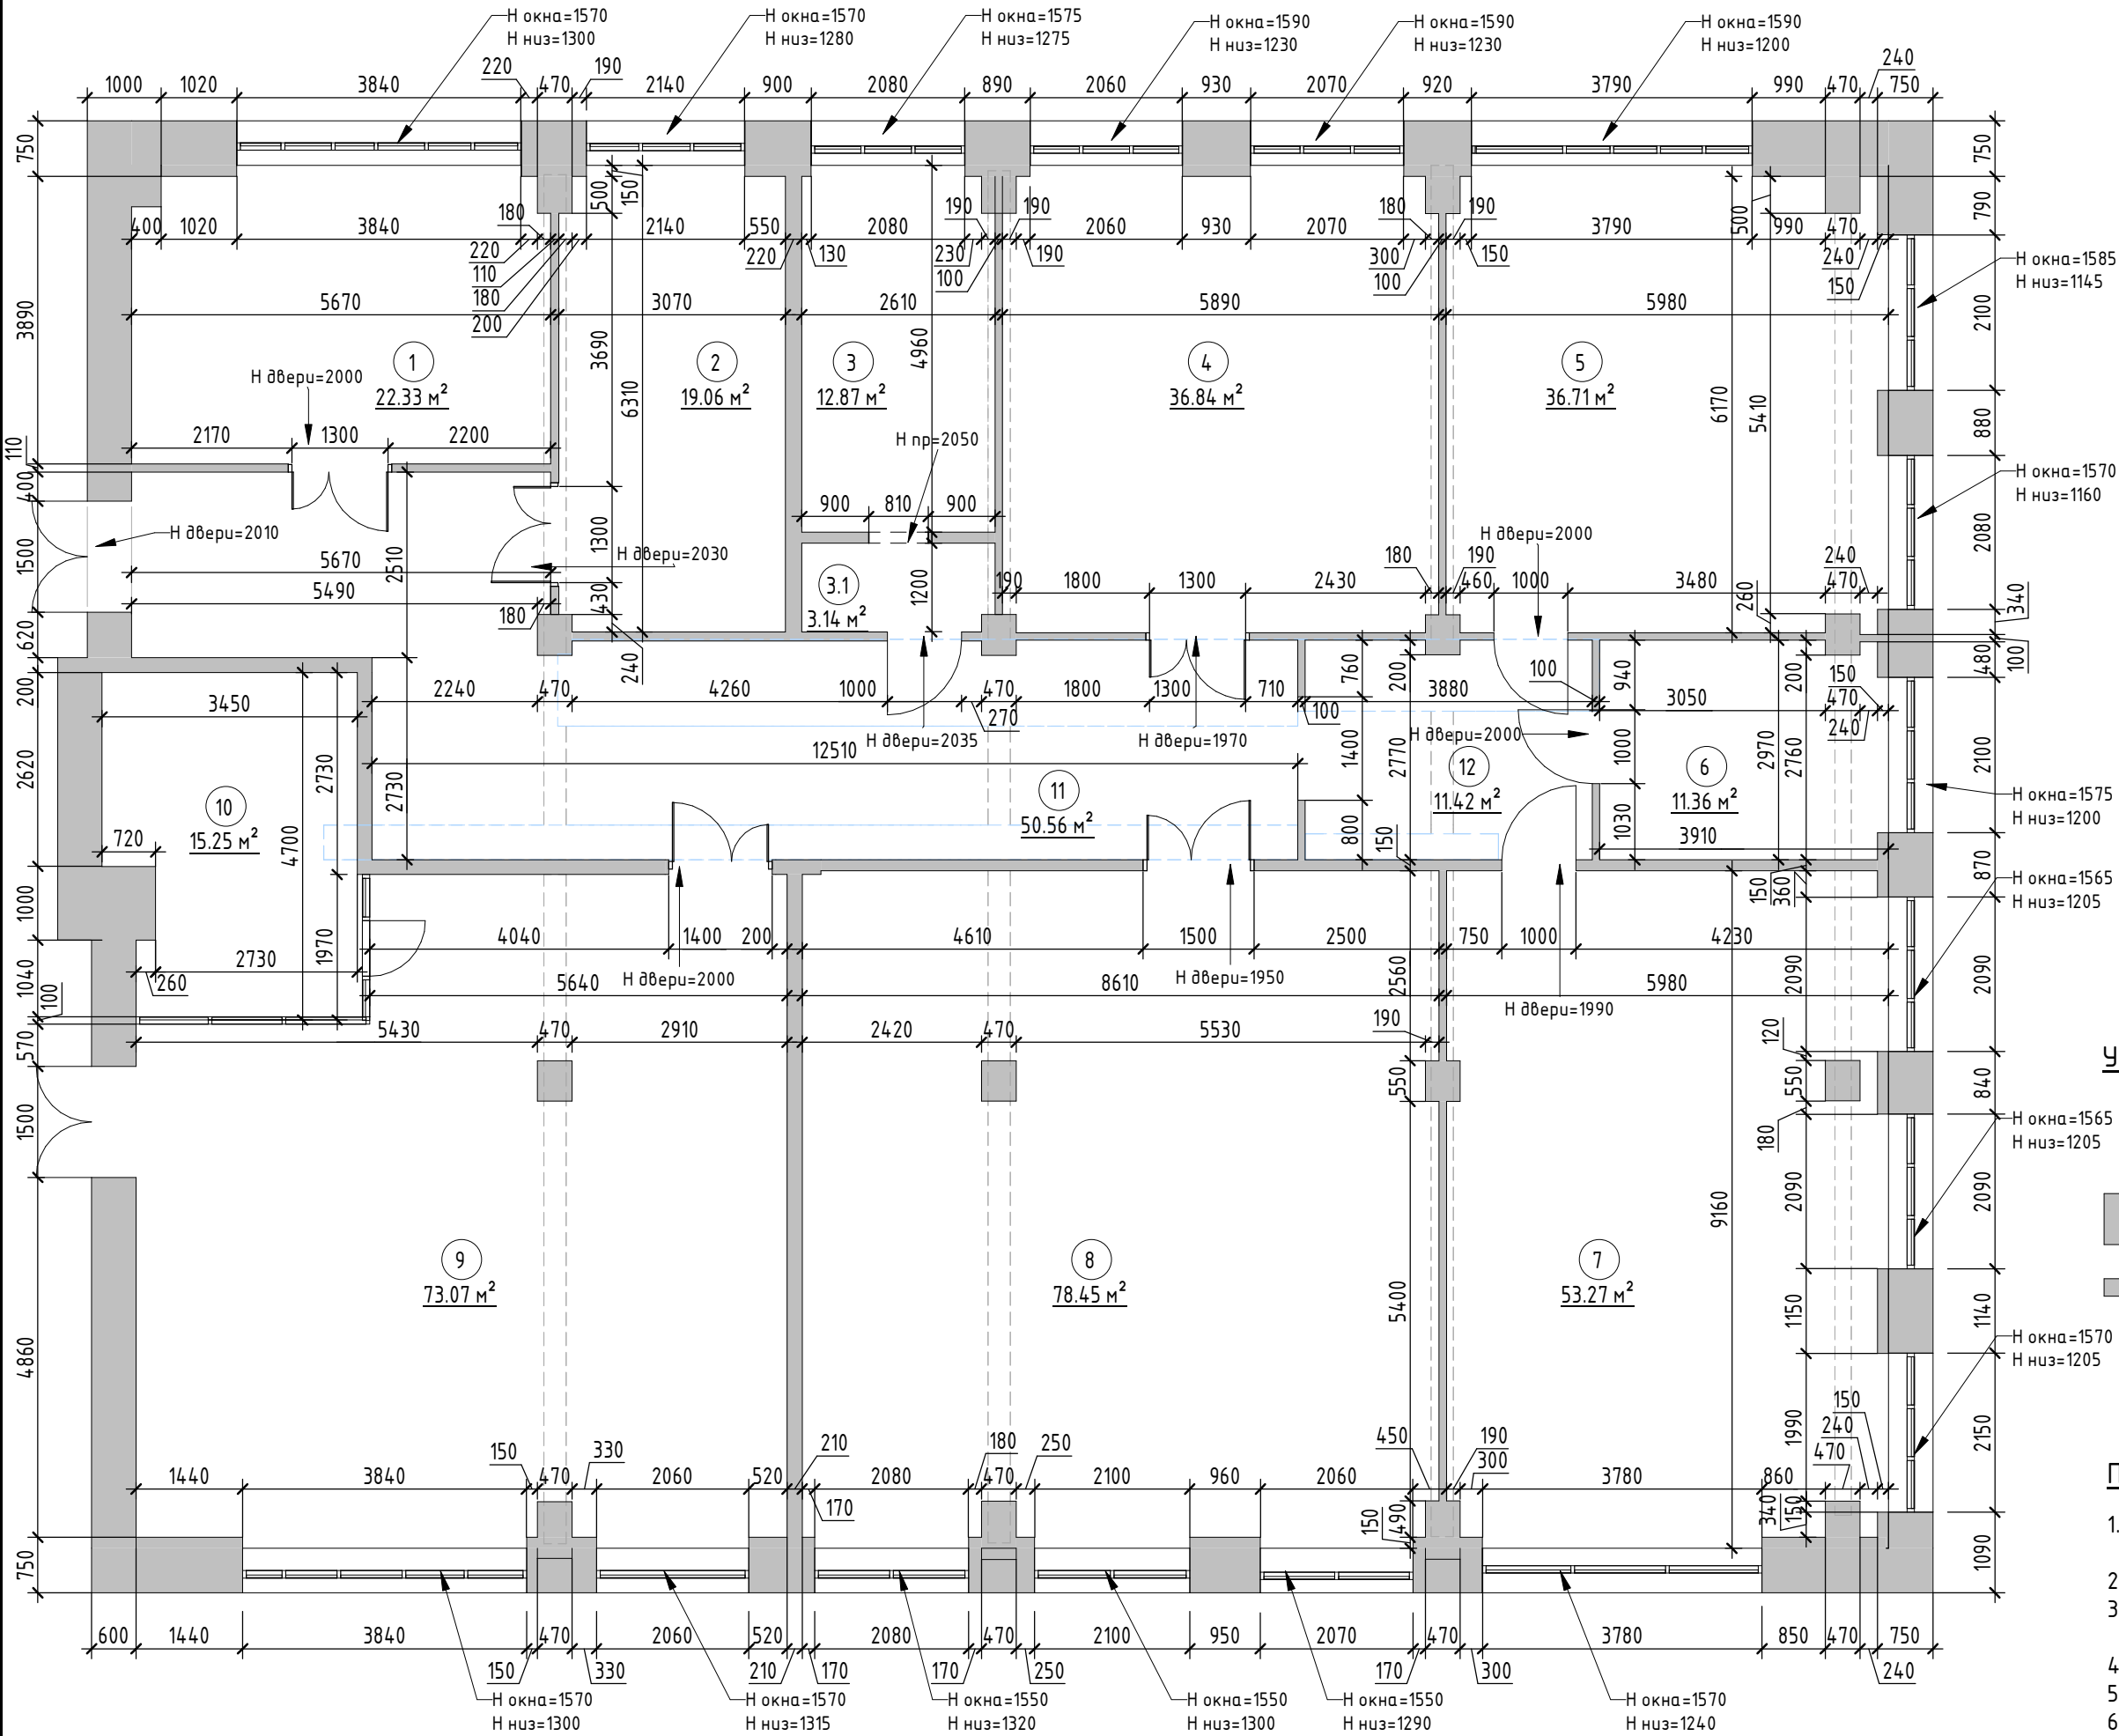

Условные обозначения:

- 101 10 м² - Марка обозначения помещений
- Существующие стены из блока
- Существующие проемы

Примечания:


- За отметку 0.000 принята отметка чистого пола проектируемых помещений
- Высота помещения 2950 мм
- Высота окон указанна от уровня чистого пола
- Размеры указаны в миллиметрах
- Размеры даны по проектным чертежам
- Размеры уточнять по месту



НИИЭТ 3 этаж южное крыло
Стадия ДП

Обмерный план. М 1/90

Р. группы	Стрельников А.В.	11.2024
Дизайнер		Лист 2
Чертил		Листов 28

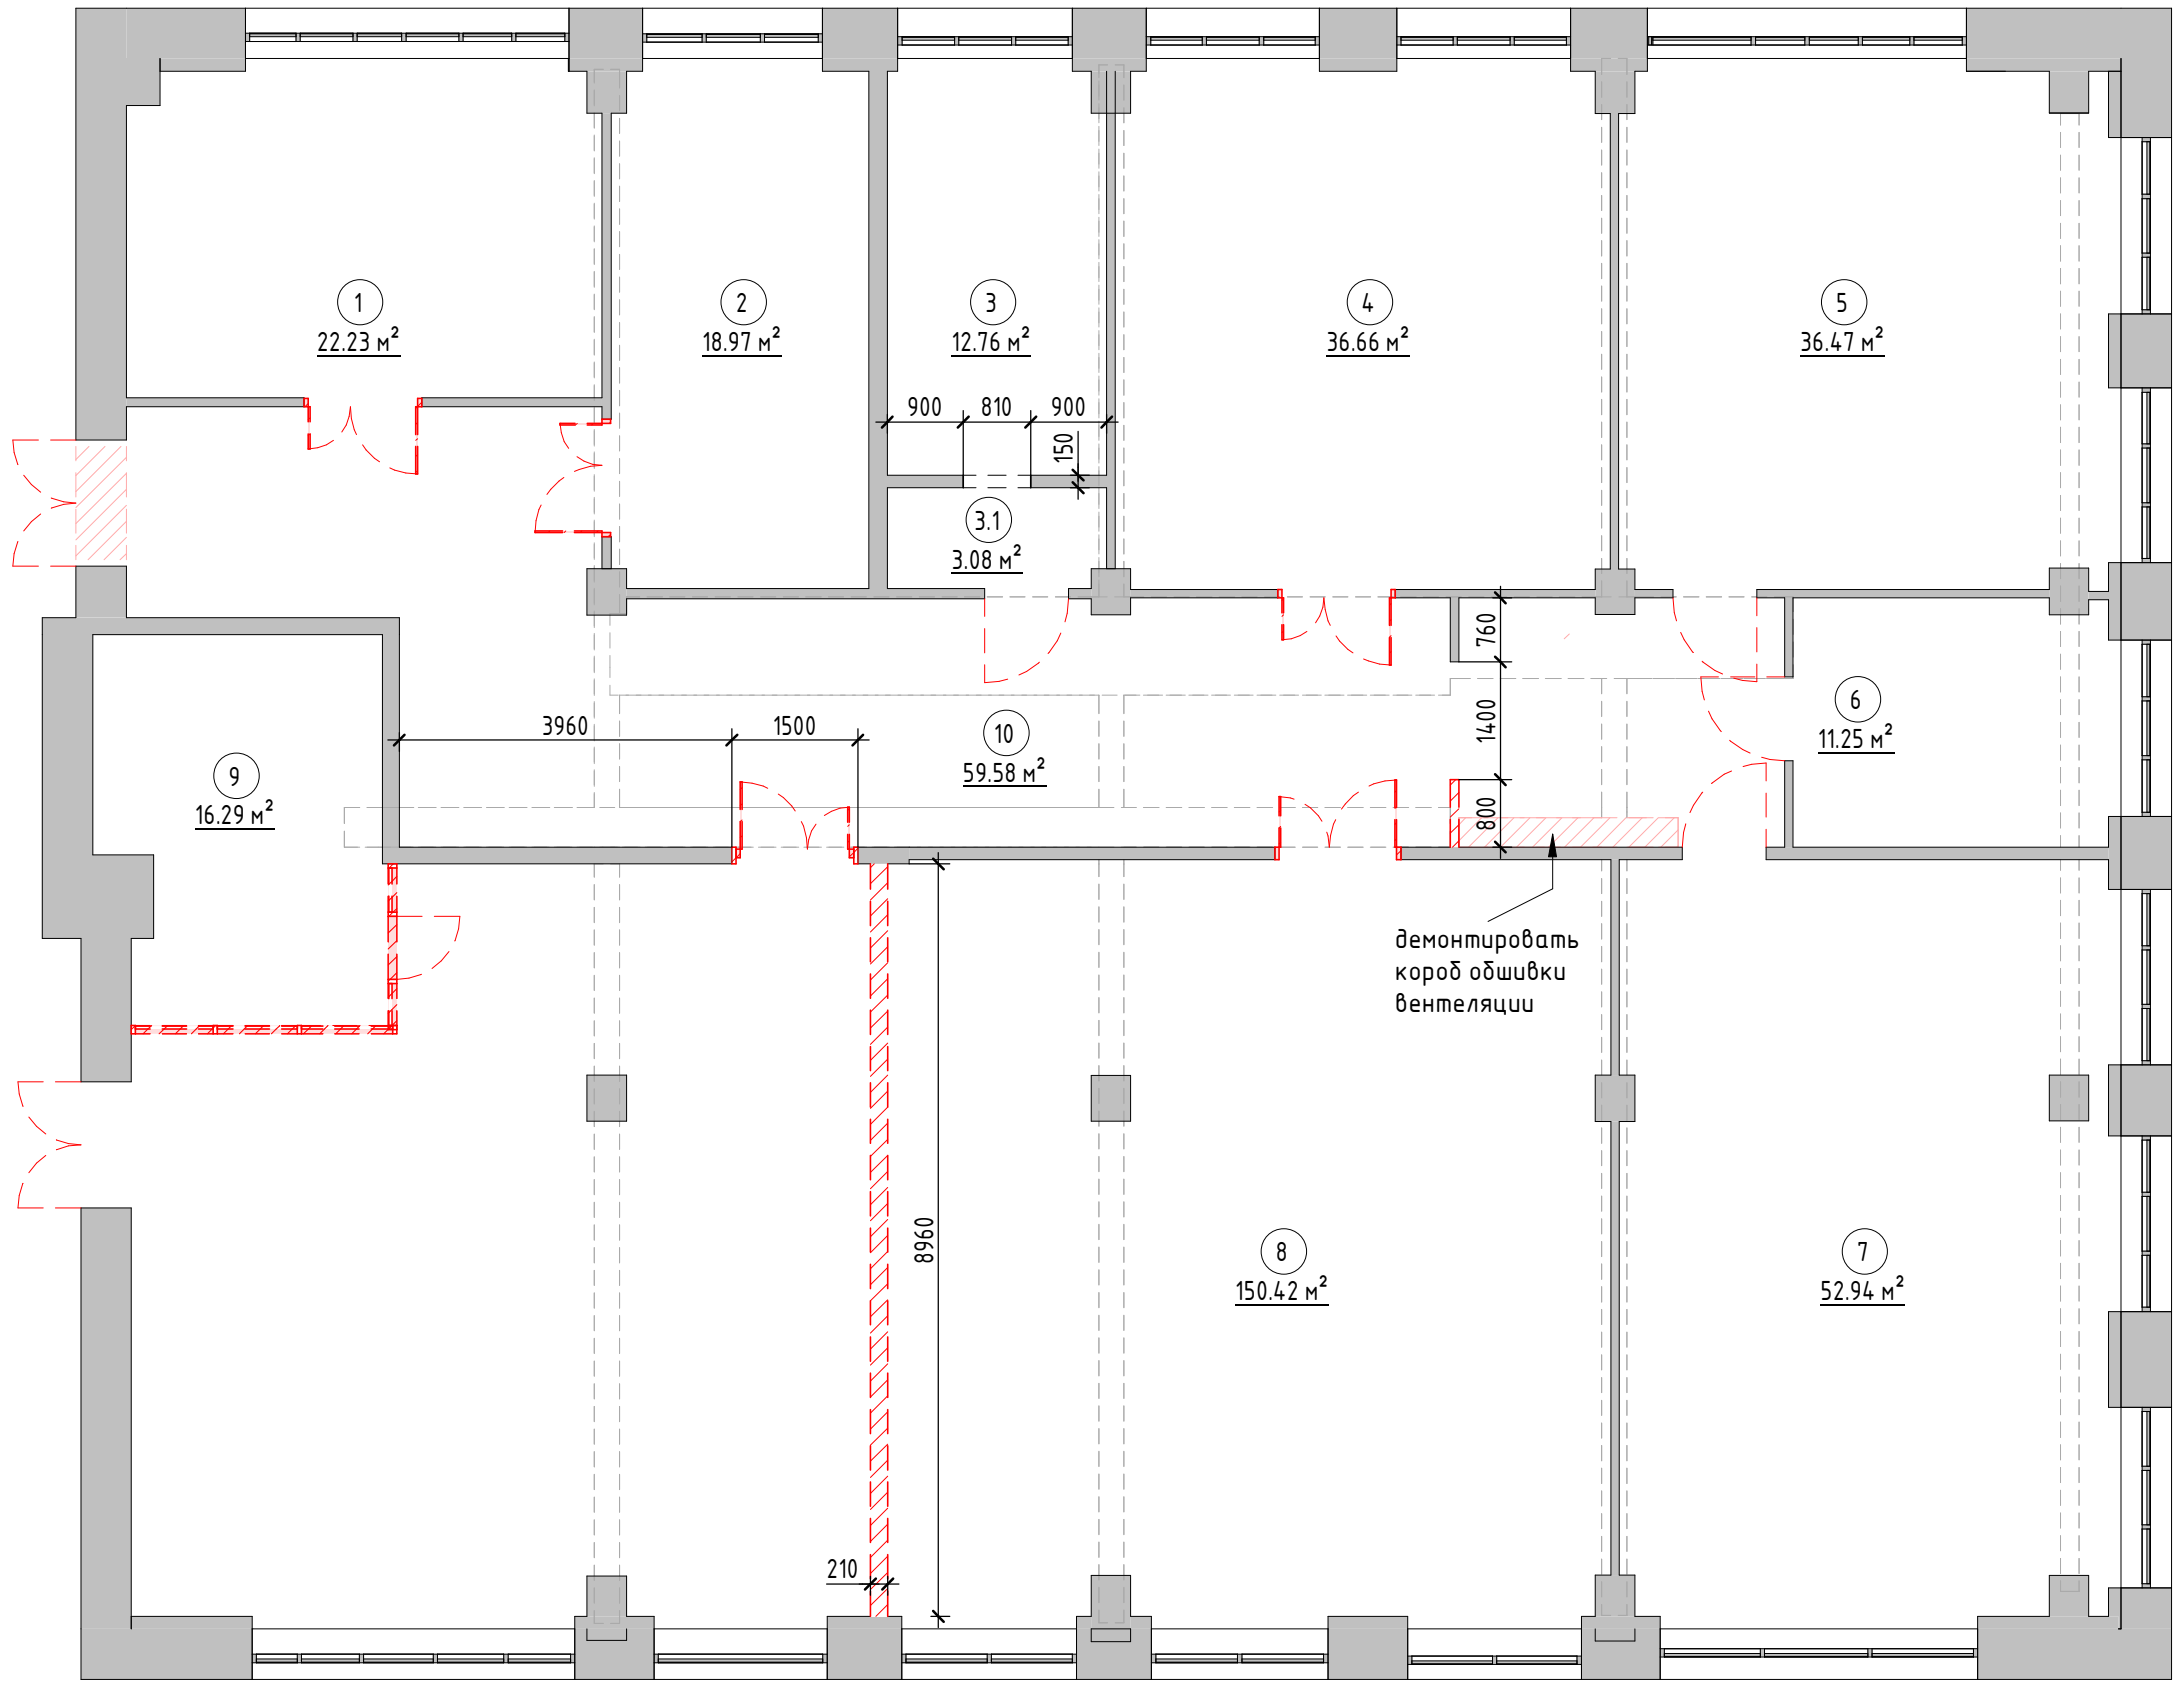

Экспликация помещений		
№	Наименование	Площадь, кв.м
1	Помещение 302	22.23
2	Помещение 303	18.97
3	Помещение 303а	12.76
3.1	Помещение 303а	3.08
4	Помещение 304	36.66
5	Помещение 305	36.47
6	Помещение 306	11.25
7	Помещение 307	52.94
8	Помещение 308	150.42
9	Помещение 309	16.29
10	Коридор	59.58
		420.66

Условные обозначения:

- Существующие стены и конструкции
- Демонтируемые стены и конструкции

Примечания:


- За отметку 0.00 принята отметка чистого пола проектируемых помещений.
- Высота потолков см план потолков.
- Размеры даны в миллиметрах.
- Фактические размеры могут отличаться. Проверить по месту.



НИИЭТ 3 этаж южное крыло
Стадия ДП

План демонтажа

Р. группы		Стрельников А.В.	11.2024
Дизайнер			Лист 3
Чертил			Листов 28

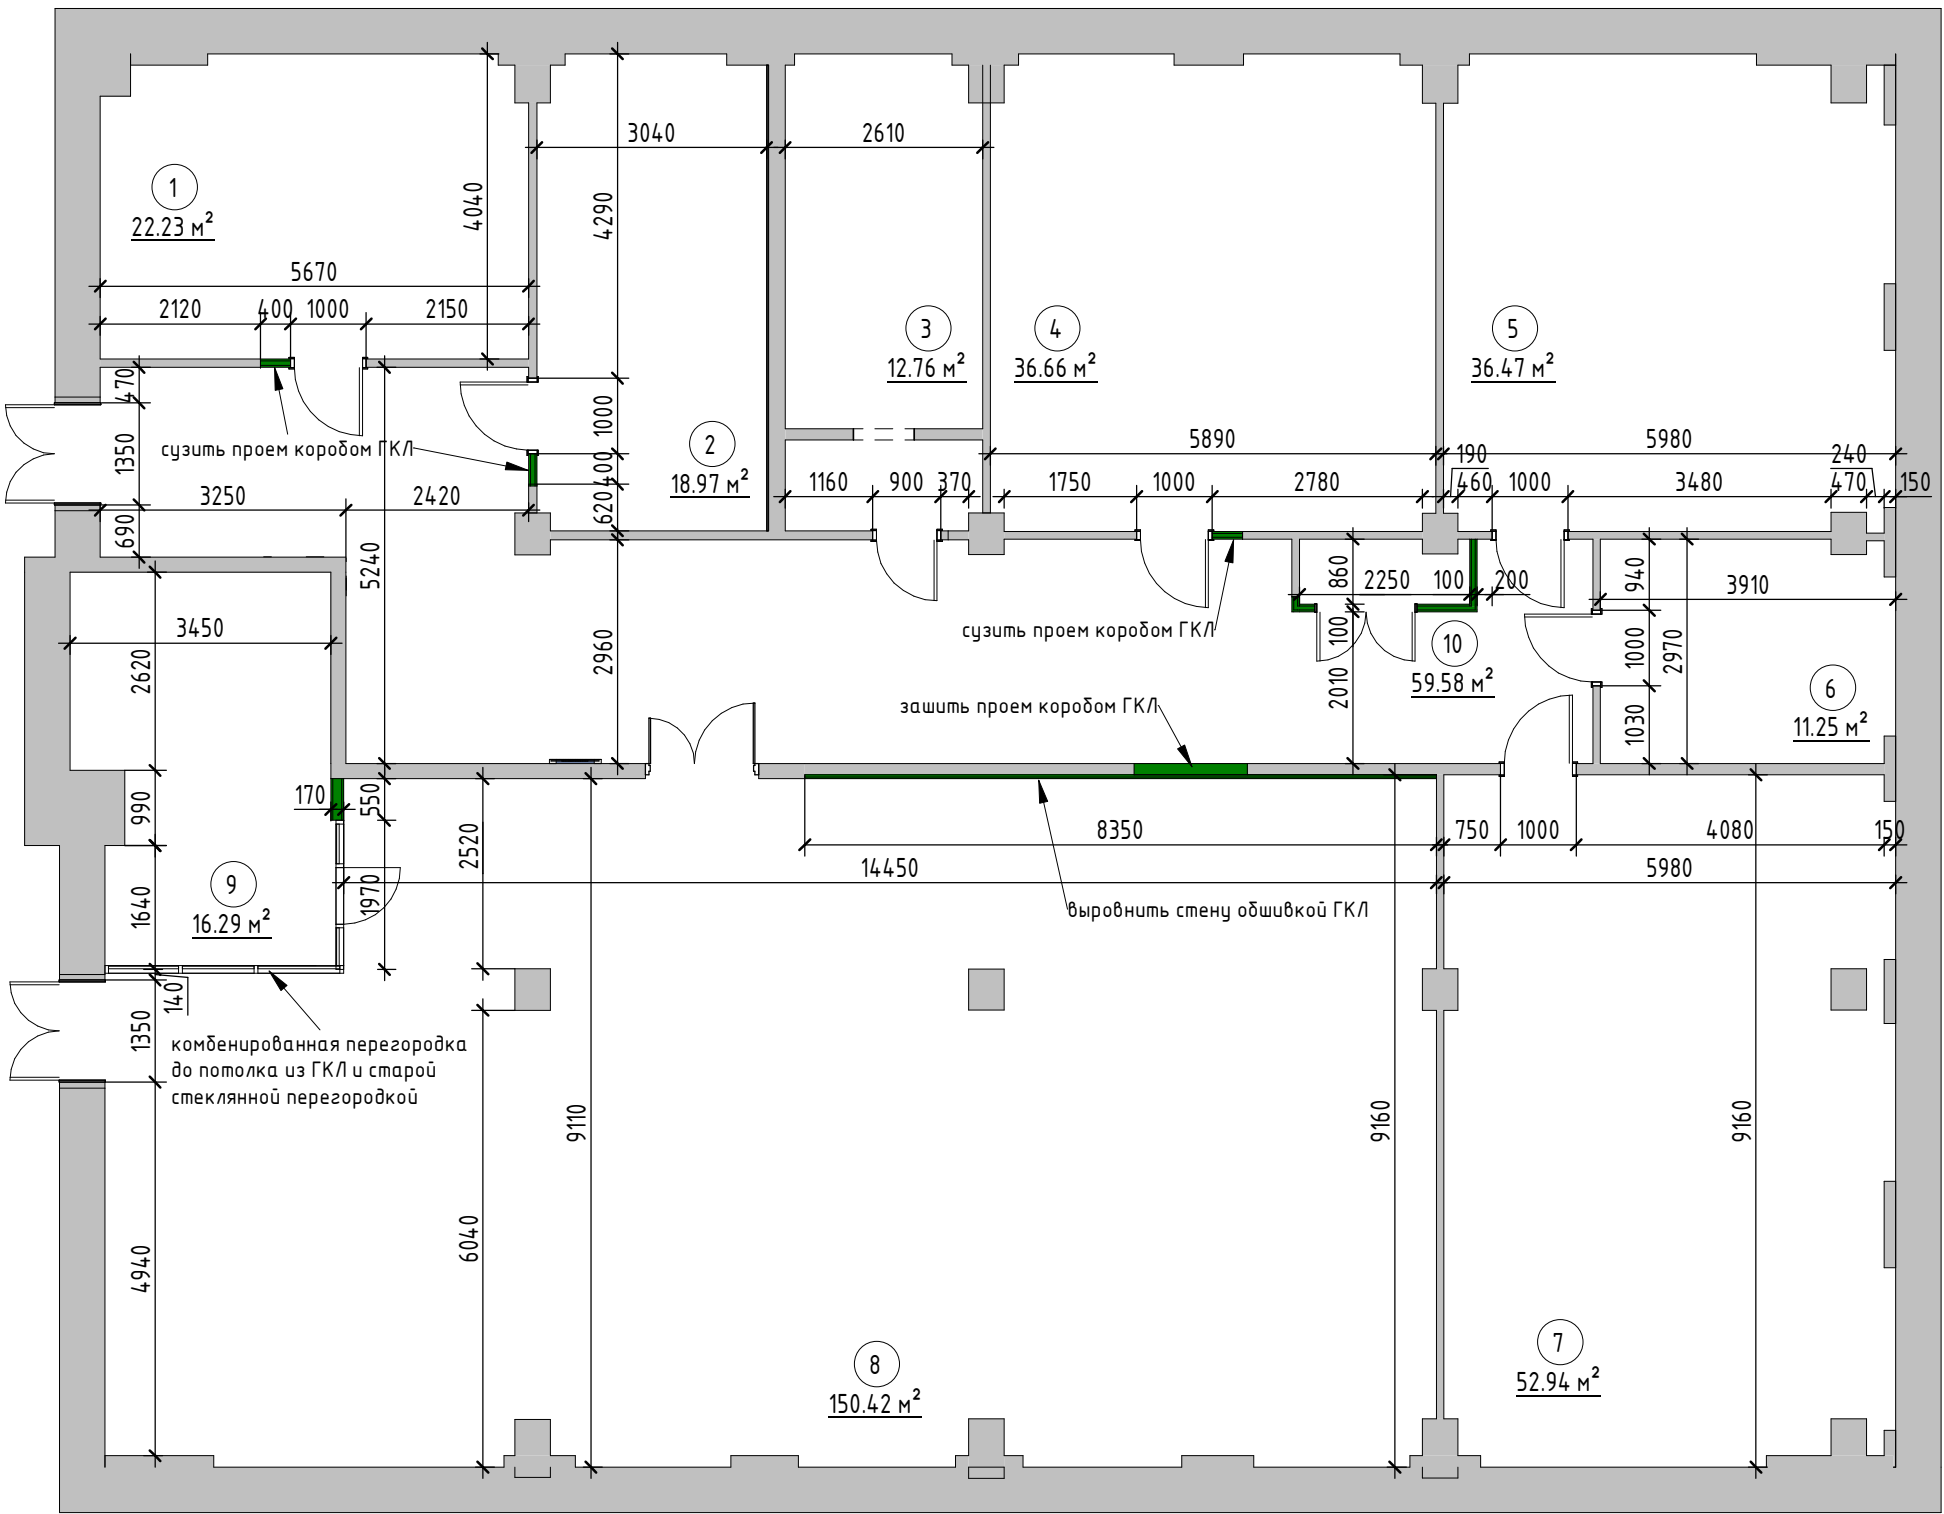

Экспликация помещений		
№	Наименование	Площадь, кв.м
1	Помещение 302	22.23
2	Помещение 303	18.97
3	Помещение 303а	12.76
3.1	Помещение 303а	3.08
4	Помещение 304	36.66
5	Помещение 305	36.47
6	Помещение 306	11.25
7	Помещение 307	52.94
8	Помещение 308	150.42
9	Помещение 309	16.29
10	Коридор	59.58
		420.66


Условные обозначения:

- 101 - Марка обозначения помещений
- 10 м² - Марка дверей (см. спецификацию)
- Существующие стены
- Возводимая перегородка из ГКЛ

Примечания:

- За отметку 0.000 принята отметка чистого пола проектируемых помещений
- Высота помещения 3000 мм
- Размеры указаны в миллиметрах
- Размеры уточнять по месту

	НИИЭТ 3 этаж южное крыло		План после перепланировки	Р. группы		Стрельников А.В.	11.2024	
				Дизайнер		Лист	4	
	Стадия	ДП		Чертил		Листов	28	

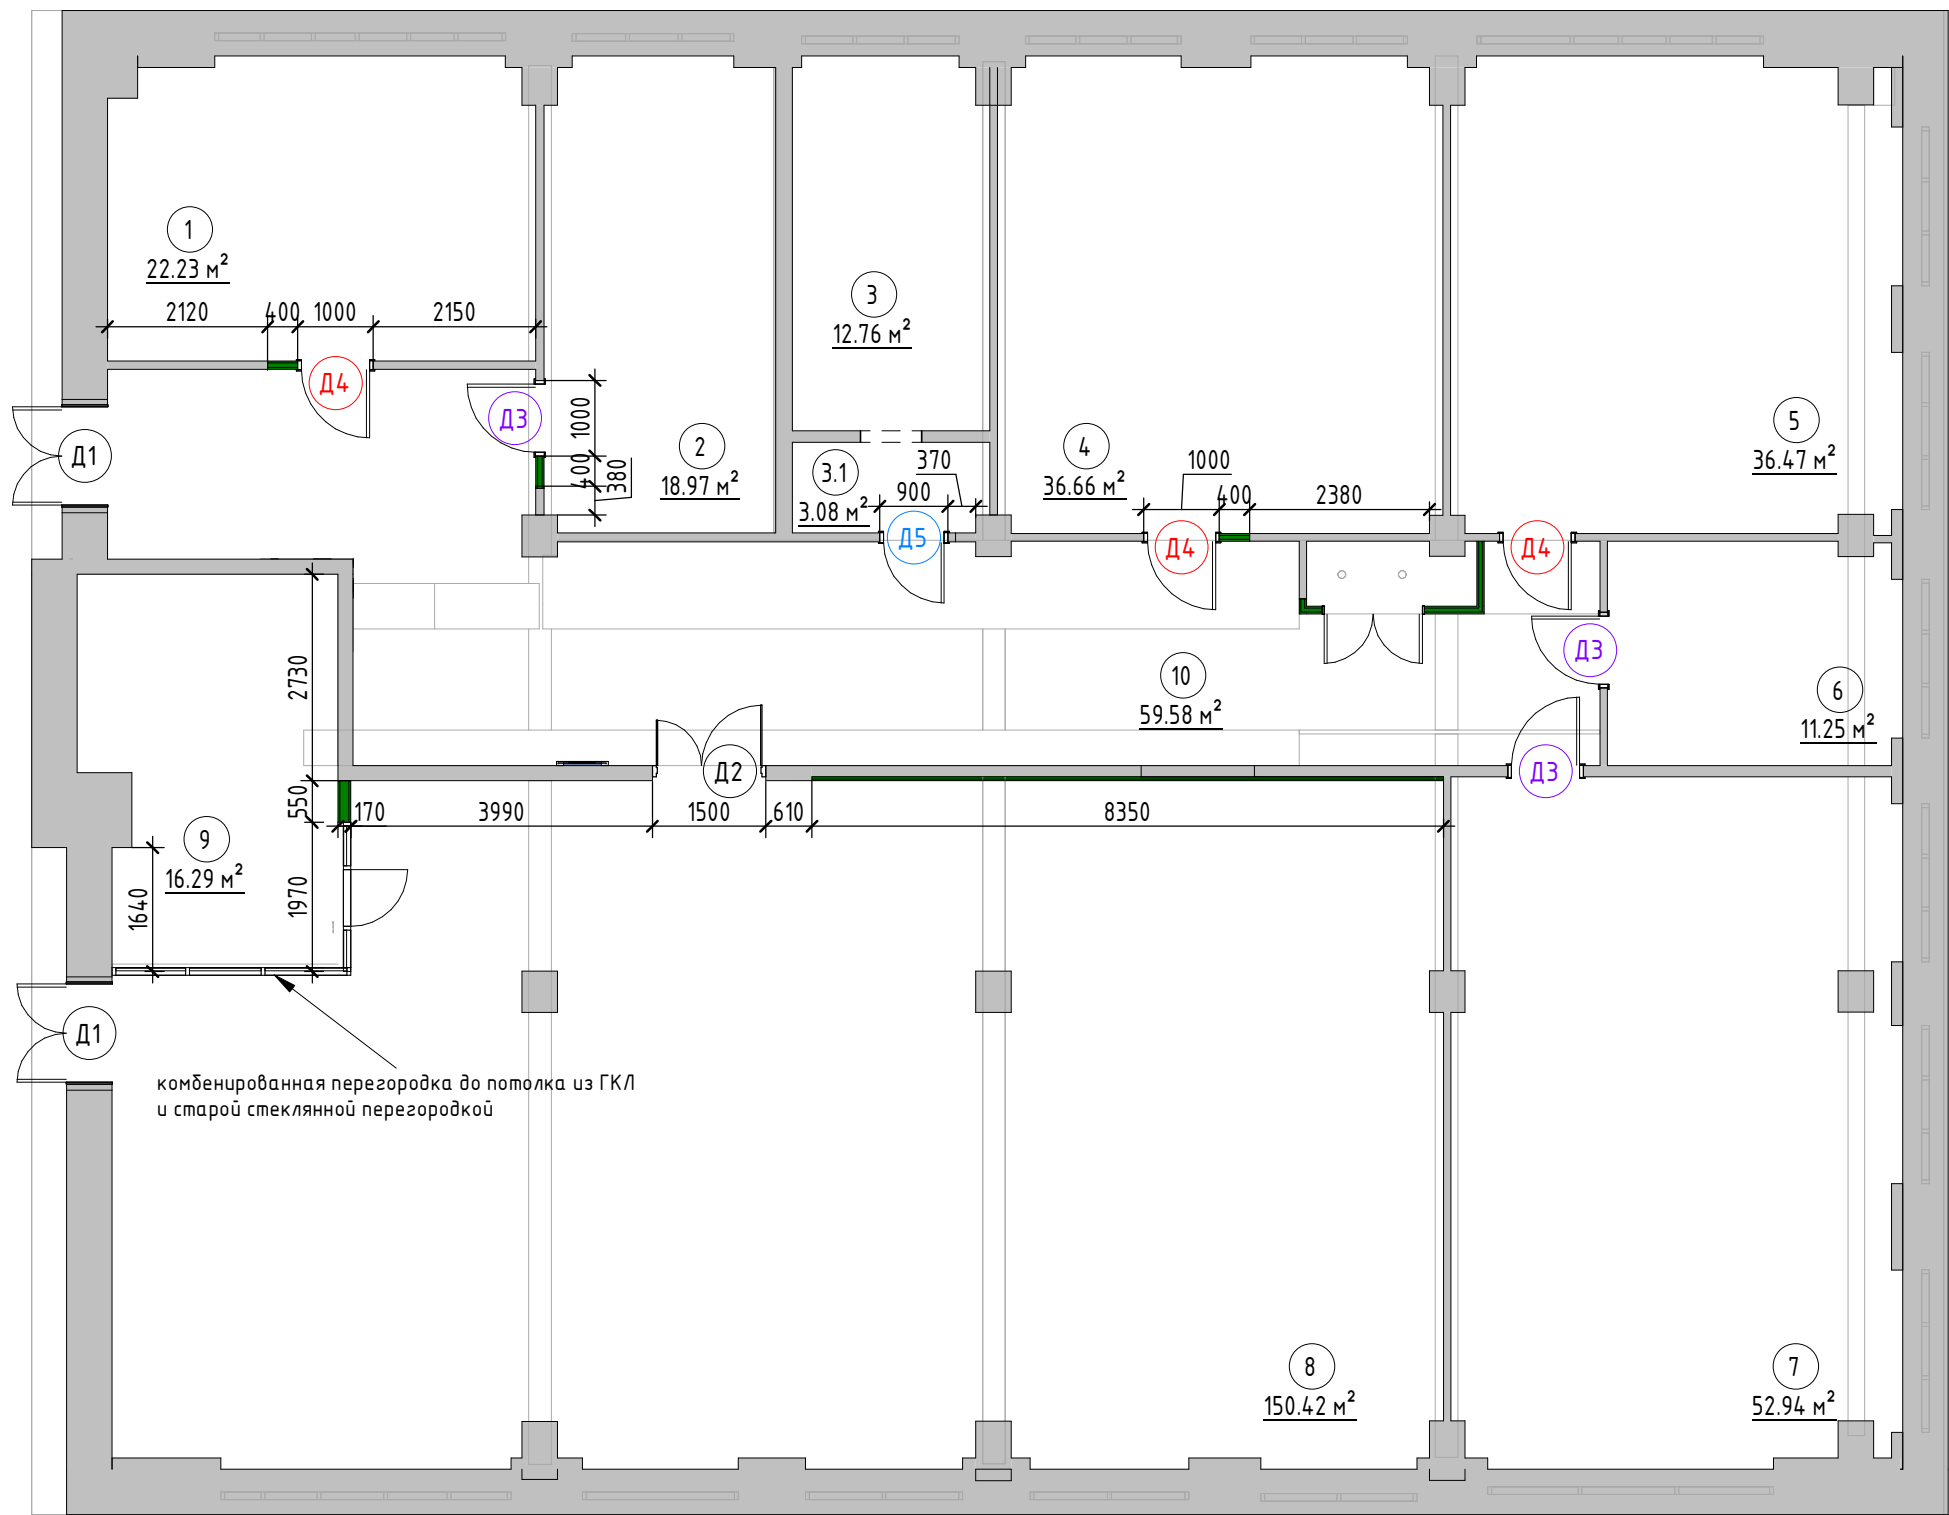

Экспликация помещений		
№	Наименование	Площадь, кв.м
1	Помещение 302	22.23
2	Помещение 303	18.97
3	Помещение 303а	12.76
3.1	Помещение 303а	3.08
4	Помещение 304	36.66
5	Помещение 305	36.47
6	Помещение 306	11.25
7	Помещение 307	52.94
8	Помещение 308	150.42
9	Помещение 309	16.29
10	Коридор	59.58
		420.66

Условные обозначения:

- 101
10 м² – Марка обозначения помещений
- Существующие стены
- Возводимая перегородка из ГКЛ
- Д1 – Марка дверей (см. спецификацию)

Спецификация всех дверей

Марка	Ширина проема, мм	Высота проема, мм	Описание	Кол-во, шт
Д1	1350	2100	Дверь двустворчатая, глухая, металлическая, противопожарная 1300х2100	2
Д2	1400	2000	Дверь двустворчатая, глухая, левая, большее полотно 900мм –размер 2000х1400	1
Д3	1000	2100	Дверь одностворчатая, глухая, левая, размер 900х2000	3
Д4	1000	2100	Дверь одностворчатая, глухая, правая, размер 900х2000	3
Д5	900	2100	Дверь одностворчатая, глухая, левая, размер 800х2000	1
Д6	1350	2100	Дверь двустворчатая, глухая, металлическая, противопожарная 1300х2100	1

Примечания:


- За отметку 0.000 принята отметка чистого пола проектируемых помещений
- Высота помещения 3000 мм
- Размеры указаны в миллиметрах
- Размеры уточнять по месту



НИИЭТ 3 этаж южное крыло
Стадия ДП

План монтажа перегородок с маркировкой дверей. М 1/100


Р. группы		Стрельников А.В.	11.2024
Дизайнер			Лист 5
Чертил			Листов 28

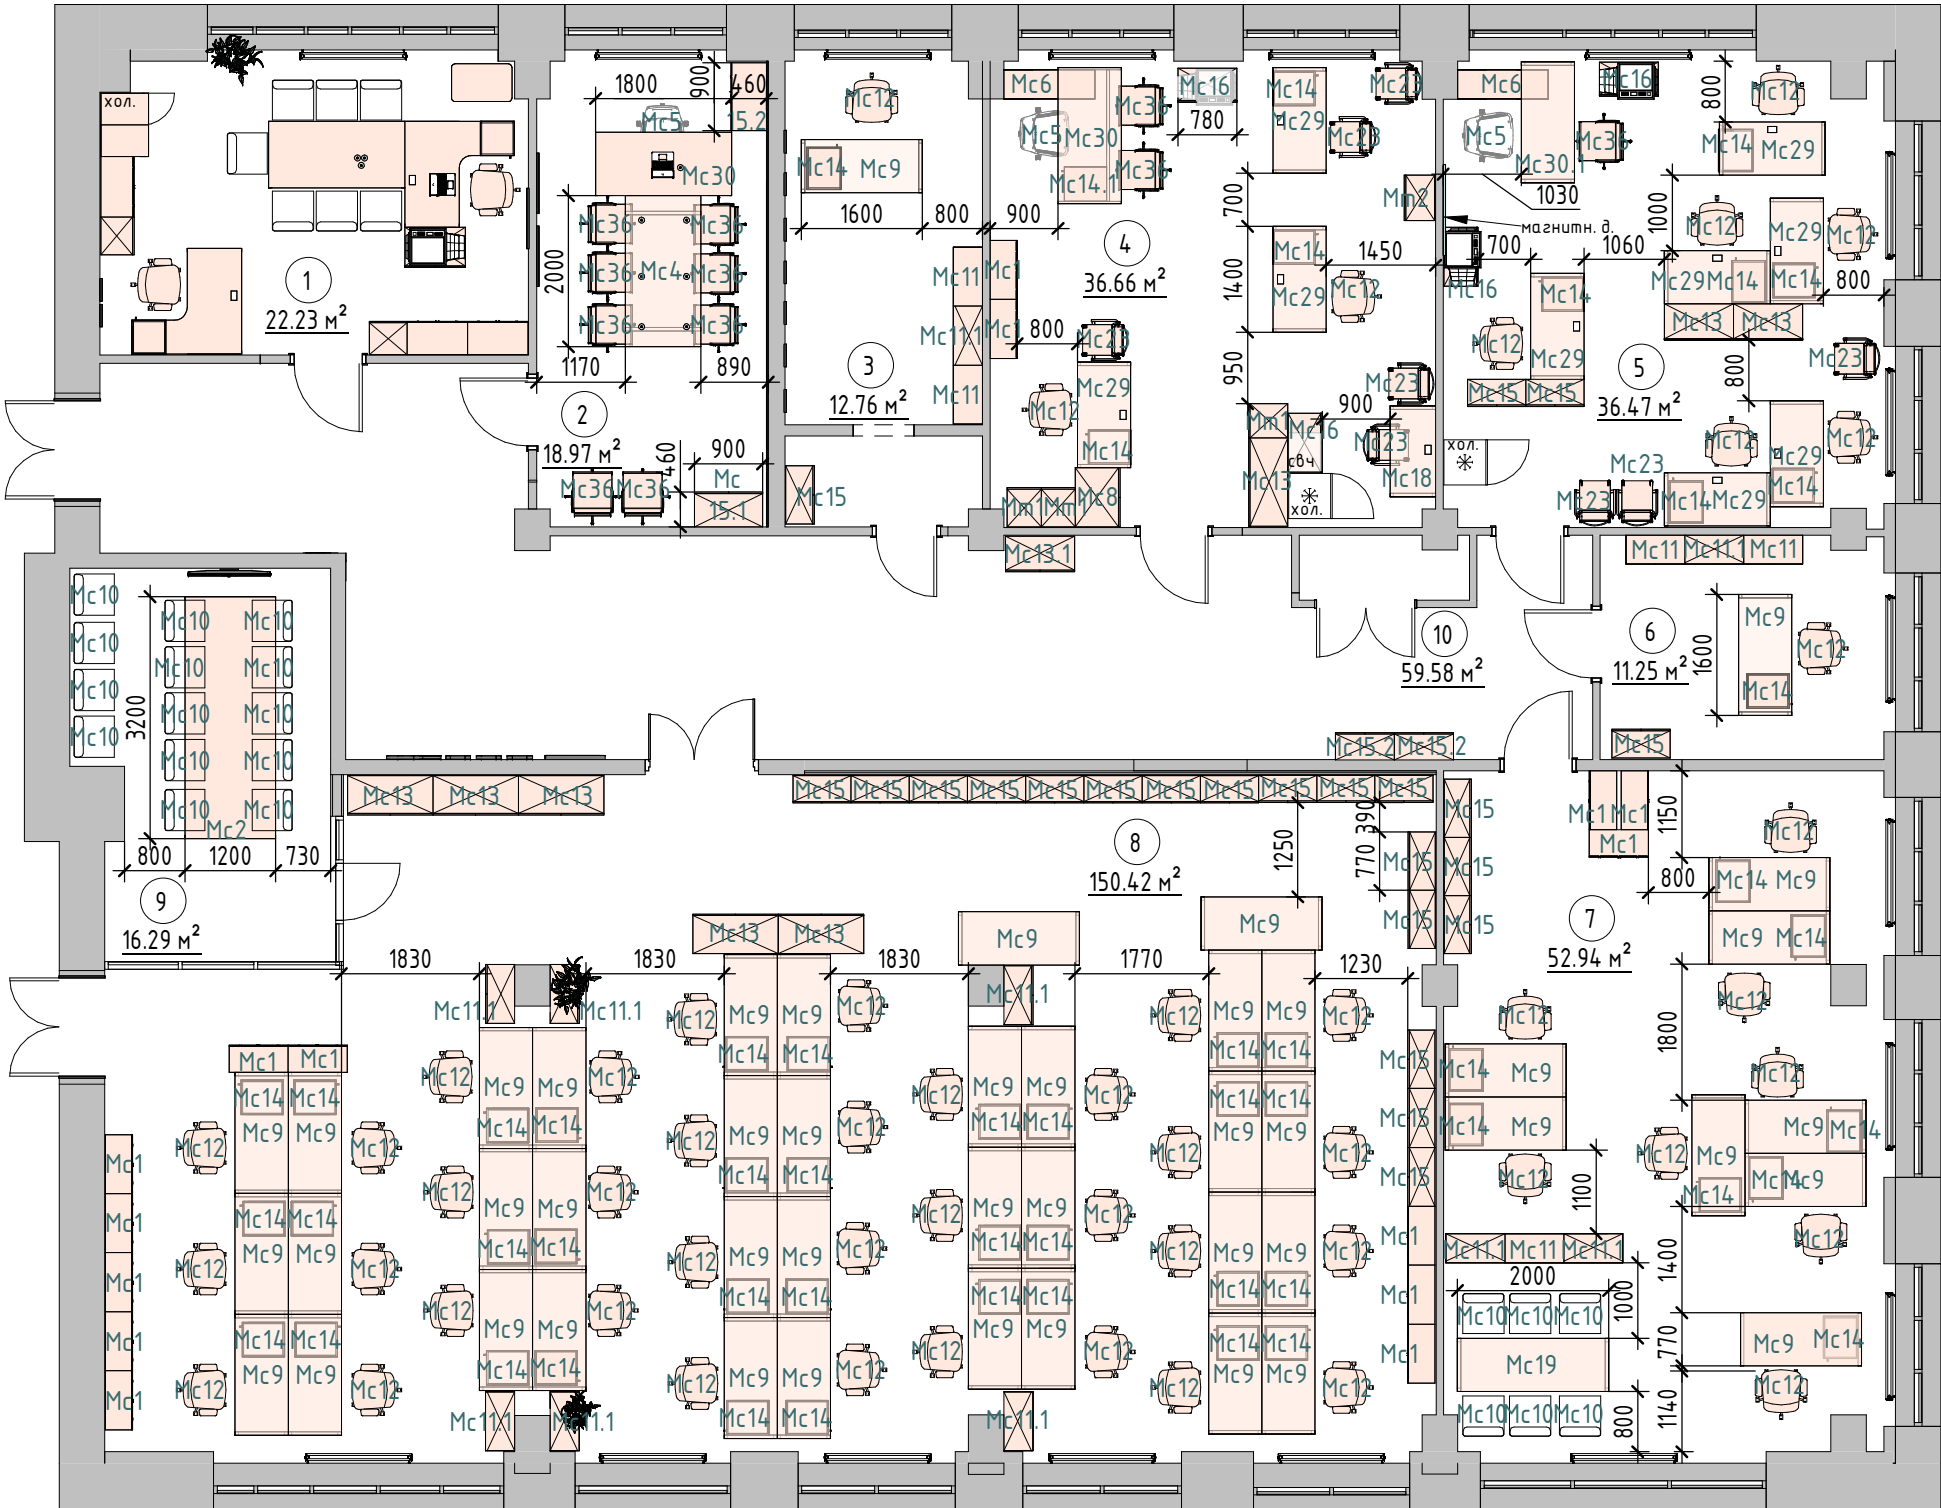

- Примечания:**
- 1. За отметку 0.000 принята отметка чистого пола
 - 2. Высота помещения 3000 мм
 - 3. Размеры указаны в миллиметрах
 - 4. Размеры уточнять по месту
 - 5. Смотреть совместно с развертками помещений, визуализациями помещений, чертежами мебели индивидуального изготовления

Экспликация помещений		
№	Наименование	Площадь, кв.м
1	Помещение 302	22.23
2	Помещение 303	18.97
3	Помещение 303а	12.76
3.1	Помещение 303а	3.08
4	Помещение 304	36.66
5	Помещение 305	36.47
6	Помещение 306	11.25
7	Помещение 307	52.94
8	Помещение 308	150.42
9	Помещение 309	16.29
10	Коридор	59.58
		420.66


- Условные обозначения:**
- 101 - Марка обозначения помещений
 - 10 м² - Существующие стены
 - Фабричная мебель
 - Мебель индивидуального изготовления

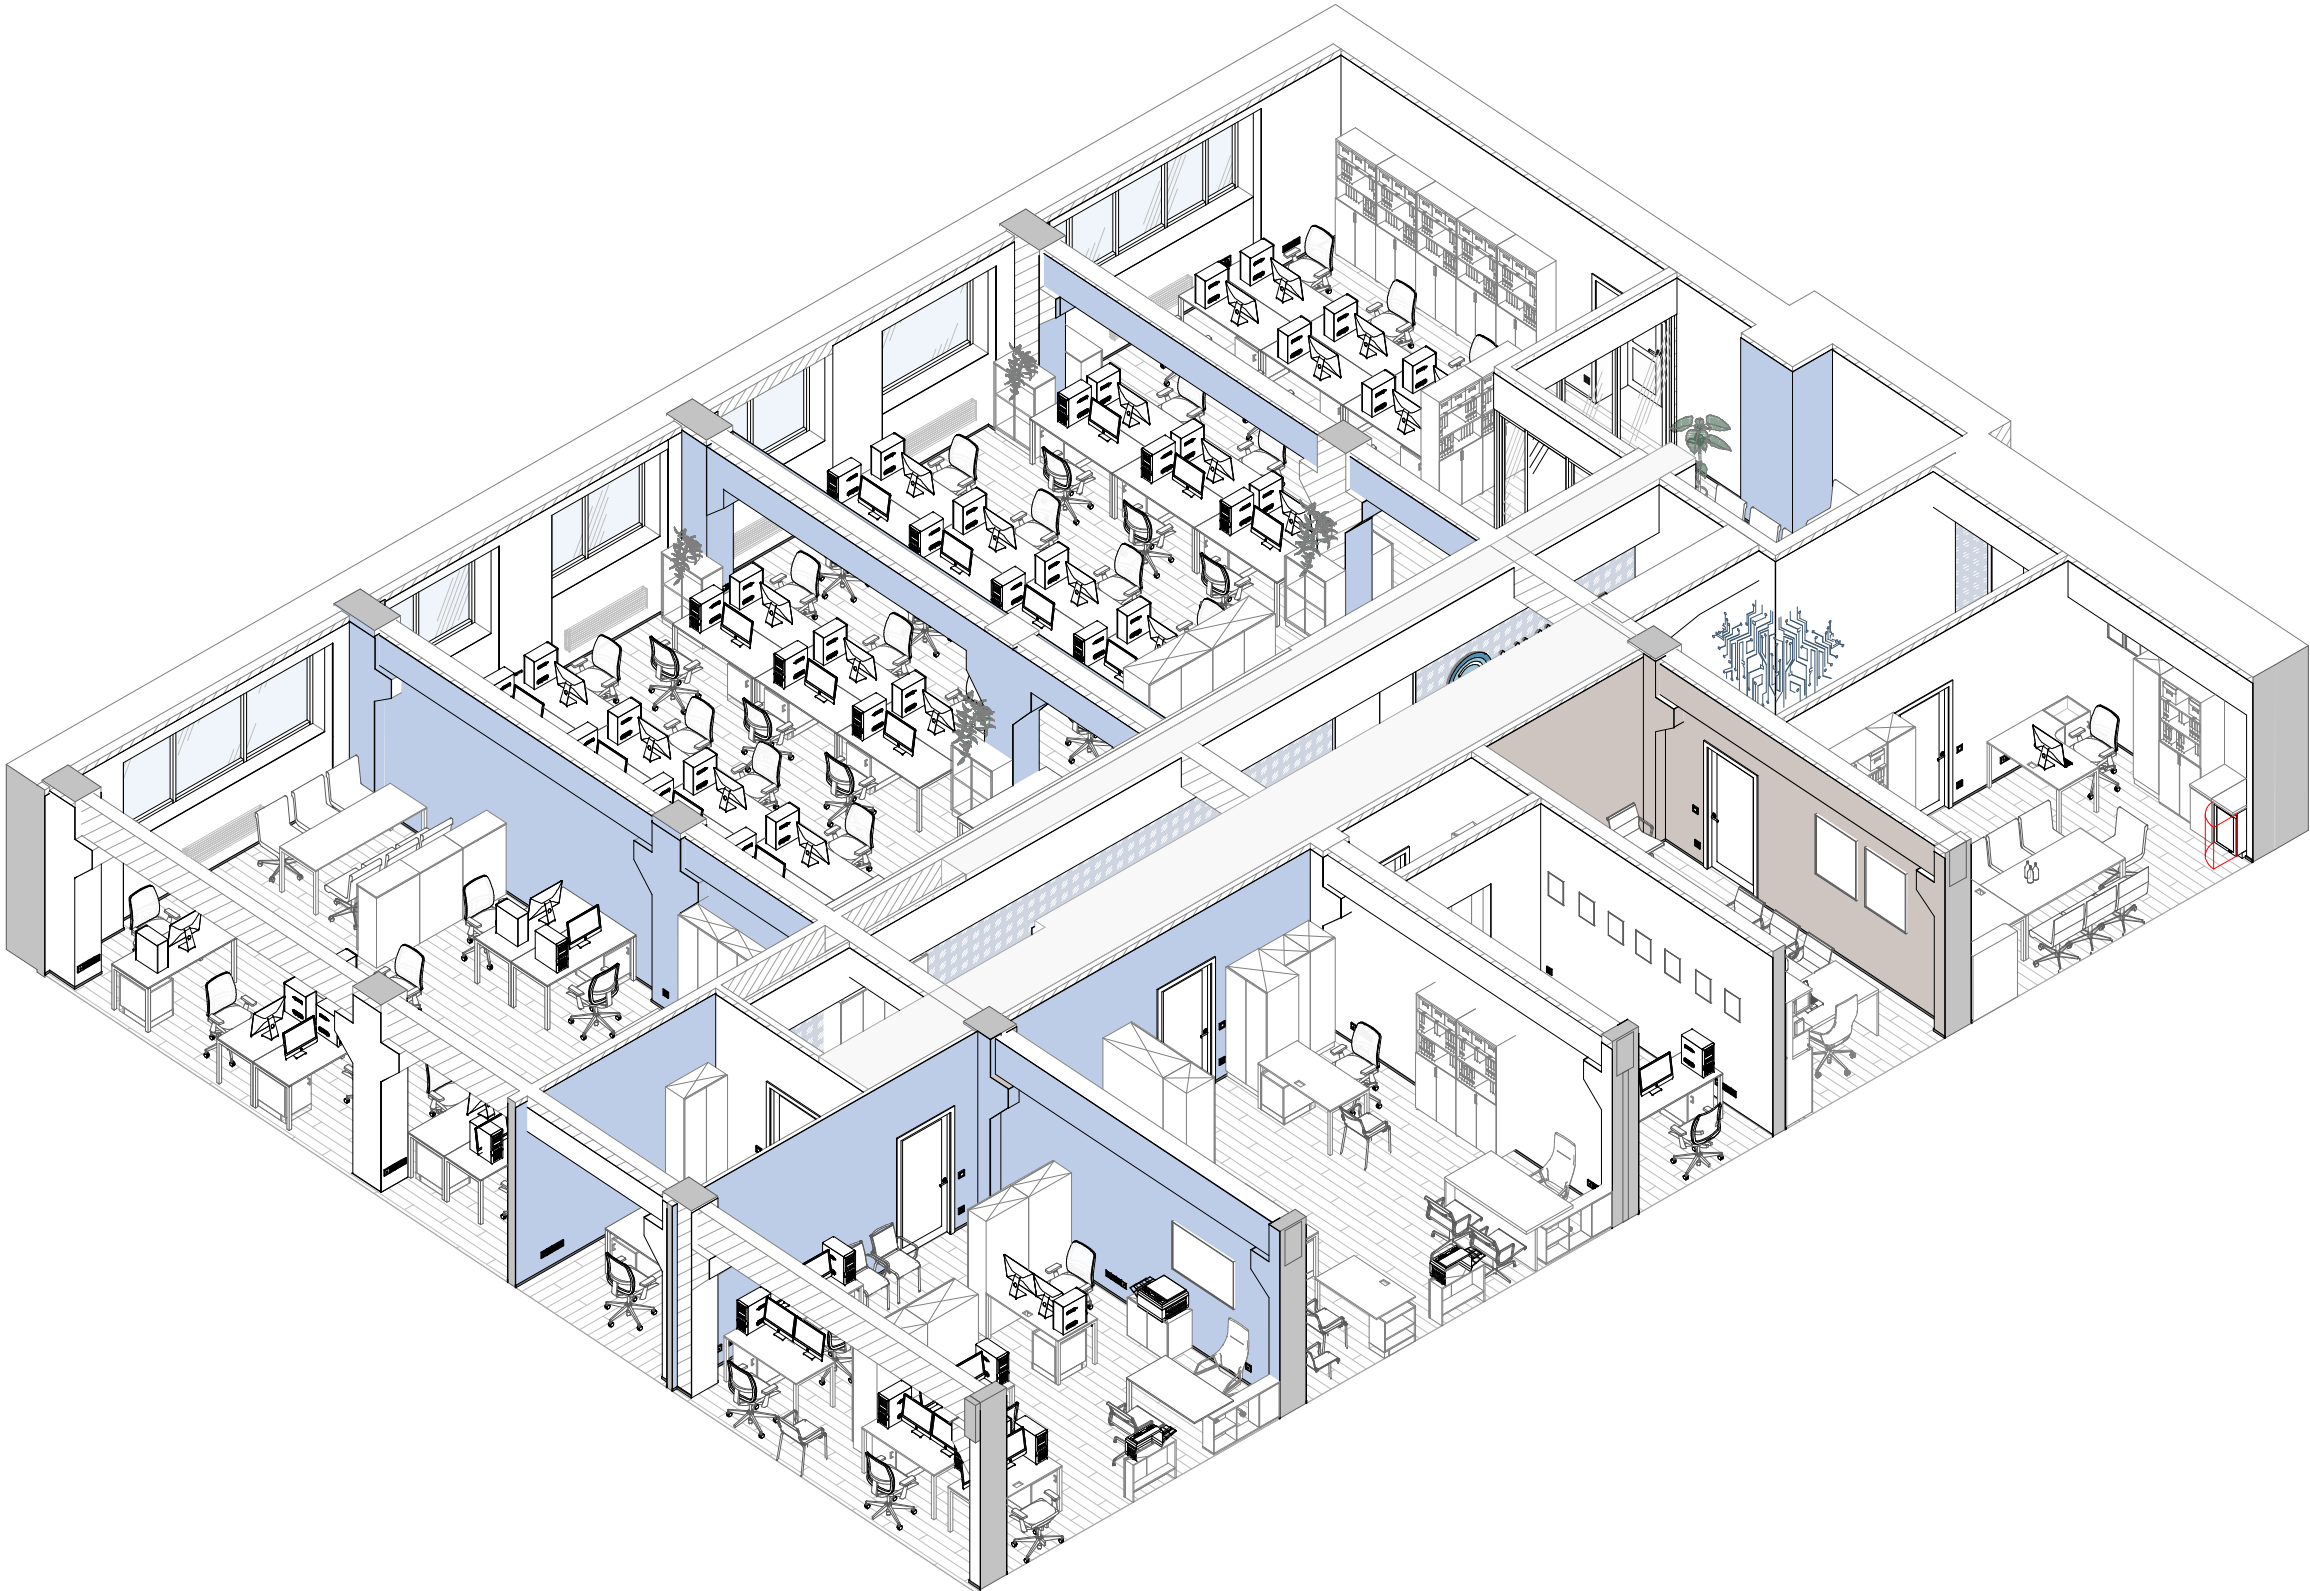

НИИЭТ 3 этаж южное
крыло
Стадия ДП

3D виды расстановки мебели.
Лист 1


Р. группы		Стрельников А.В.	11.2024
Дизайнер			Лист 7
Чертил			Листов 28

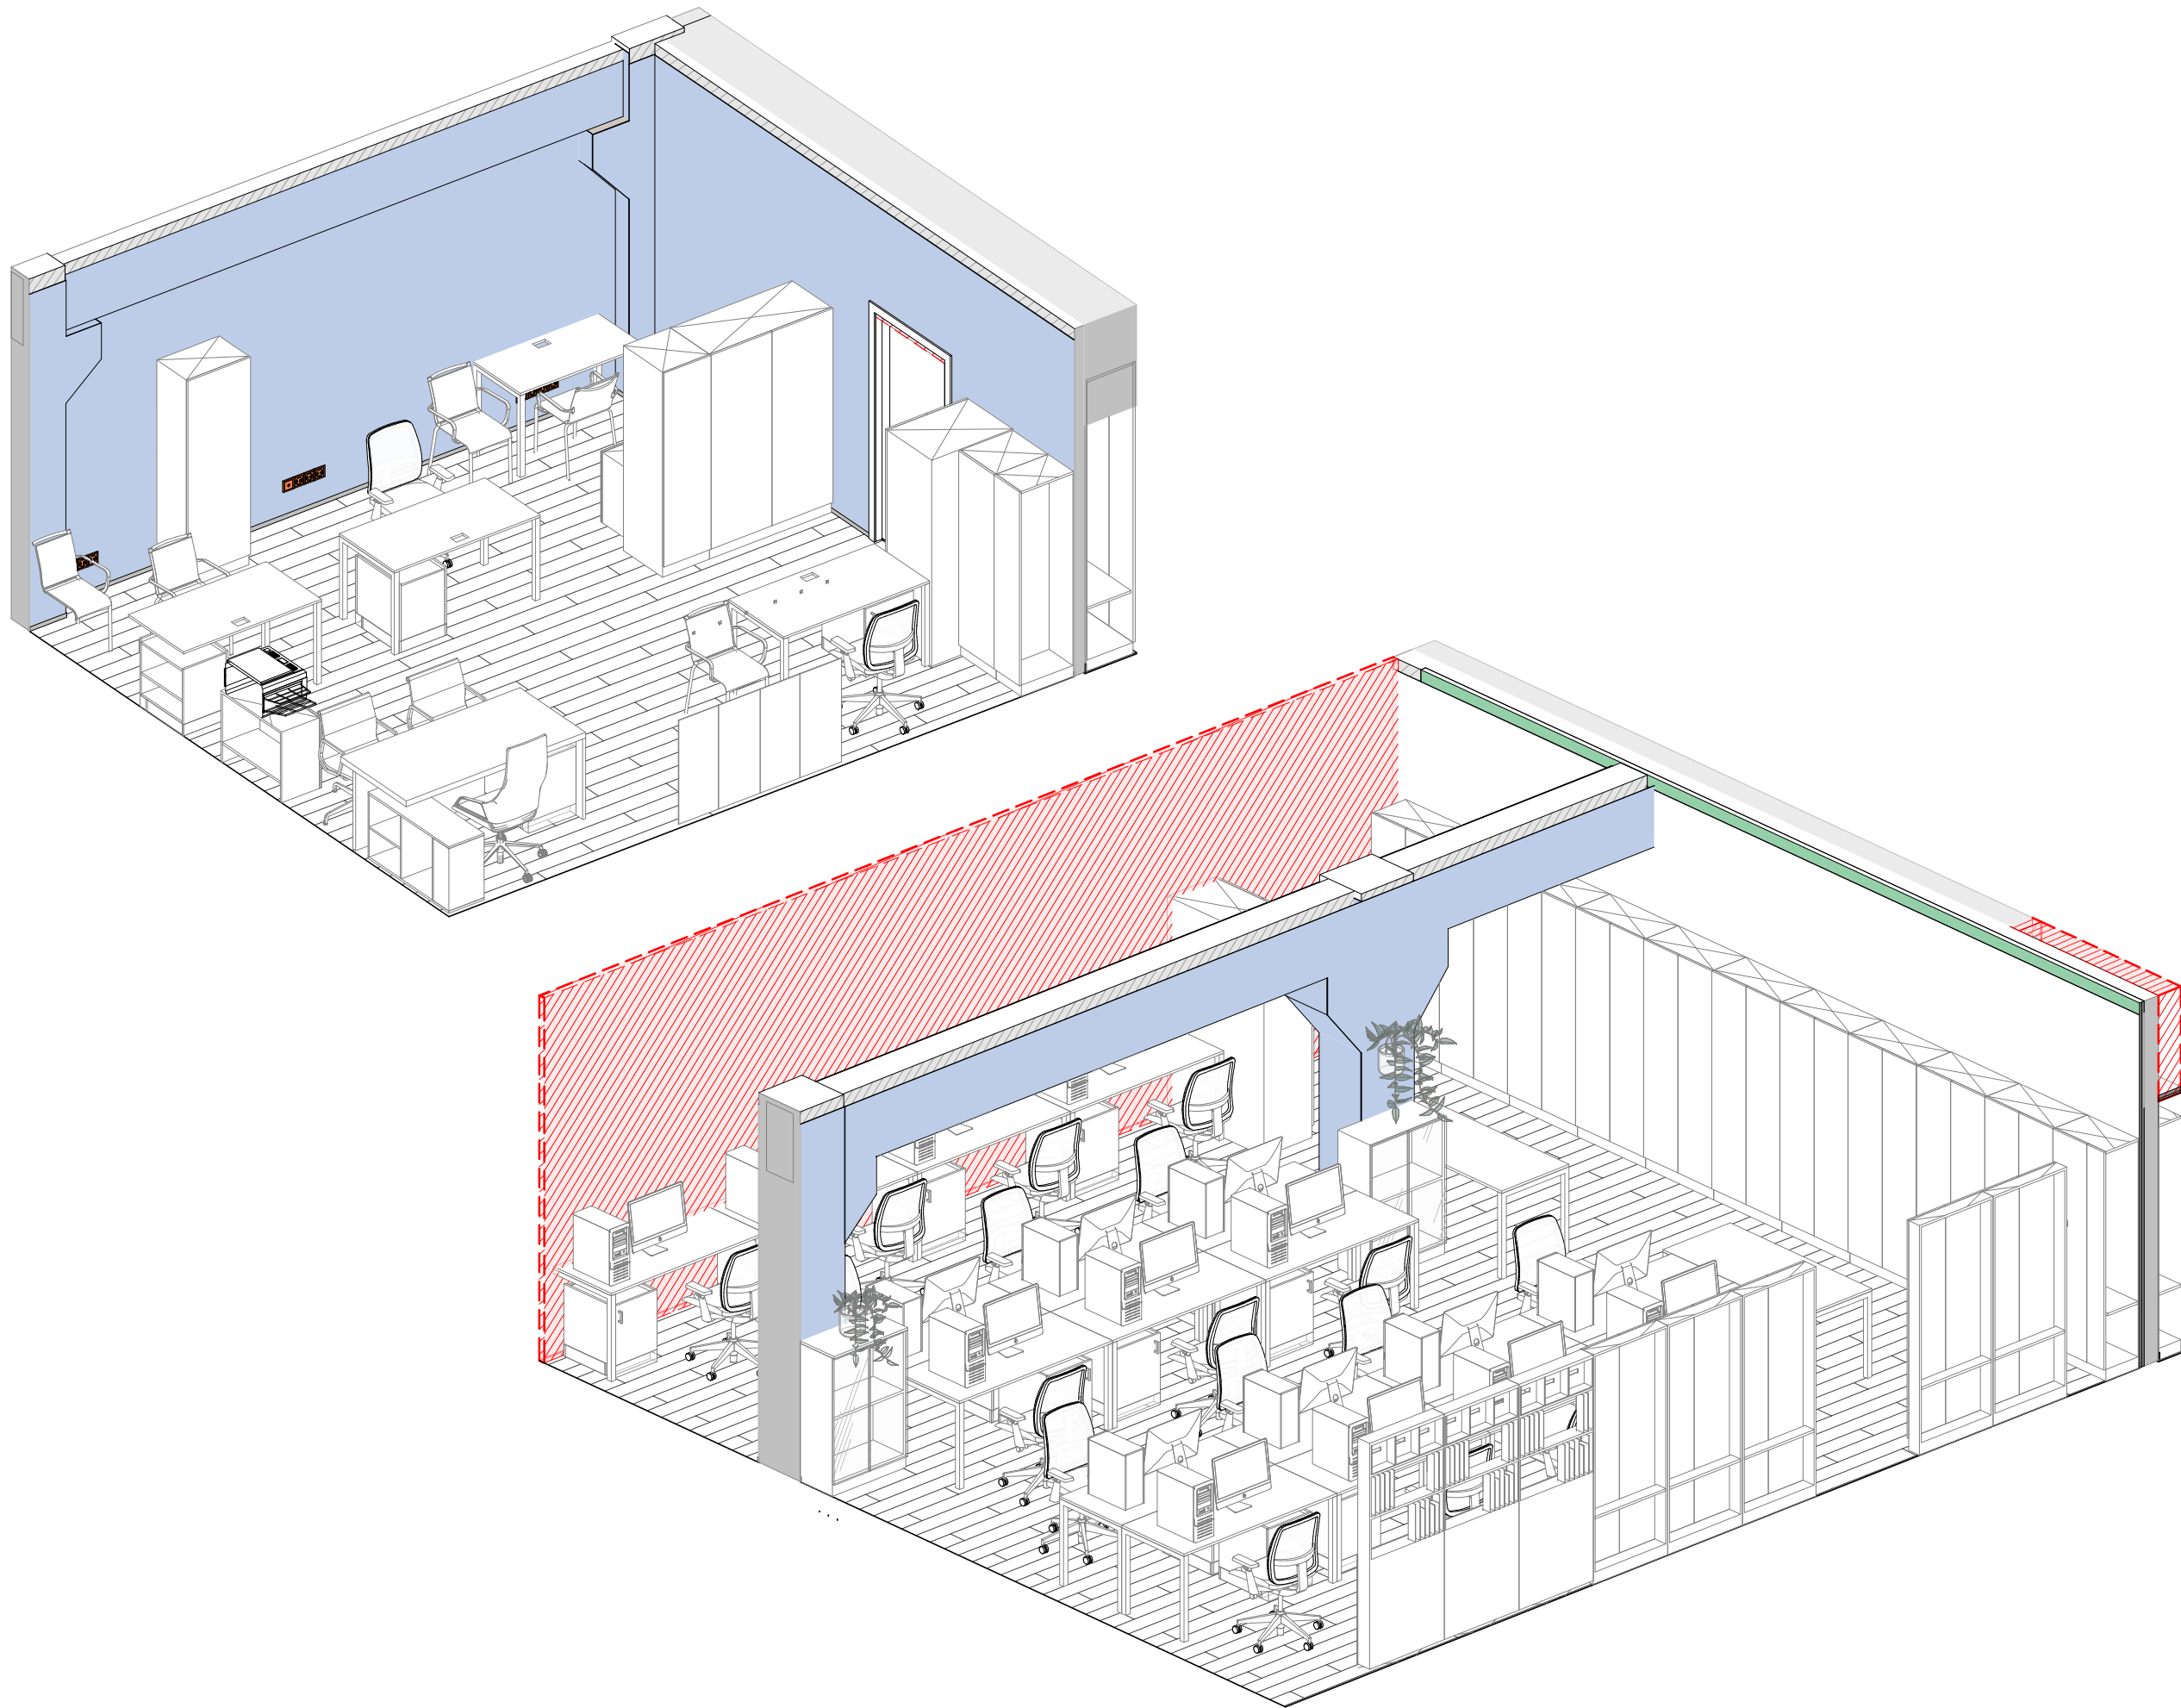

НИИЭТ 3 этаж южное
крыло
Стадия ДП

3D виды расстановки мебели
Лист 2

Р. группы		Стрельников А.В.	11.2024
Дизайнер			Лист 8
Чертил			Листов 28

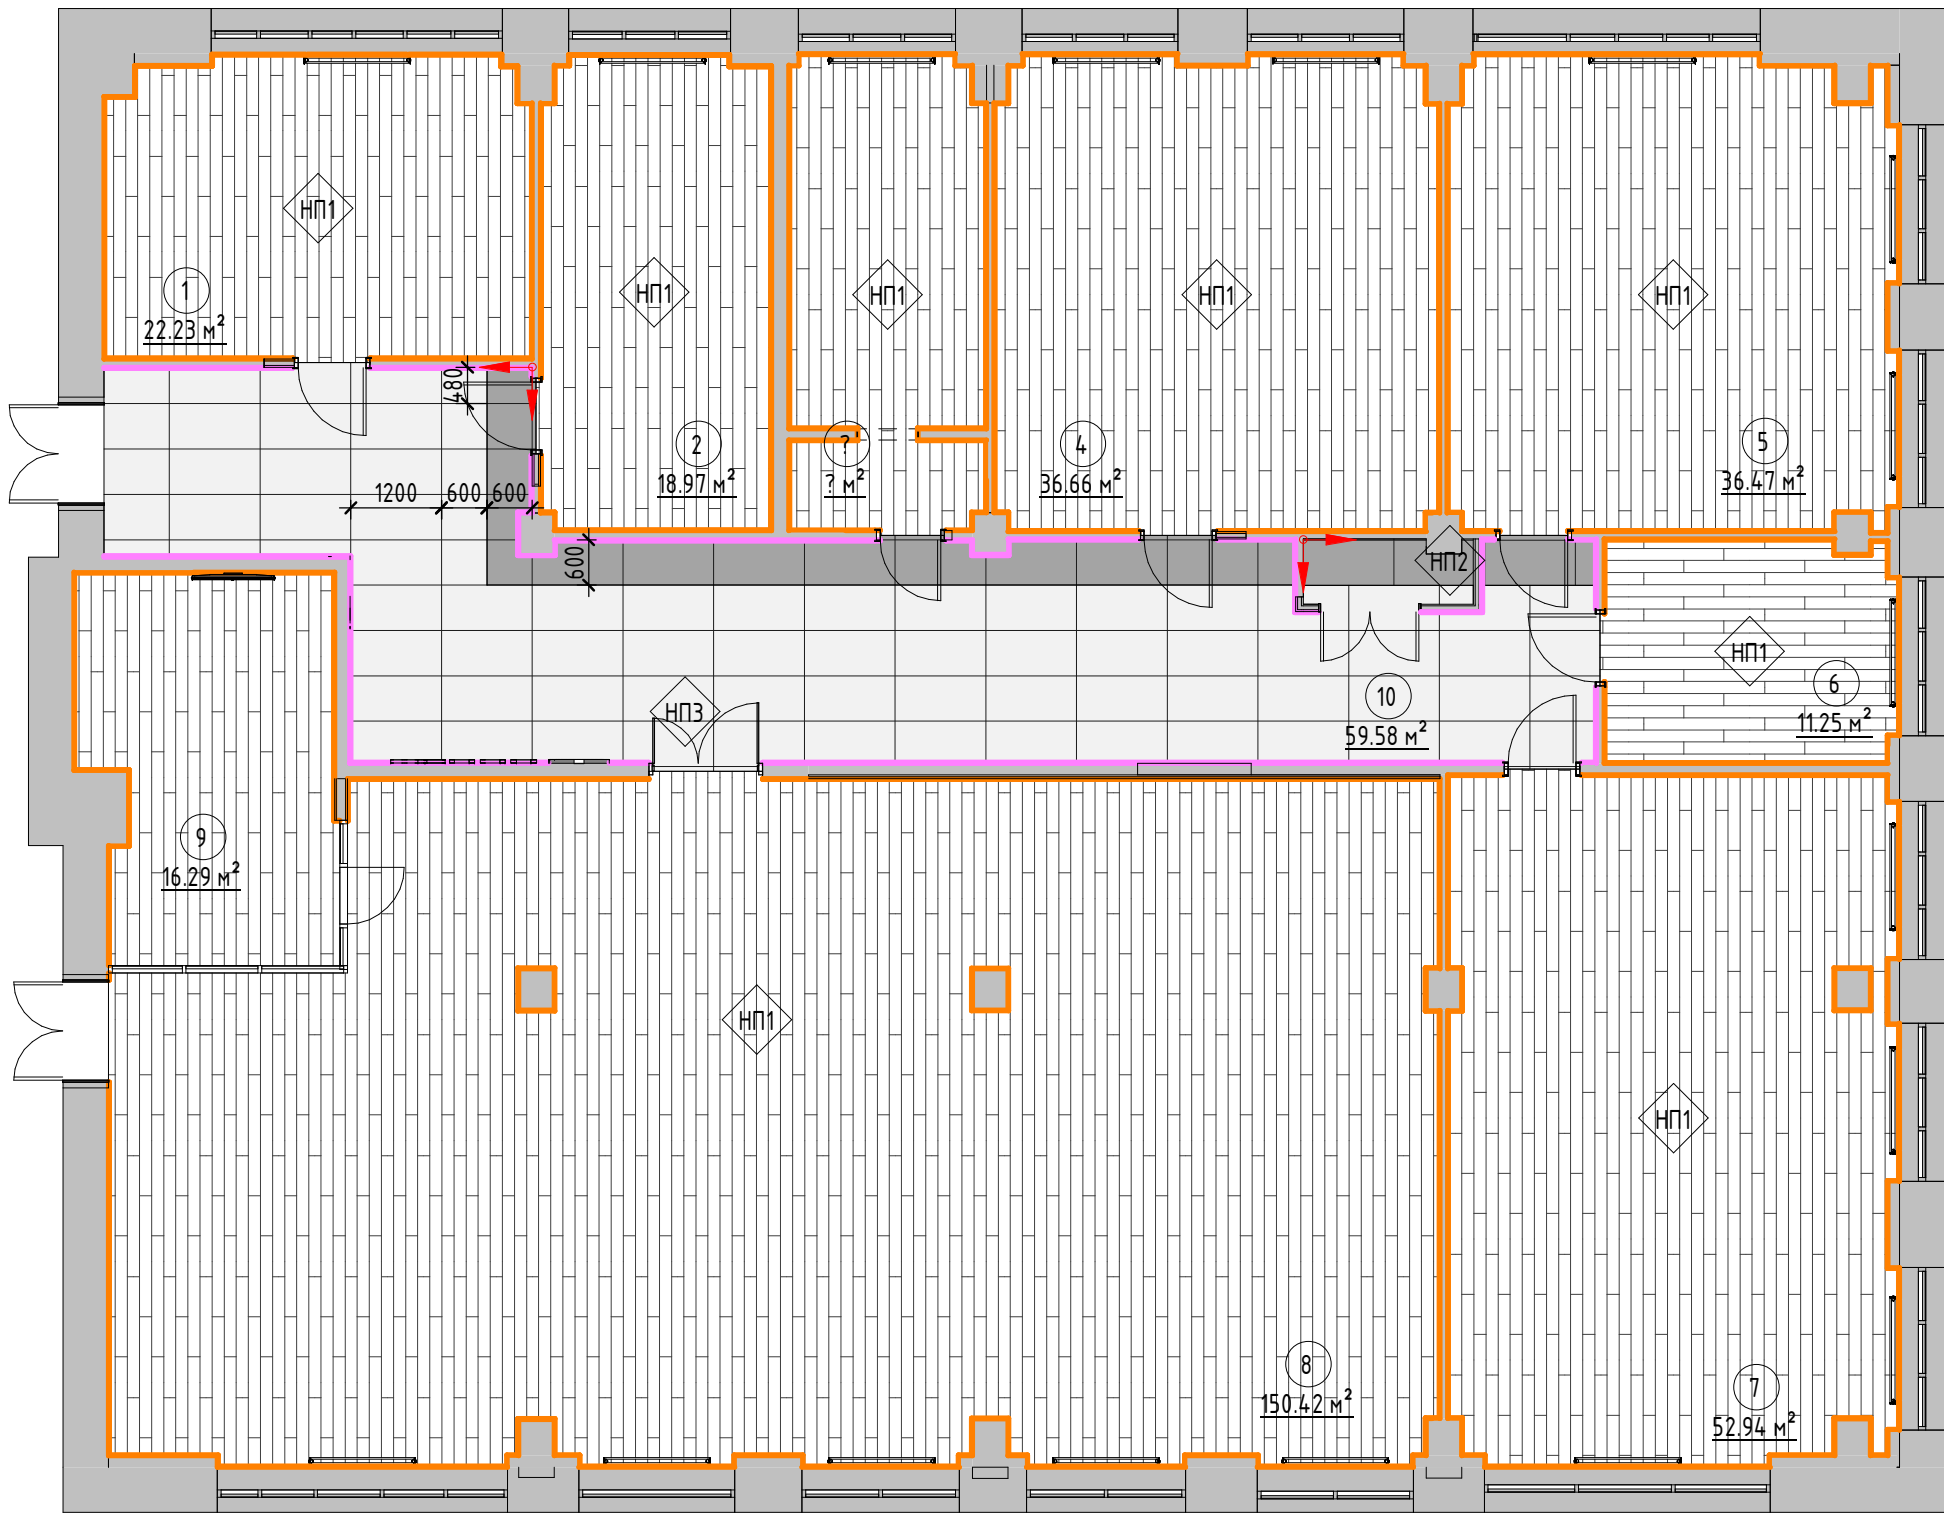

Условные обозначения

- 101 10 м² - Марка обозначения помещений
- HP1 - Марка напольных покрытий
- +0.000 - Отметка уровня пола
- Начало раскладки - Начало раскладки
- Пл1 - Марка плинтусов

Экспликация помещений

№	Наименование	Площадь, кв.м
1	Помещение 302	22.23
2	Помещение 303	18.97
3	Помещение 303а	12.76
3.1	Помещение 303а	3.08
4	Помещение 304	36.66
5	Помещение 305	36.47
6	Помещение 306	11.25
7	Помещение 307	52.94
8	Помещение 308	150.42
9	Помещение 309	16.29
10	Коридор	59.58
		420.66

Спецификация плинтусов и стыковочного профиля

Тип	Условное изображение	Описание	Цвет	Длина, пог.м
Пл1		Плинтус SX157 SQUARE 66 м	В цвет стен	218.4
Пл2		Плинтус из плитки 80мм	<варианты>	40.7
				259.1

Примечания:

- За отметку 0.000 принята отметка чистого пола
- Количество материалов в спецификациях посчитано БЕЗ ЗАПАСА
- Все размеры уточняются по месту
- Стыки разных типов покрытий должны производиться под полотном двери (по оси дверного проема)
- Образец затирки для керамогранита согласовать в режиме авторского надзора

Спецификация напольных покрытий


Тип	Условное изображение	Описание	Площадь, кв.м	Цена, руб/кв.м.	Итого, руб
HP1		Линолеум коммерческий MAGNUM PRO Дизайн - ДОСКА 3 (2.0 м).Код 629720	363.79 м²	950	345603
HP2		Italon Петрол Натуральный 60x120 см	10.10 м²	3150	31803
HP3		Italon Континуум Сильвер 60x120 см Код: 610010002679	52.58 м²	3150	165640
			426.47 м²		543046



НИИЭТ 3 этаж южное крыло
Стадия ДП

План напольных покрытий. М 1/100

Р. группы		Стрельников А.В.	11.2024
Дизайнер			Лист 9
Чертил			Листов 28

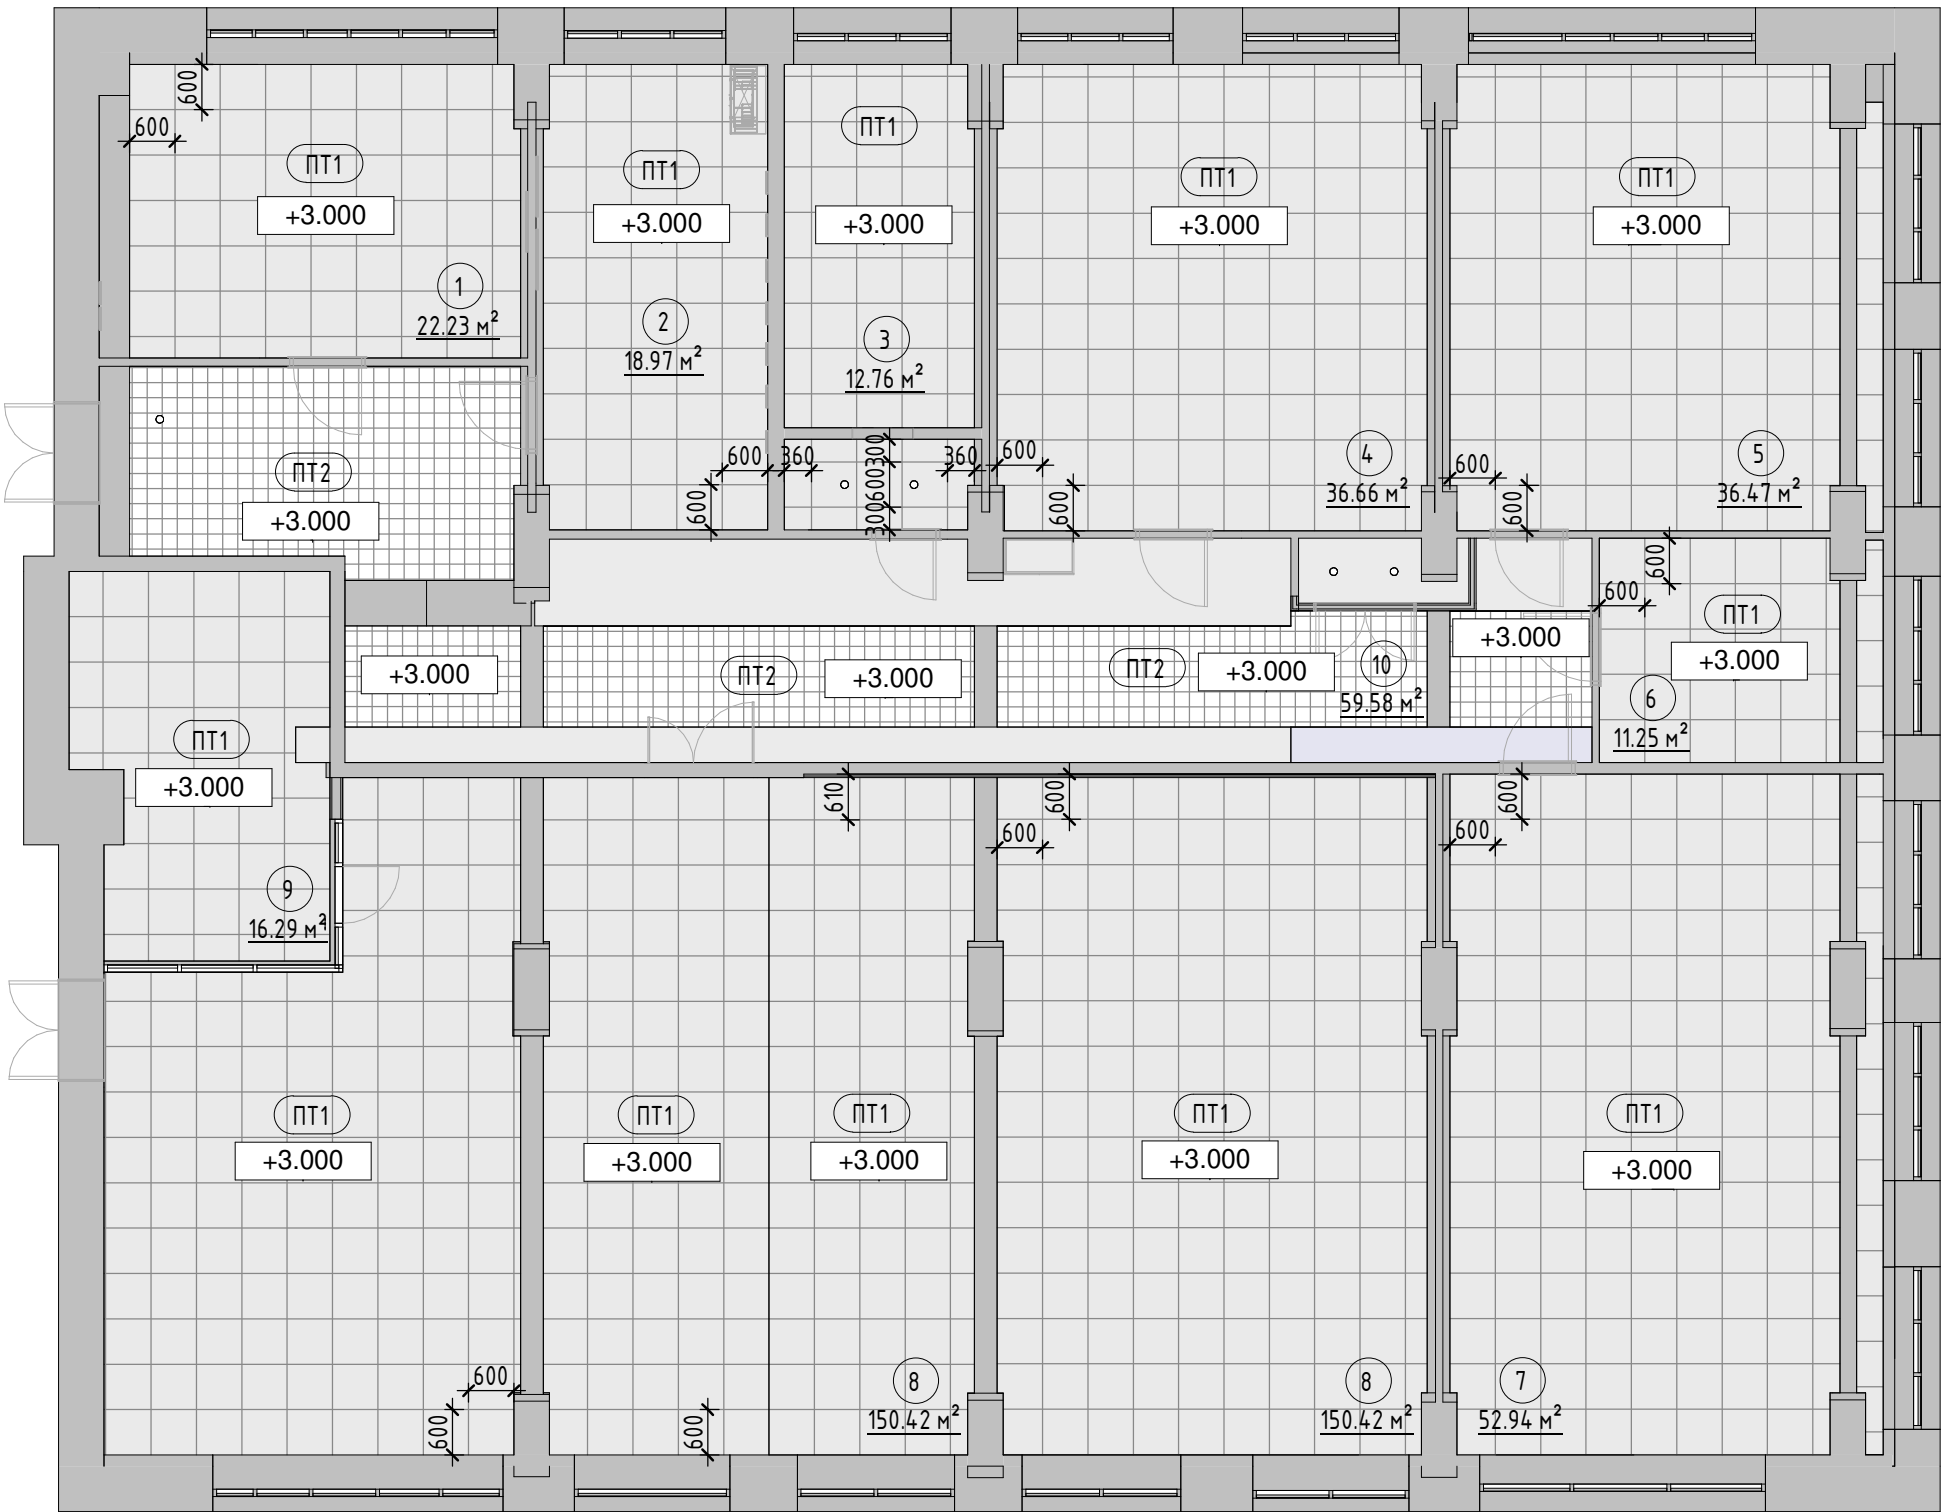

Экспликация помещений		
№	Наименование	Площадь, кв.м
1	Помещение 302	22.23
2	Помещение 303	18.97
3	Помещение 303а	12.76
3.1	Помещение 303а	3.08
4	Помещение 304	36.66
5	Помещение 305	36.47
6	Помещение 306	11.25
7	Помещение 307	52.94
8	Помещение 308	150.42
9	Помещение 309	16.29
10	Коридор	59.58
		420.66

Условные обозначения

- 101
10 м² – Марка обозначения помещений
- ПТ1 – Марка потолка
- +2.600 – Отметка уровня потолка
- 1-1 – Обозначение сечения

Спецификация потолков

Тип	Условное обозначение	Описание	Площадь, кв.м
ПТ1		Armstrong World Industries-Плума Румейл (Retail) 14 mm board 600x600	340 м ²
ПТ2		Потолок грильято 200x200 Эконом белый матовый А902	36 м ²

Примечания:

- За отметку 0.000 принята отметка чистого пола
- Количество материалов в спецификациях посчитано БЕЗ ЗАПАСА
- Все размеры уточняются по месту




НИИЭТ 3 этаж южное крыло
Стадия ДП

План потолка. М 1/100

Р. группы		Стрельников А.В.	11.2024
Дизайнер			Лист 10
Чертил			Листов 28

Формат: А3А

Экспликация помещений		
№	Наименование	Площадь, кв.м
1	Помещение 302	22.23
2	Помещение 303	18.97
3	Помещение 303а	12.76
3.1	Помещение 303а	3.08
4	Помещение 304	36.66
5	Помещение 305	36.47
6	Помещение 306	11.25
7	Помещение 307	52.94
8	Помещение 308	150.42
9	Помещение 309	16.29
10	Коридор	59.58
		420.66

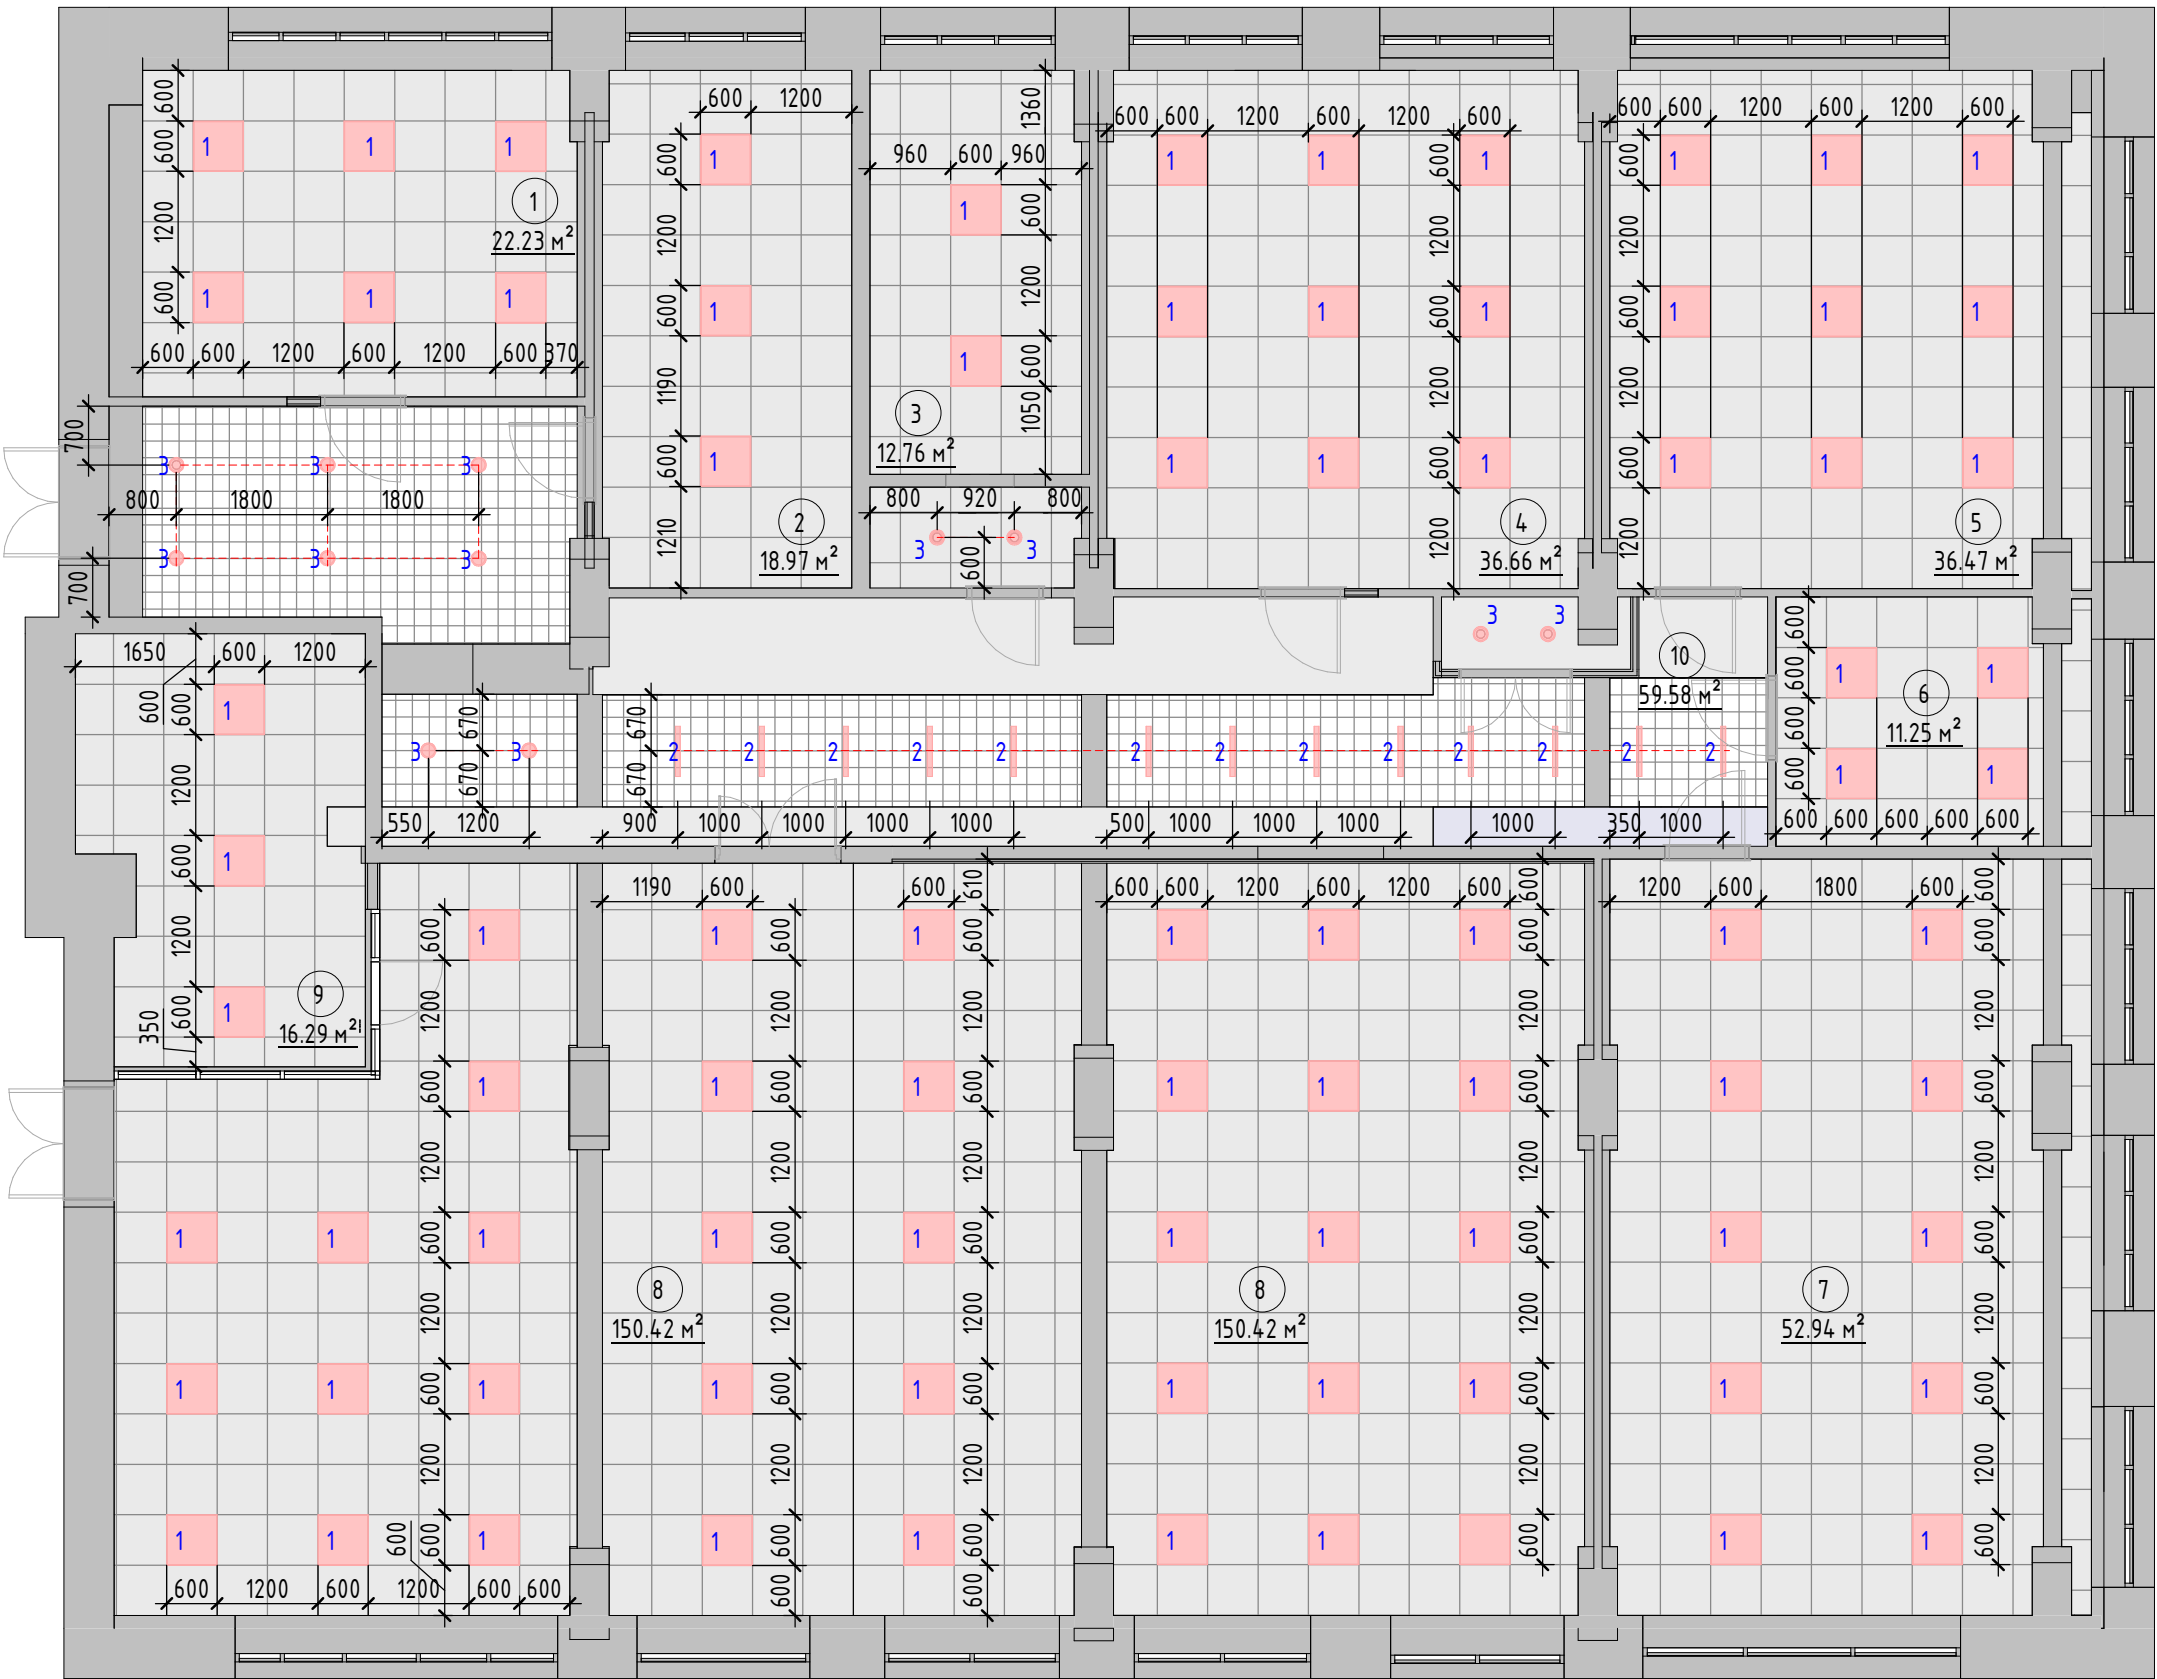

Примечания:

1. За отметку 0.000 принята отметка чистого пола
2. Количество материалов в спецификациях посчитано БЕЗ ЗАПАСА
3. Все размеры уточняются по месту
4. Смотреть совместно с листами 9 и развертками помещений

Условные обозначения

- 101
10 м²
- 1
- RB
- Марка обозначения помещений
- Марка осветительного оборудования
- Равные расстояния




НИИЭТ 3 этаж южное
крыло

Стадия ДП

План привязки
осветительных приборов. М
1/90

Р. группы		Стрельников А.В.	11.2024
Дизайнер			Лист 11
Чертил			Листов 28

Экспликация помещений		
№	Наименование	Площадь, кв.м
1	Помещение 302	22.23
2	Помещение 303	18.97
3	Помещение 303а	12.76
3.1	Помещение 303а	3.08
4	Помещение 304	36.66
5	Помещение 305	36.47
6	Помещение 306	11.25
7	Помещение 307	52.94
8	Помещение 308	150.42
9	Помещение 309	16.29
10	Коридор	59.58
		420.66

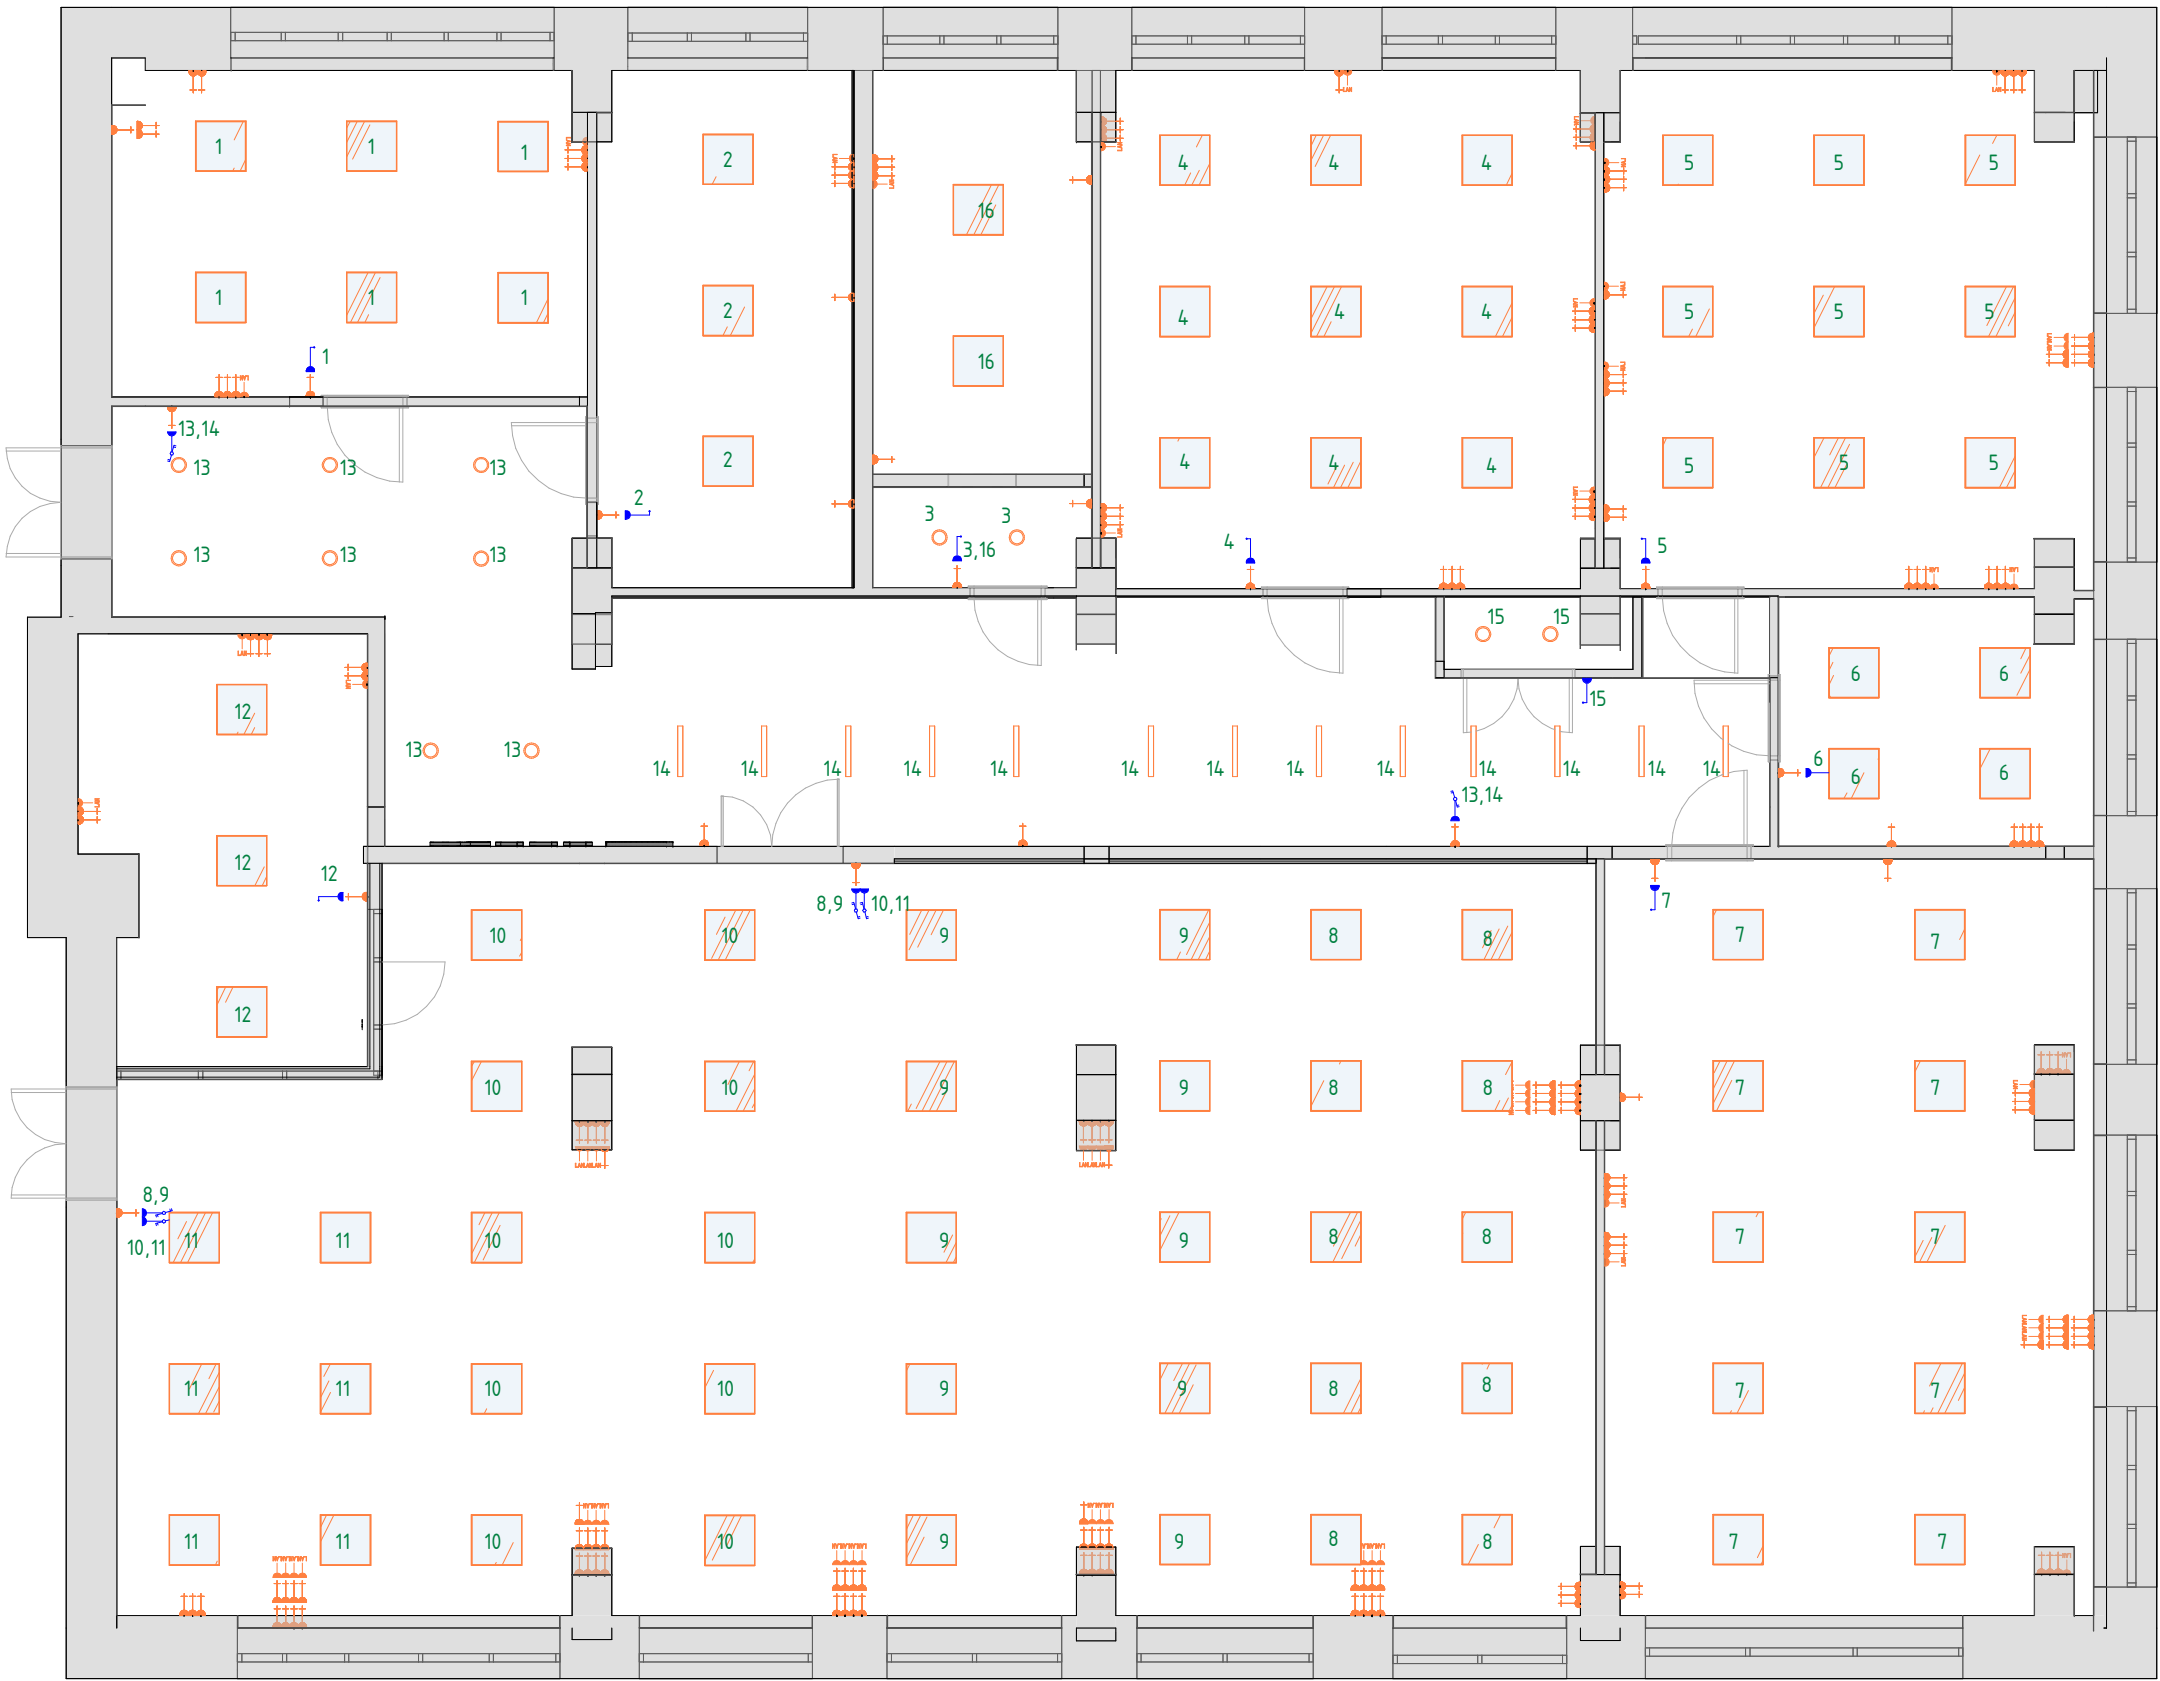

Условные обозначения

- 101
10 м² - Марка обозначения помещений
- Выключатель двухклавишный
- Выключатель одноклавишный
- Переключатель двухклавишный
- Вывод электрики
- Розетка
- Розетка влагозащищенная
- Розетка интернет RJ-45
- 1 - Номер группы включения
- Схематичная линия групп включения

Примечания:

- За отметку 0.000 принята отметка чистого пола
- Все размеры уточняются по месту
- Выключатели установить на высоту 900мм от уровня чистого пола, если не указаны другие размеры
- Розетки установить на высоту 300мм от уровня чистого пола, если не указаны другие размеры
- Расположение розеток смотреть вместе с развертками.
- Смотреть совместно с листами разверток
- Монтаж розеток в пол определить в рамках авторского надзора.




НИИЭТ 3 этаж южное
крыло

Стадия ДП

План привязки светильников,
выключателей и розеток. М
1/90

Р. группы		Стрельников А.В.	11.2024
Дизайнер			Лист 13
Чертил			Листов 28

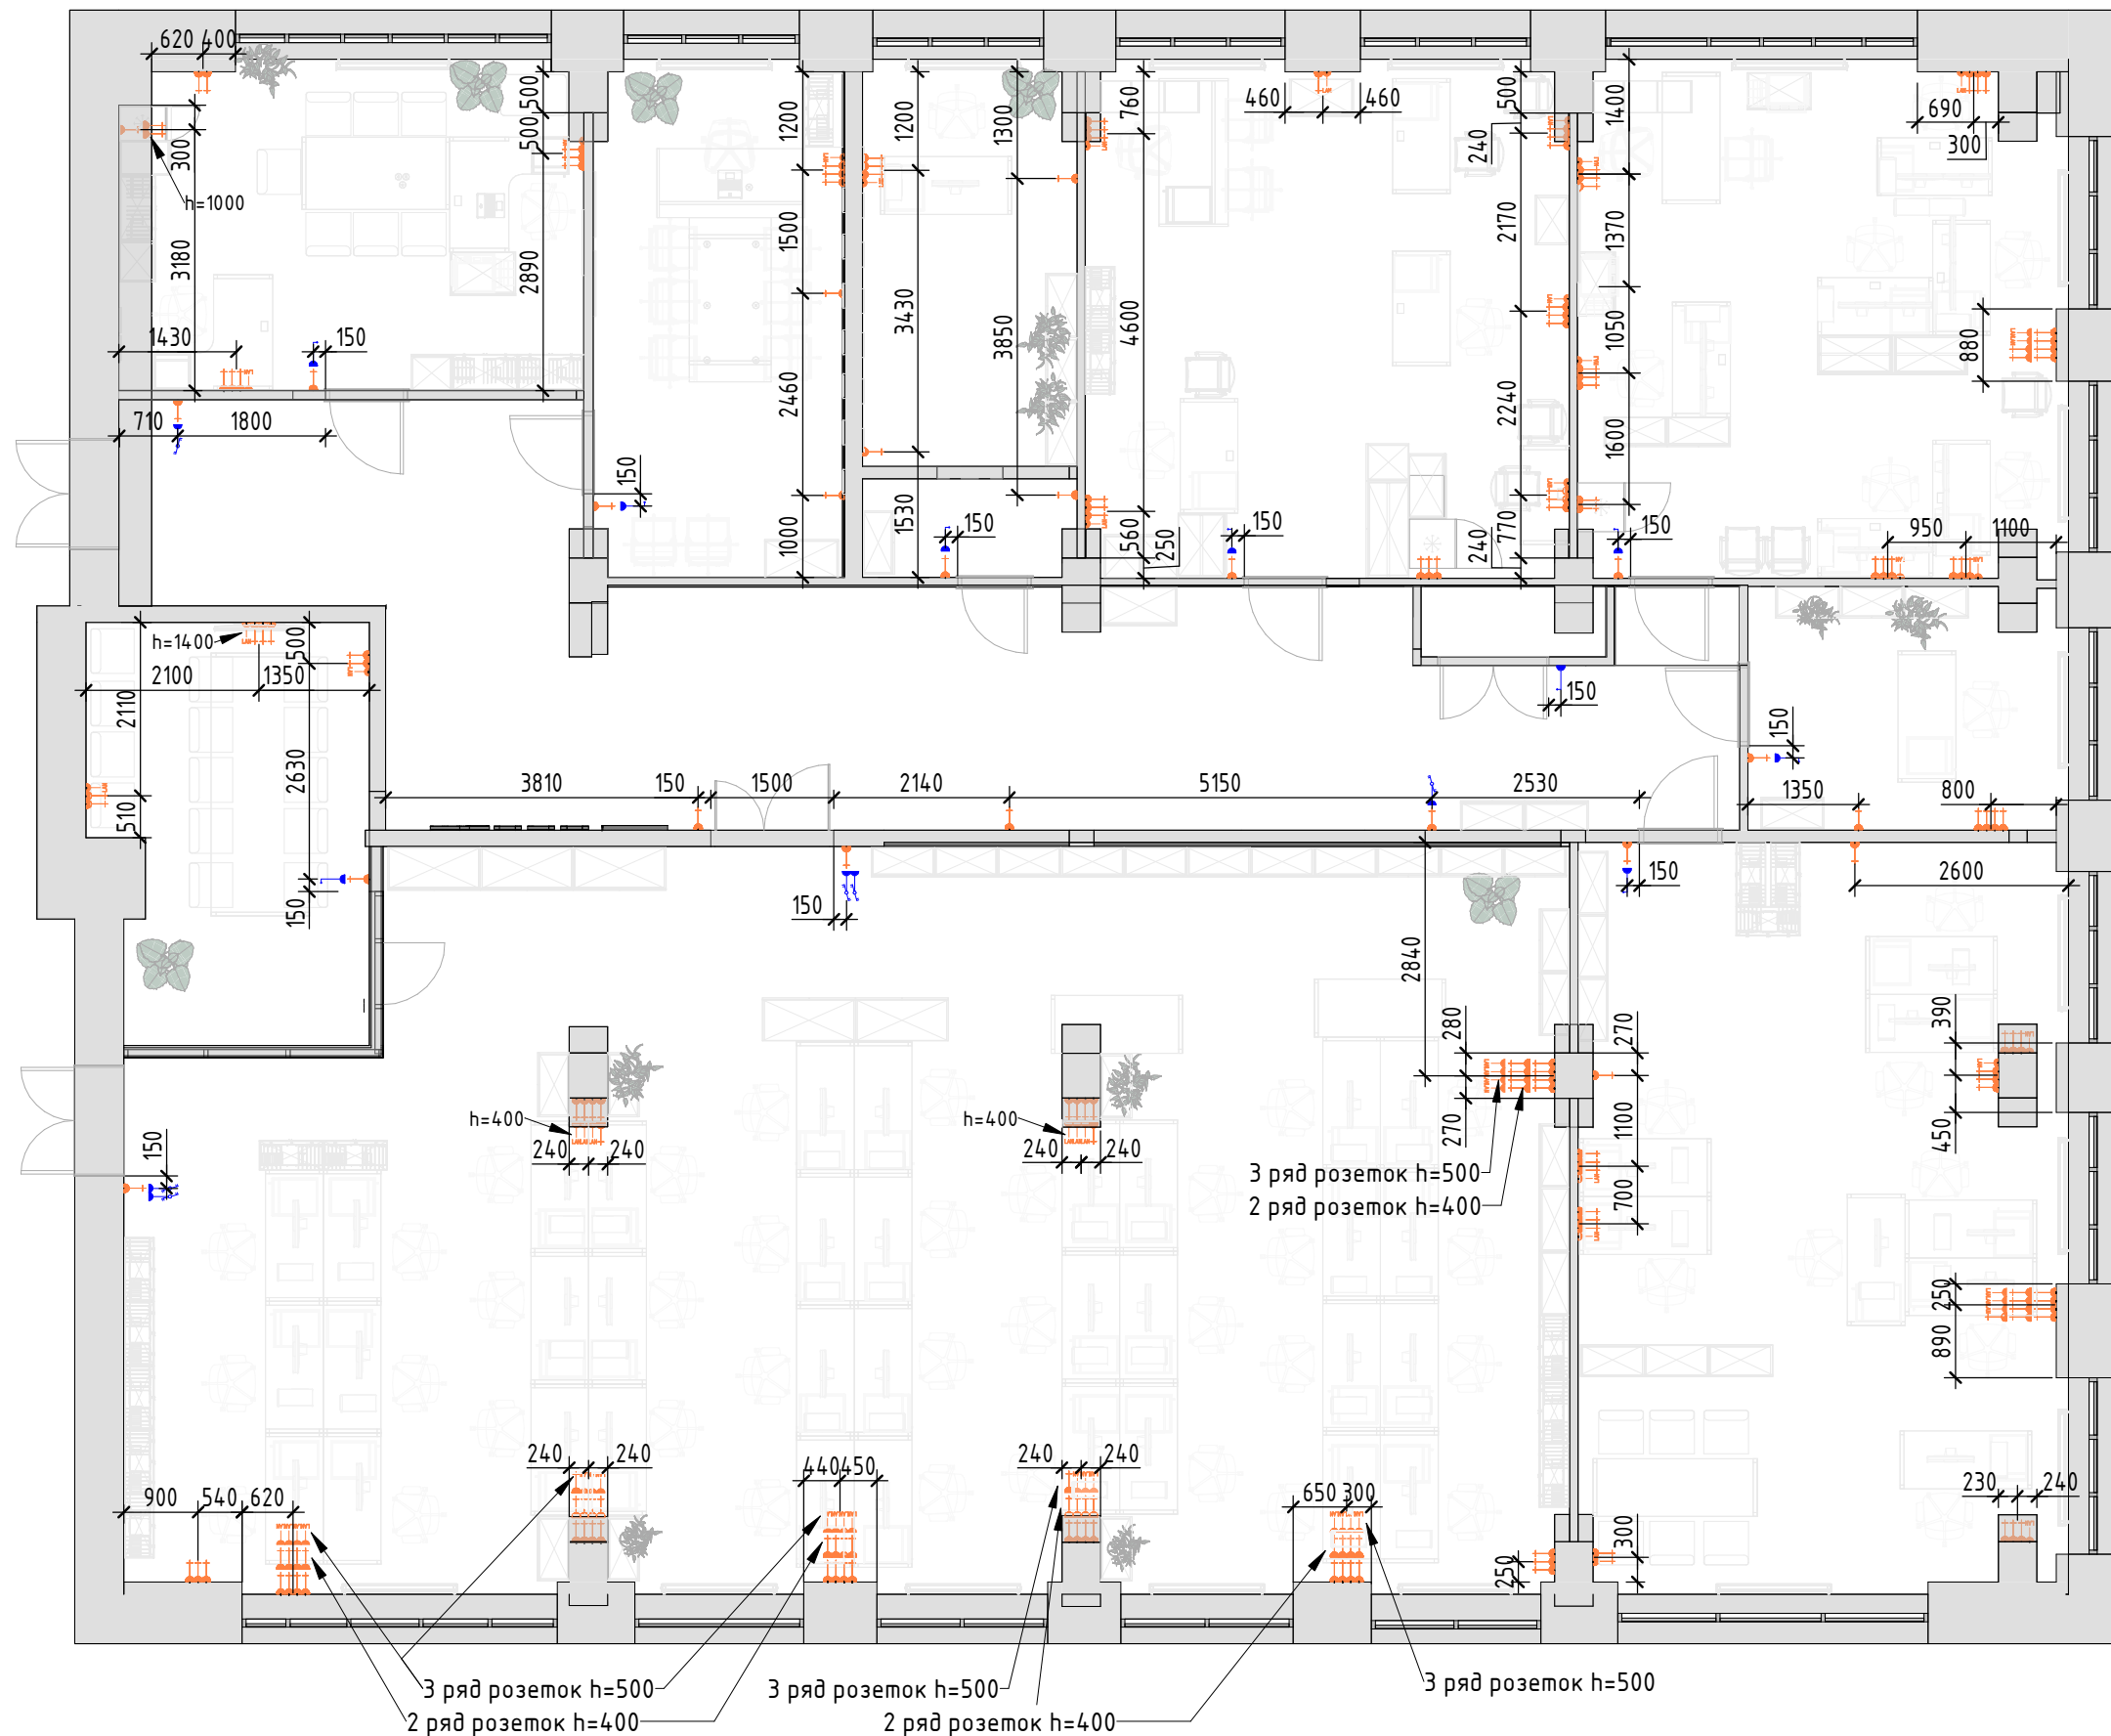


Экспликация помещений		
№	Наименование	Площадь, кв.м
1	Помещение 302	22.23
2	Помещение 303	18.97
3	Помещение 303а	12.76
3.1	Помещение 303а	3.08
4	Помещение 304	36.66
5	Помещение 305	36.47
6	Помещение 306	11.25
7	Помещение 307	52.94
8	Помещение 308	150.42
9	Помещение 309	16.29
10	Коридор	59.58
		420.66

- Условные обозначения**
- 101 10 м² - Марка обозначения помещений
 - Выключатель двухклавишный
 - Выключатель одноклавишный
 - Переключатель двухклавишный
 - Вывод электрики
 - Розетка
 - Розетка влагозащищенная
 - Розетка интернет RJ-45
 - 1 - Номер группы включения
 - Схематичная линия групп включения

Примечания:

1. За отметку 0.000 принята отметка чистого пола
2. Все размеры уточняются по месту
3. Выключатели установить на высоту 900мм от уровня чистого пола, если не указаны другие размеры
4. Розетки установить на высоту 300мм от уровня чистого пола, если не указаны другие размеры
5. Расположение розеток смотреть вместе с развертками.
6. Смотреть совместно с листами разверток
7. Монтаж розеток в пол определить в рамках авторского надзора.

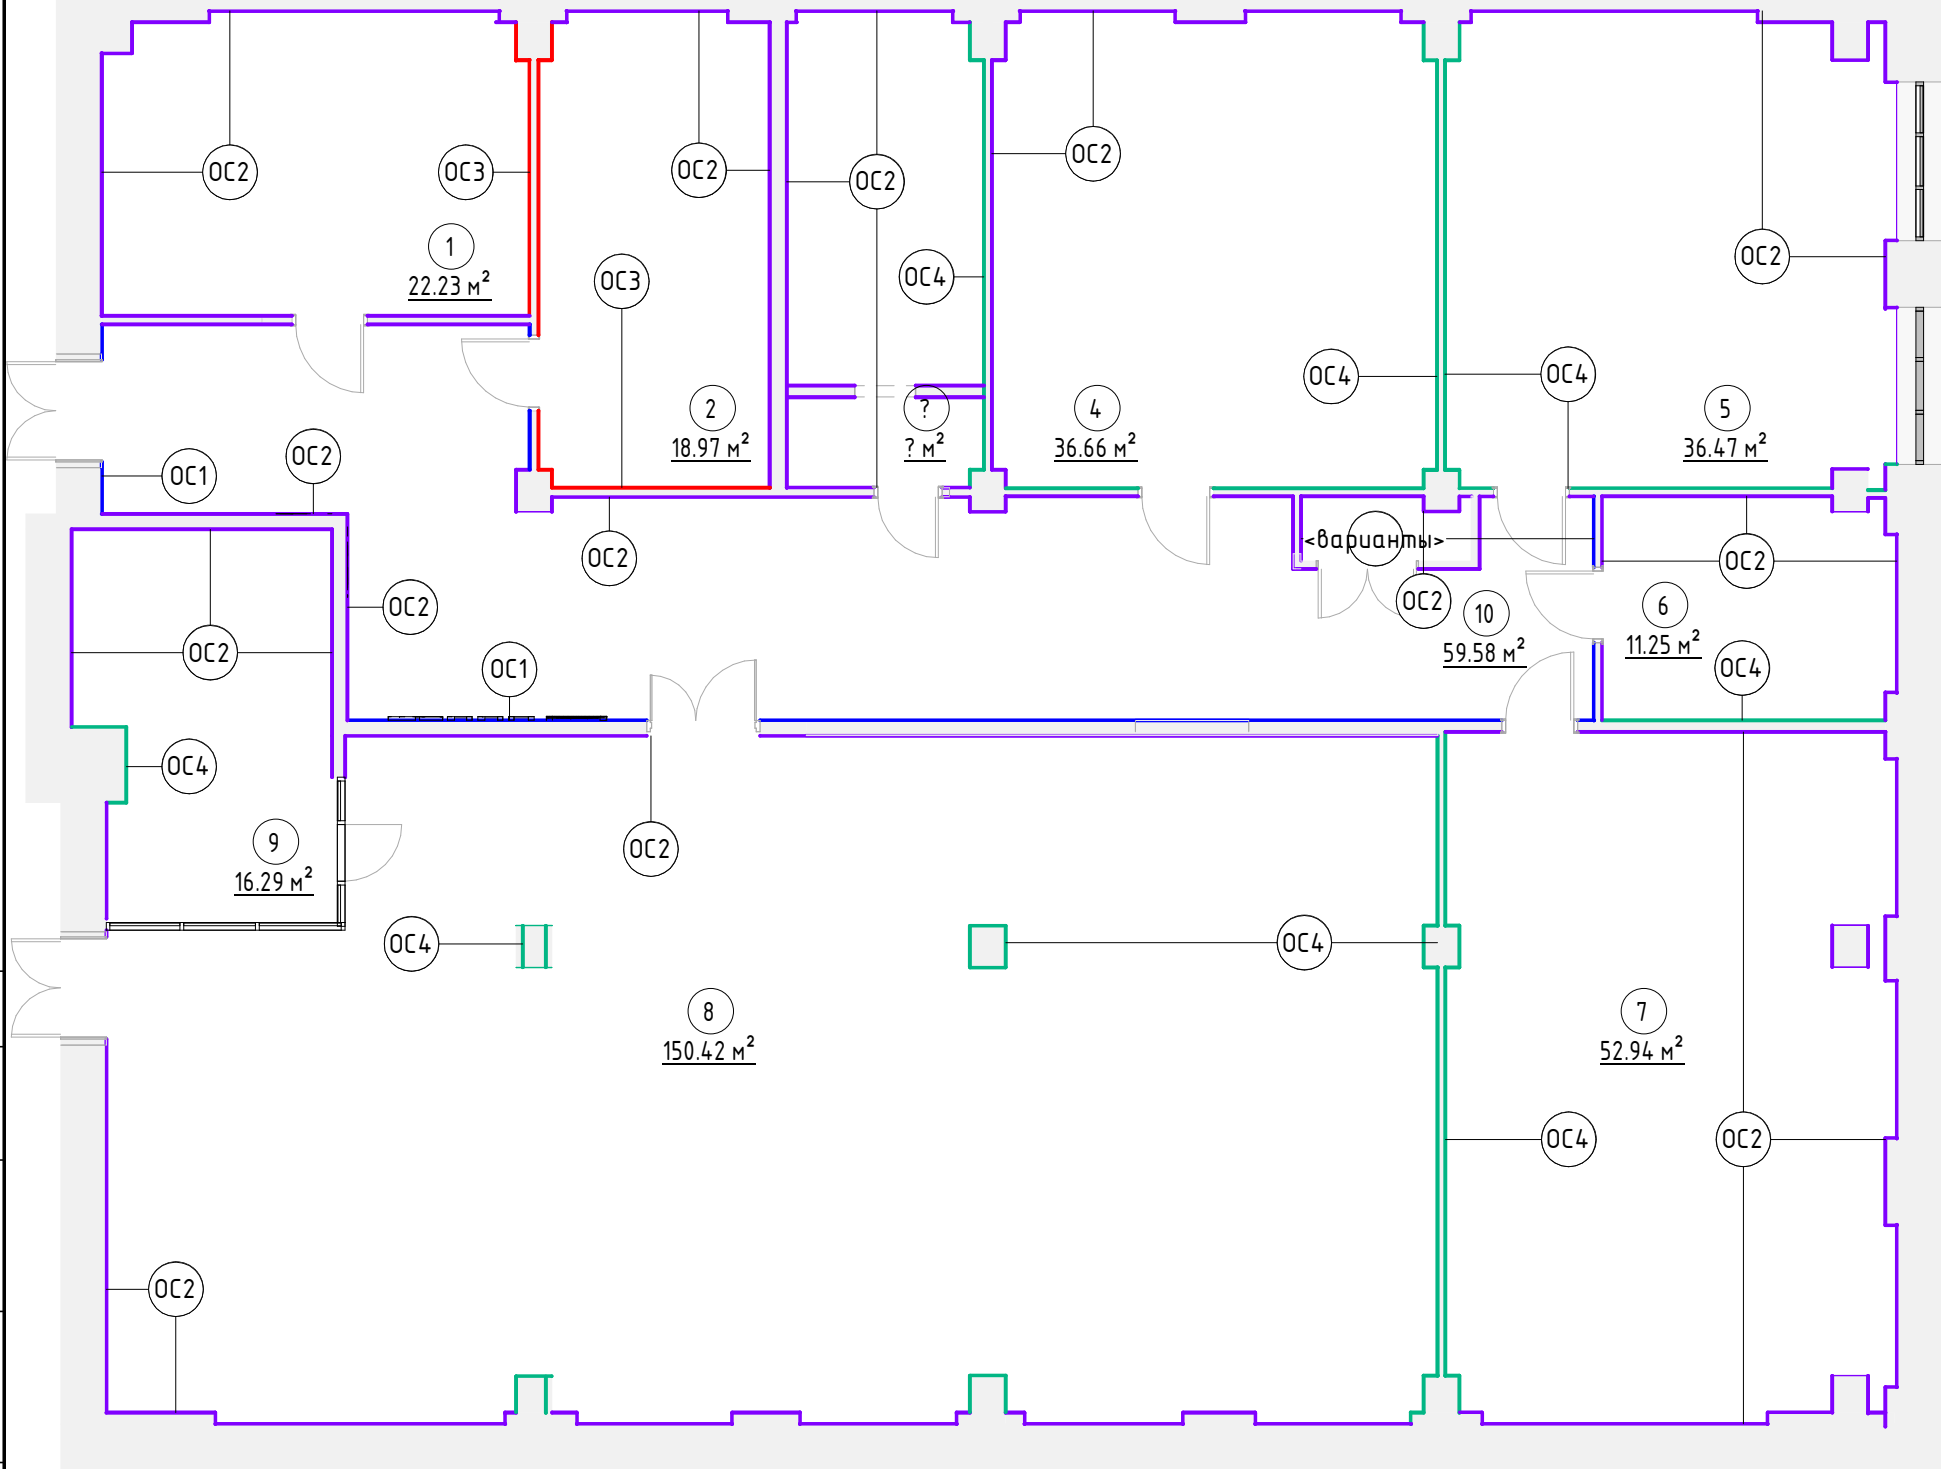

Обозначение на плане	Марка	Производитель	Описание	Площадь, кв.м.	Цена за кв.м.	Итого, руб
	ОС1		Покраска цвет NCS S 2030-B глянцевая	43.7	600	26228
	ОС2		Покраска цвет NCS S 1002-G50Y	504.8	600	302890
	ОС3		Покраска цвет NCS S 4005-Y20R	39.0	600	23407
	ОС4		Покраска цвет NCS S 2030-B	212.8	600	127698
				800.4		480224

Длина молдинга 4м

Условные обозначения

- 101

10 м²

- Марка обозначения помещений
- ОС1

- Марка отделки стен

Примечания:




1. За отметку 0.000 принята отметка чистового пола
2. Все размеры уточняются по месту
3. Образец затирки для керамогранита согласовать в режиме авторского надзора
- 4.Смотреть совместно с развертками помещений/визуализациями помещений

Экспликация помещений		
№	Наименование	Площадь, кв.м
1	Помещение 302	22.23
2	Помещение 303	18.97
3	Помещение 303а	12.76
3.1	Помещение 303а	3.08
4	Помещение 304	36.66
5	Помещение 305	36.47
6	Помещение 306	11.25
7	Помещение 307	52.94
8	Помещение 308	150.42
9	Помещение 309	16.29
10	Коридор	59.58
		420.66





	НИИЭТ 3 этаж южное крыло		План отделки помещений. М 1/50	Р. группы		Стрельников А.В.	11.2024	
				Дизайнер			Лист	15
	Стадия	ДП		Чертил			Листов	28

Формат: А3А

Развертка 1.2 (1 : 50)

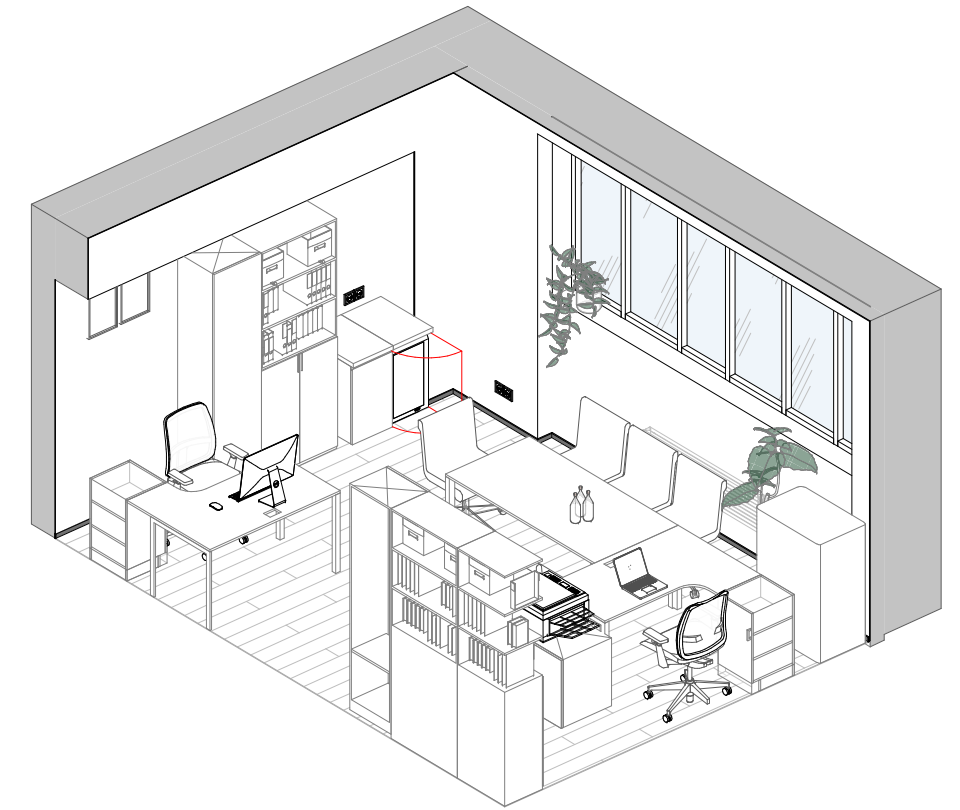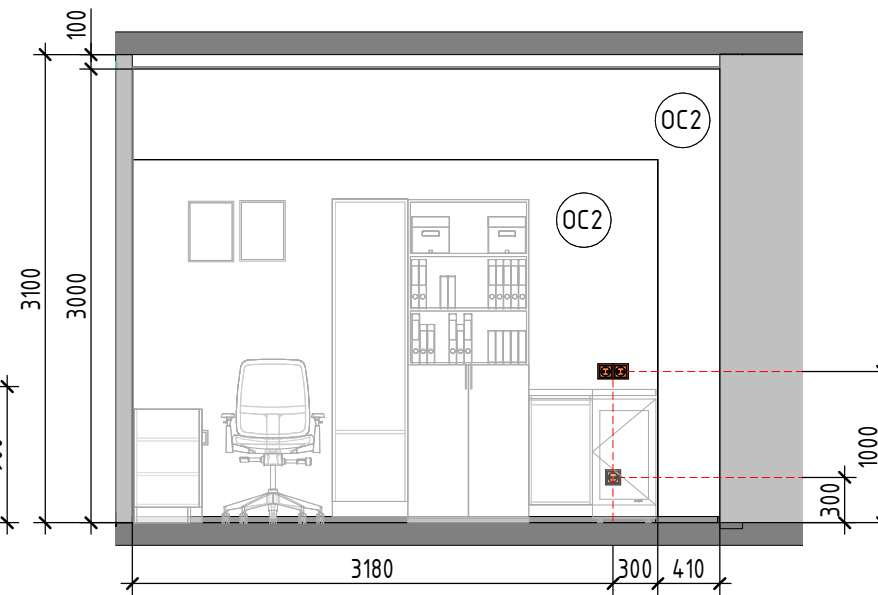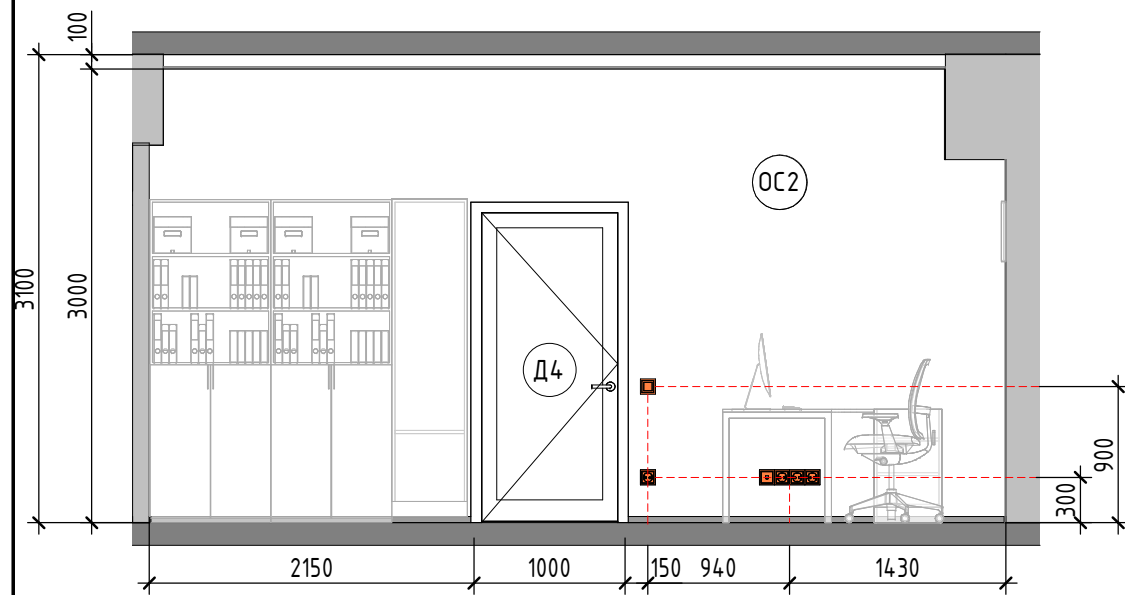

Развертка 1.4 (1 : 50)

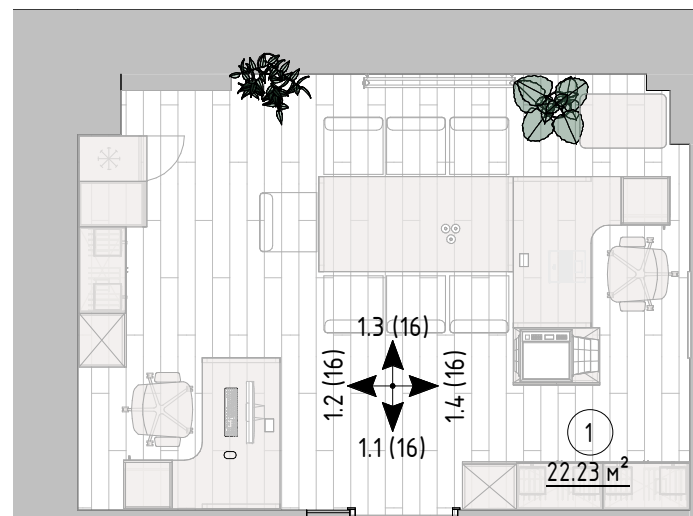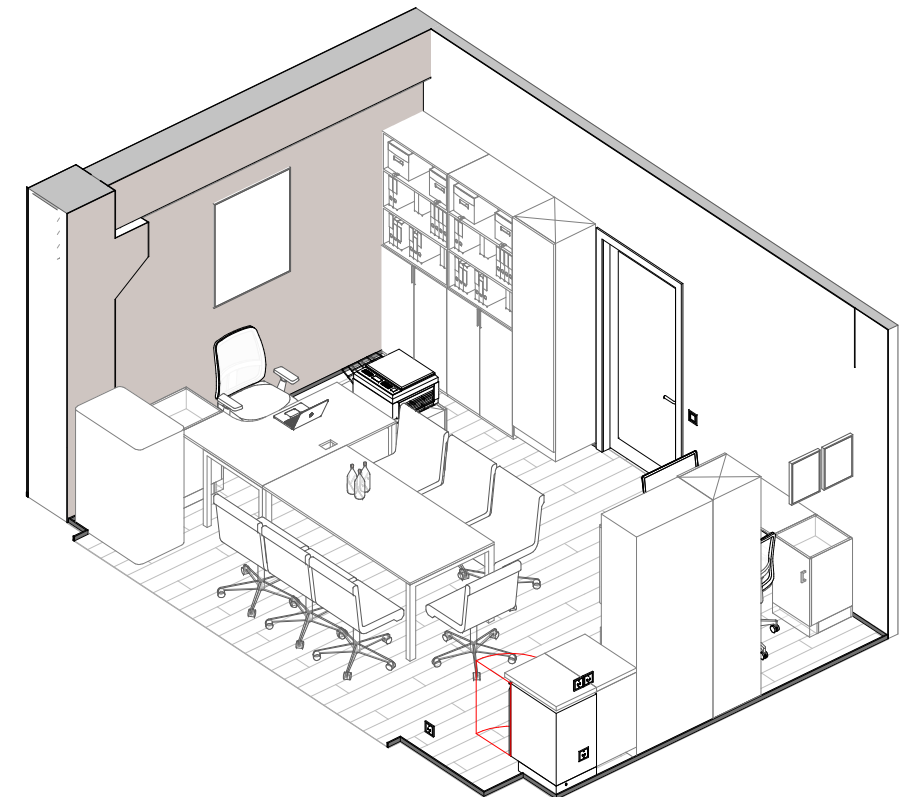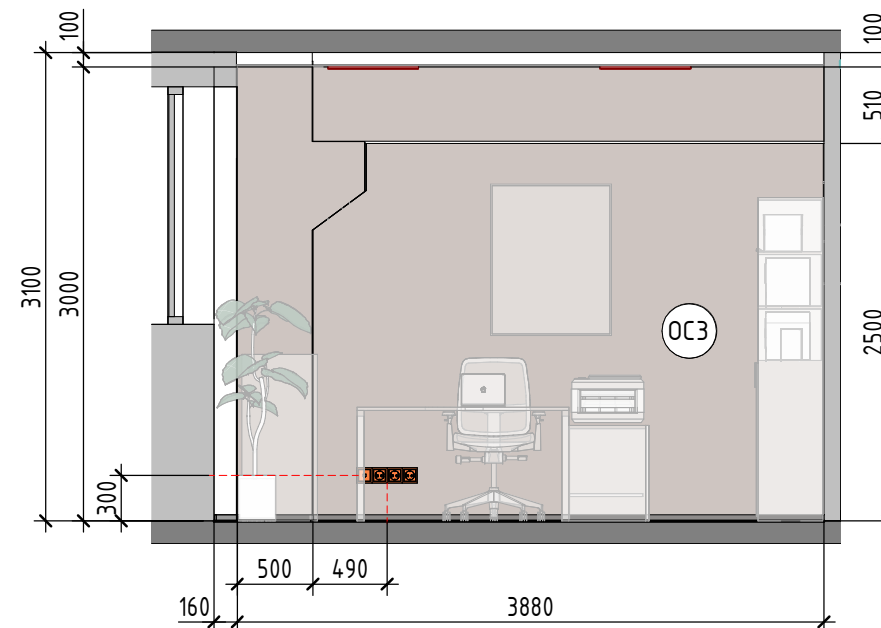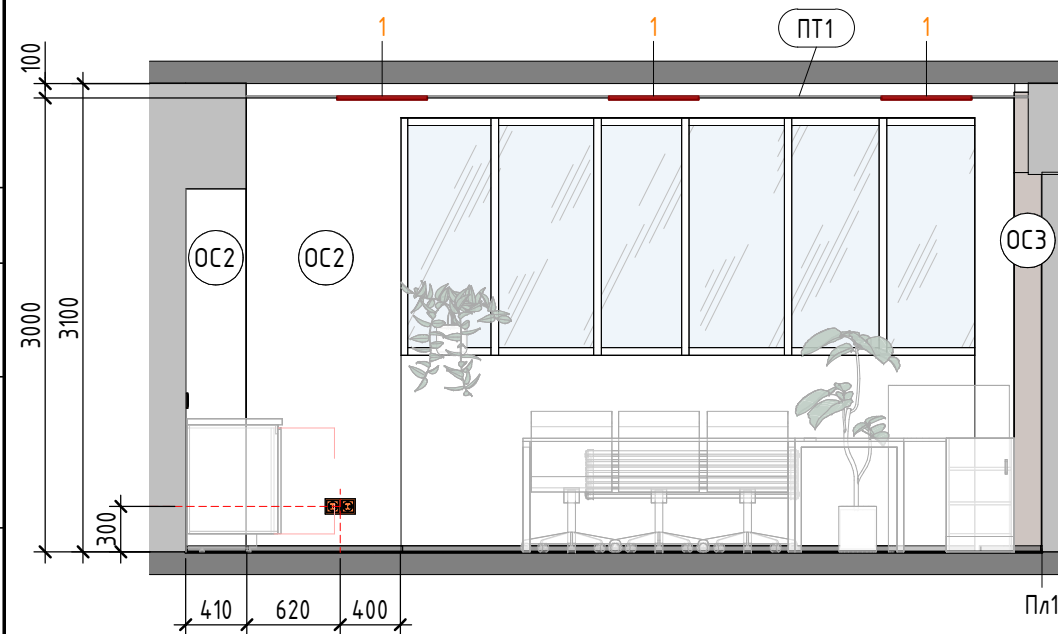

1. За отметку 0.000 принята отметка чистого пола .
2. Все размеры уточняются по месту.
3. Смотреть совместно с листами 12-13
4. Смотреть совместно с визуализациями помещения




НИИЭТ 3 этаж южное крыло	
Стадия	ДП

Развертки стен помещения
302. М 1/50


Р. группы		Стрельников А.В.	11.2024	
Дизайнер			Лист	16
Чертил			Листов	28

Формат: А3А


Развертка 2.1 (1 : 50)

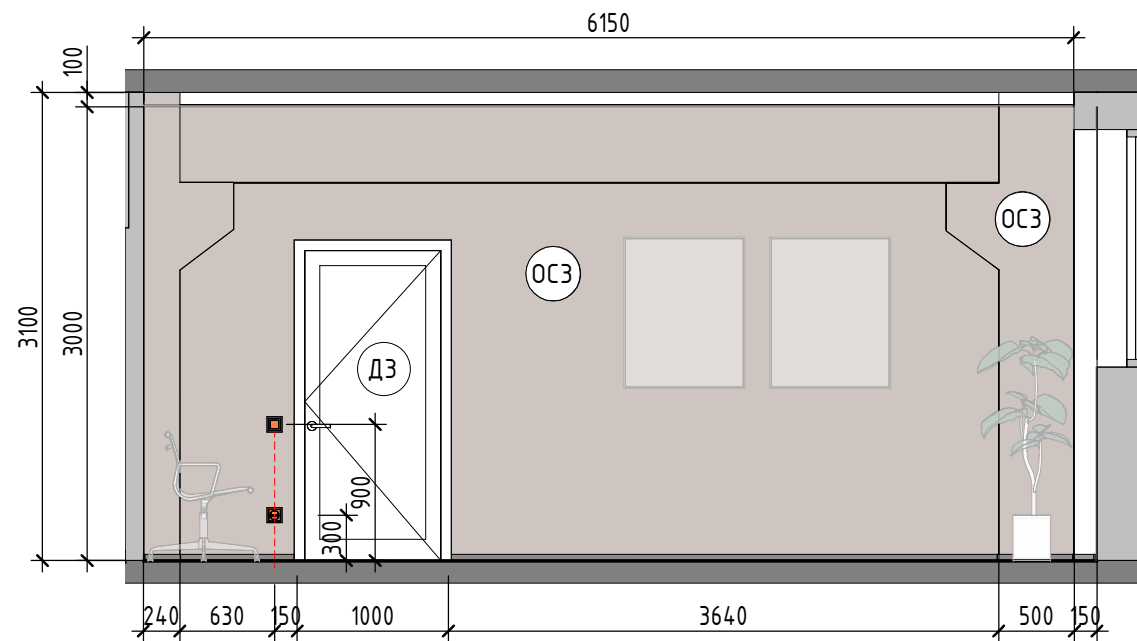


Развертка 2.2 (1 : 50)

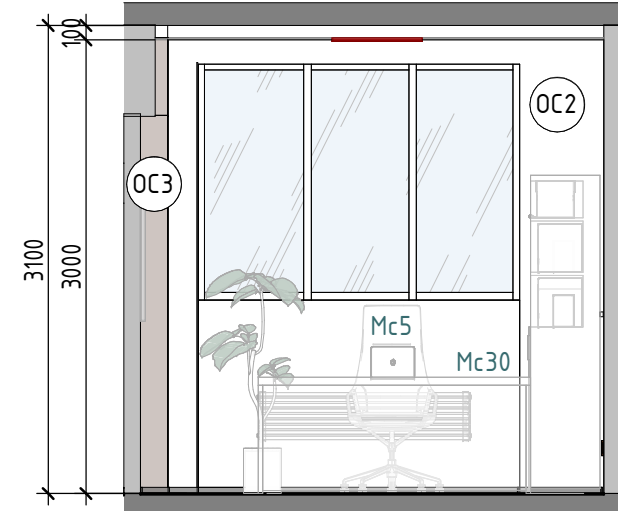



Помещение 303

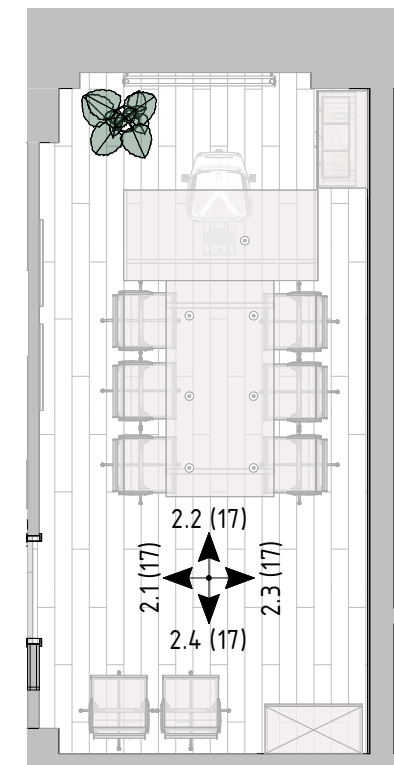

Развертка 2.3 (1 : 50)

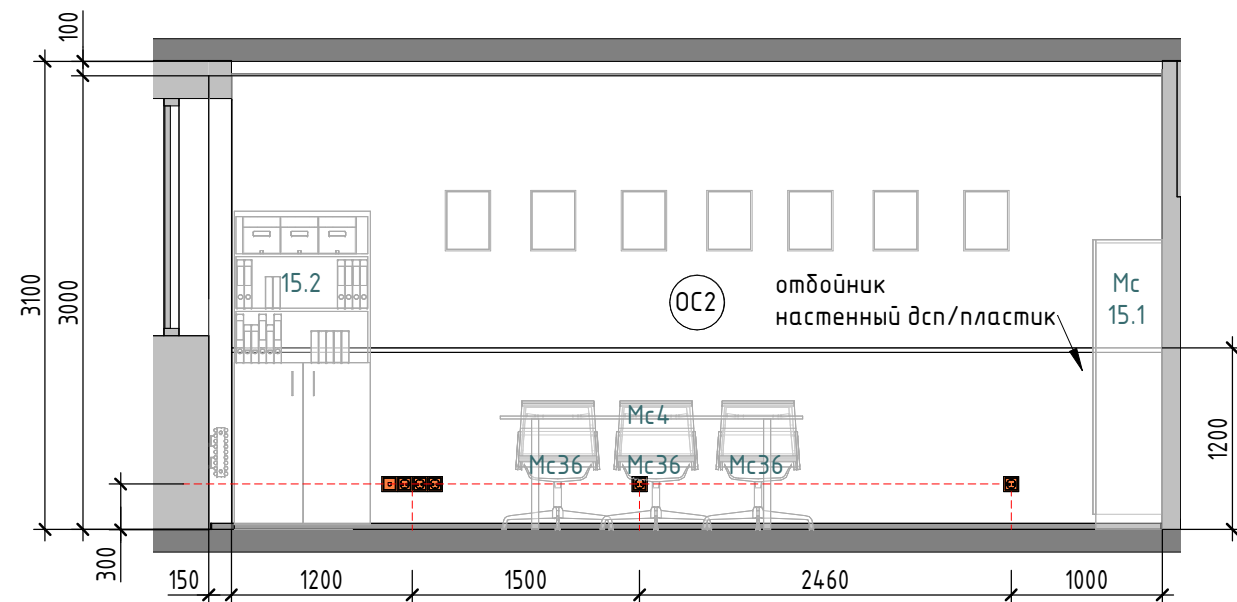

Развертка 2.4 (1 : 50)

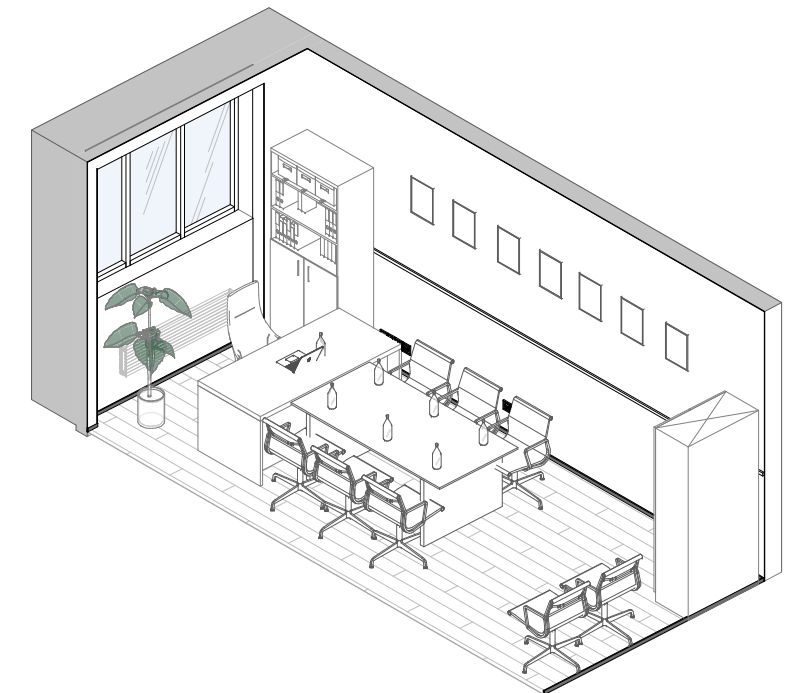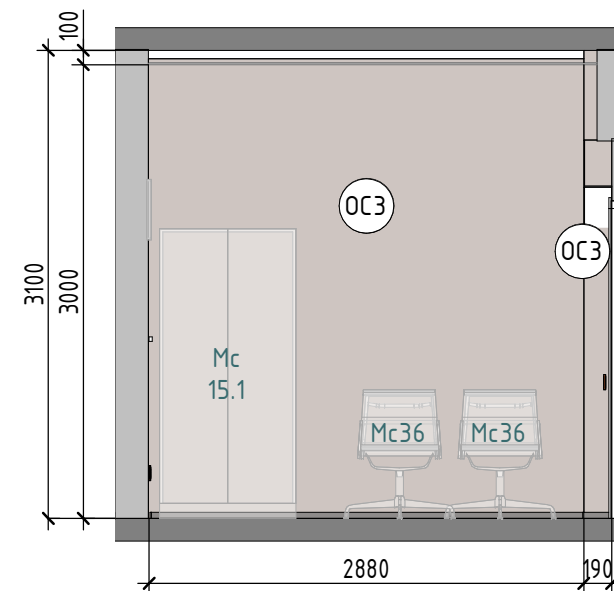

Примечания:

1. За отметку 0.000 принята отметка чистого пола.
2. Все размеры уточняются по месту.
3. Смотреть совместно с листами 12-13
4. Смотреть совместно с визуализациями помещения




НИИЭТ 3 этаж южное крыло	
Стадия	ДП

Развертки стен помещения
303. М/50


Р. группы		Стрельников А.В.	11.2024	
Дизайнер			Лист	17
Чертил			Листов	28

Формат: А3А


Развертка 3.1 (1: 50)

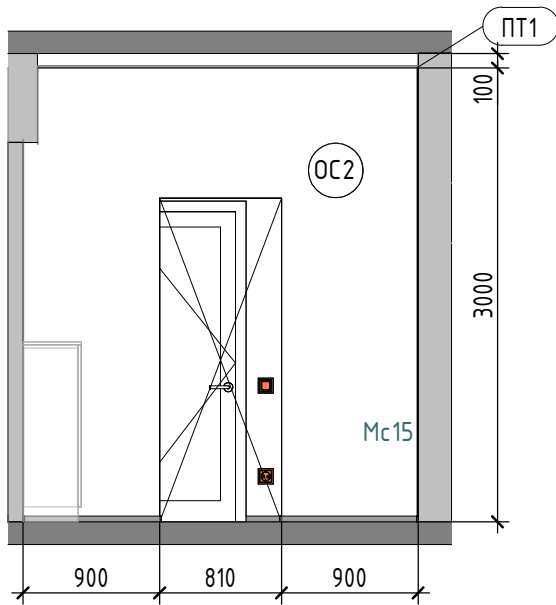


Развертка 3.2 (1: 50)

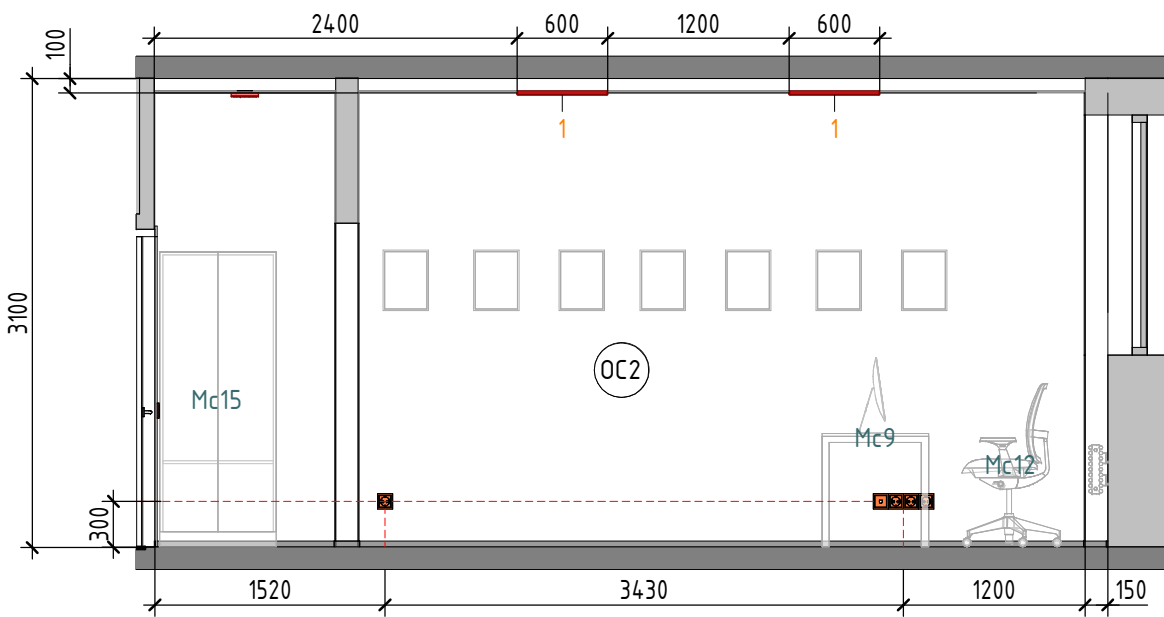



Развертка 3.3 (1: 50)

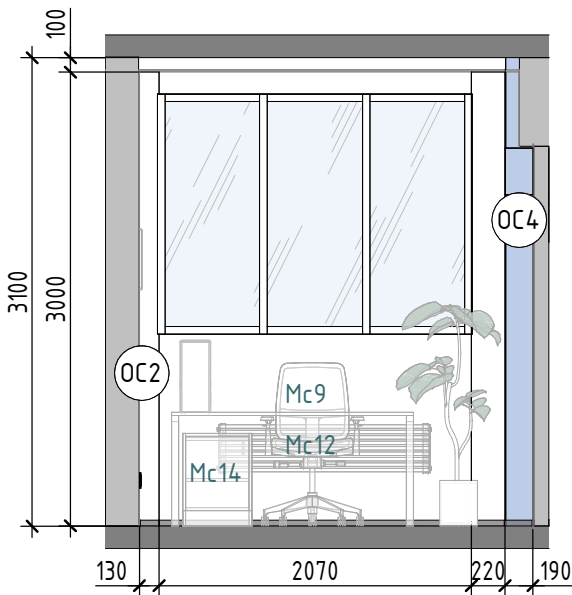

Развертка 3.4 (1: 50)

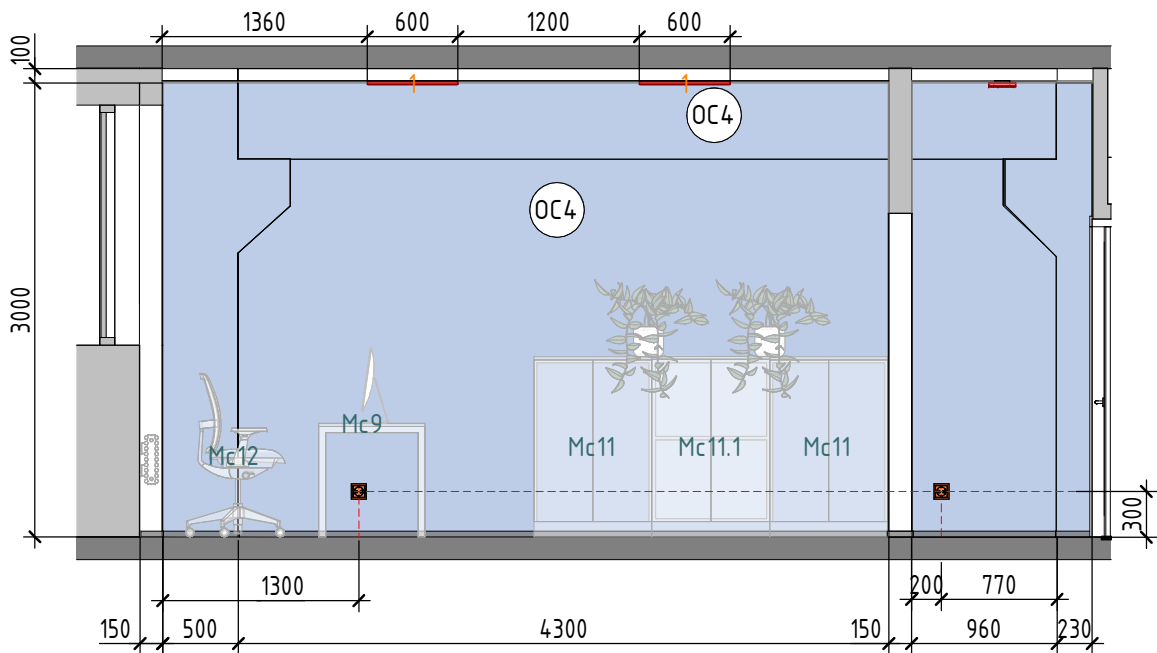

Помещение 303а

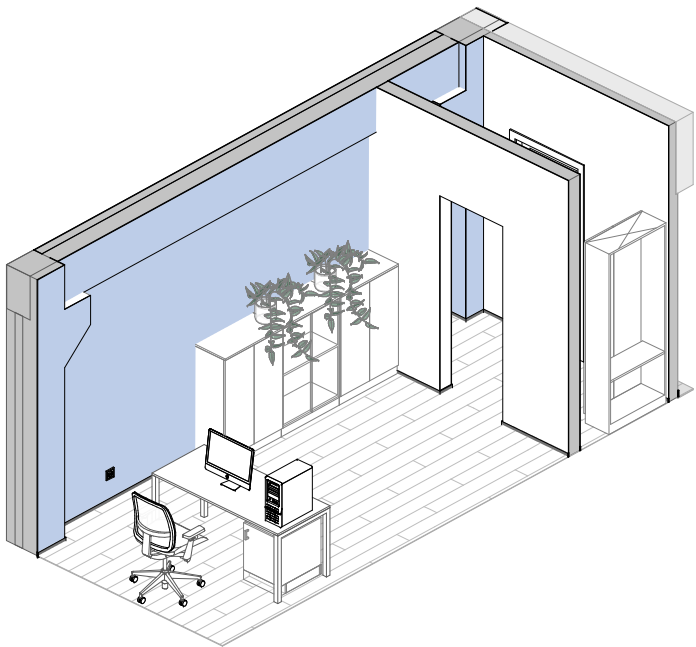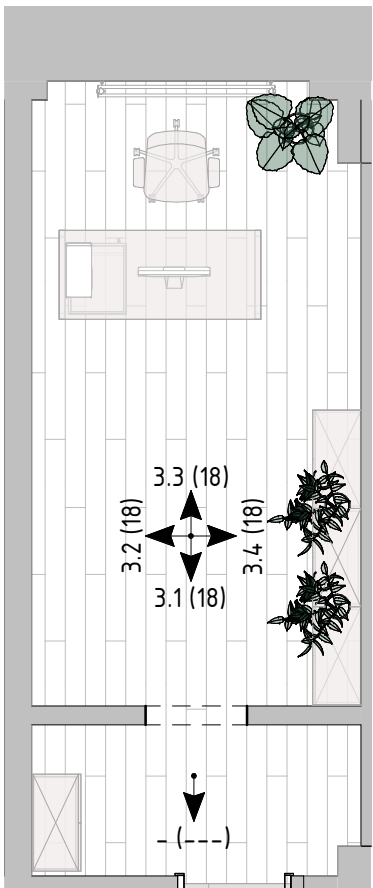

Примечания:

1. За отметку 0.000 принята отметка чистого пола .
2. Все размеры уточняются по месту.
3. Смотреть совместно с листами 12-13
4. Смотреть совместно с визуализациями помещения




НИИЭТ 3 этаж южное
крыло
Стадия ДП

Развертки стен помещения
303а. Лист 2. М 1/50


Р. группы		Стрельников А.В.	11.2024
Дизайнер			Лист 18
Чертил			Листов 28

Формат: А3А


Развертка 4.1 (1: 50)

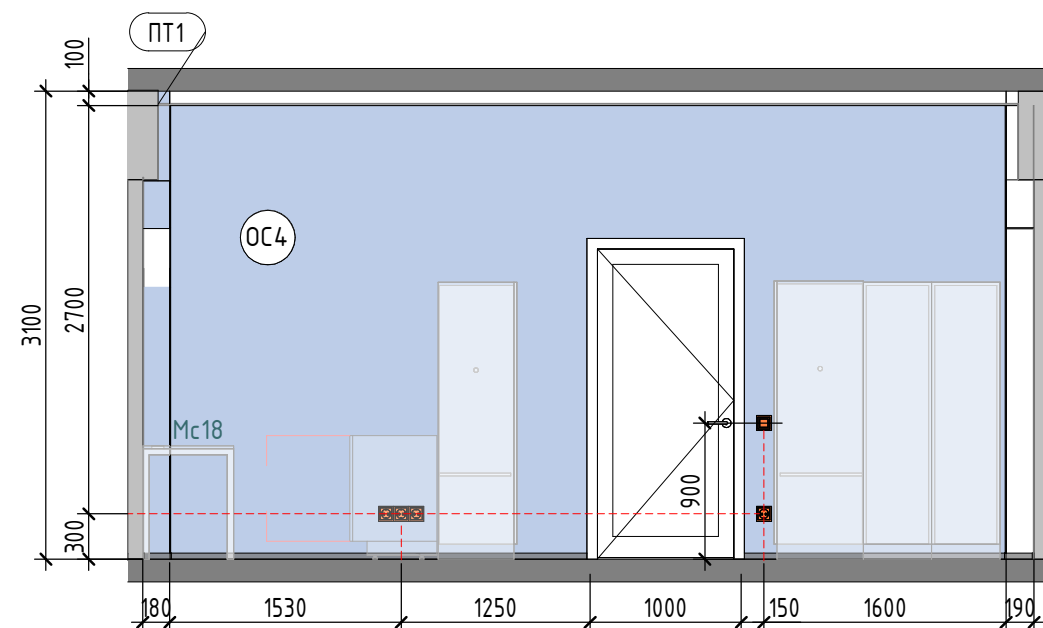


Развертка 4.2 (1: 50)

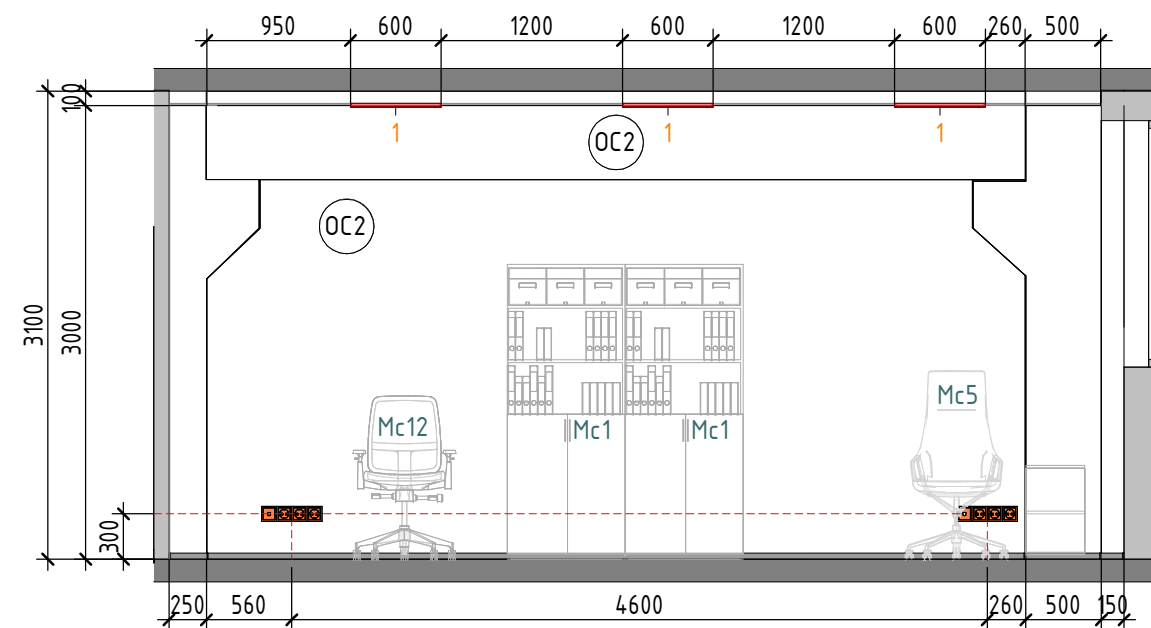


Развертка 4.3 (1: 50)

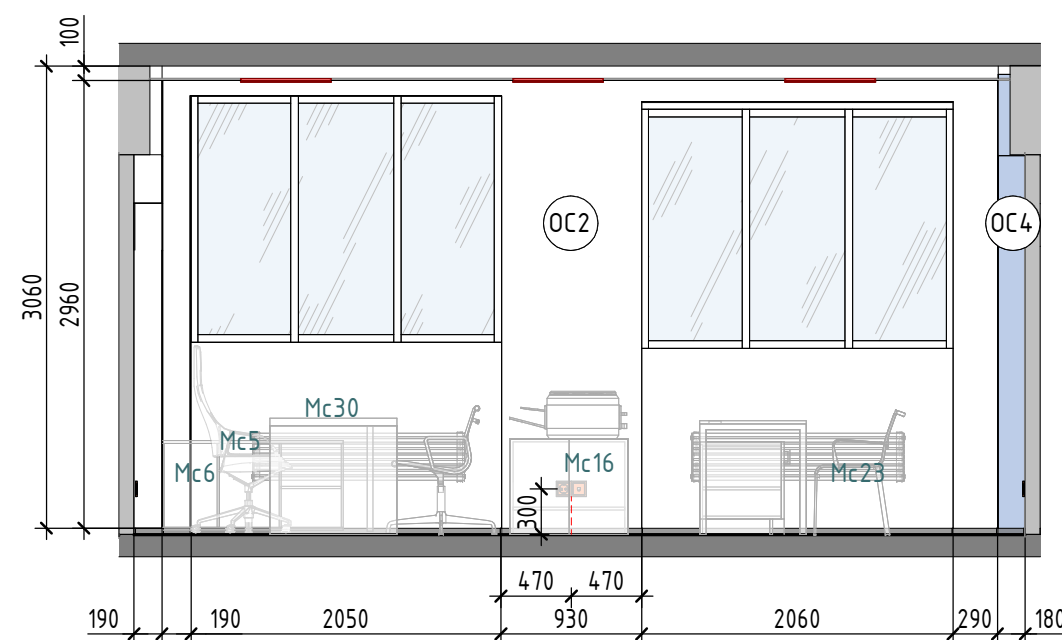

Развертка 4.4 (1: 50)

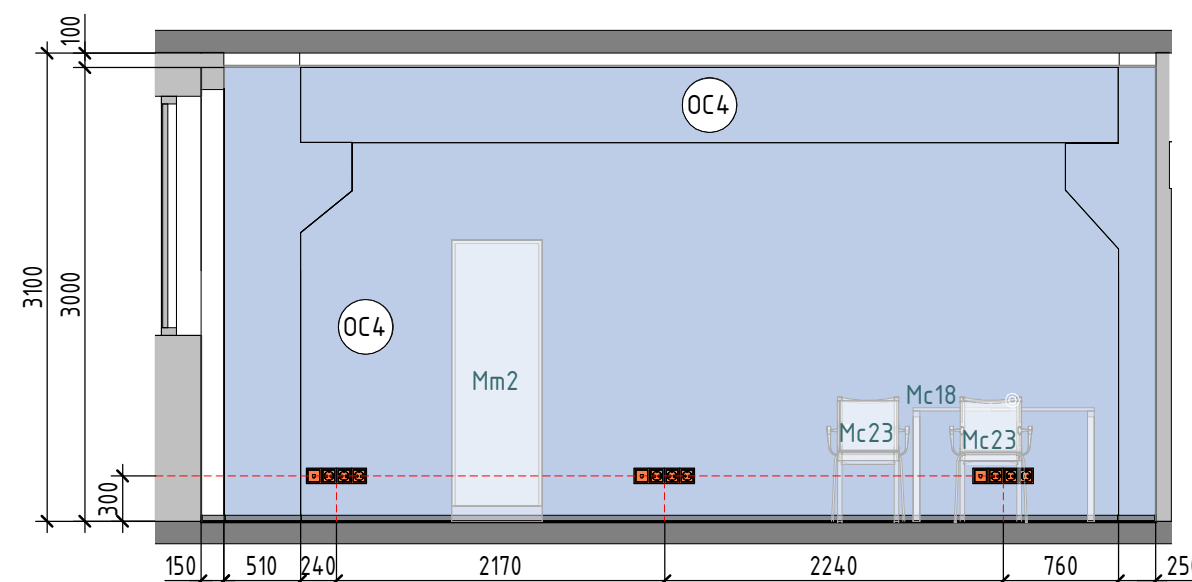

Помещение 304

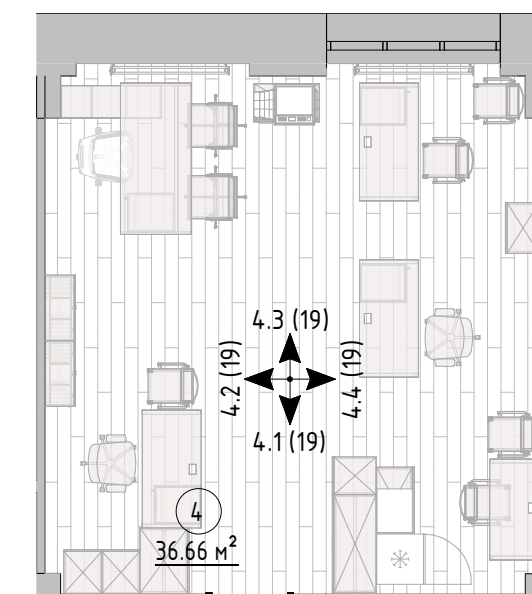

Примечания:

1. За отметку 0.000 принята отметка чистого пола
2. Все размеры уточняются по месту.
3. Смотреть совместно с листом 13-15
4. Смотреть совместно с визуализациями помещения







НИИЭТ 3 этаж южное крыло
Стадия ДП


Развертки стен помещения
304 М 1/50

Р. группы	Стрельников А.В.	11.2024
Дизайнер		Лист 19
Чертил		Листов 28

Формат: А3А

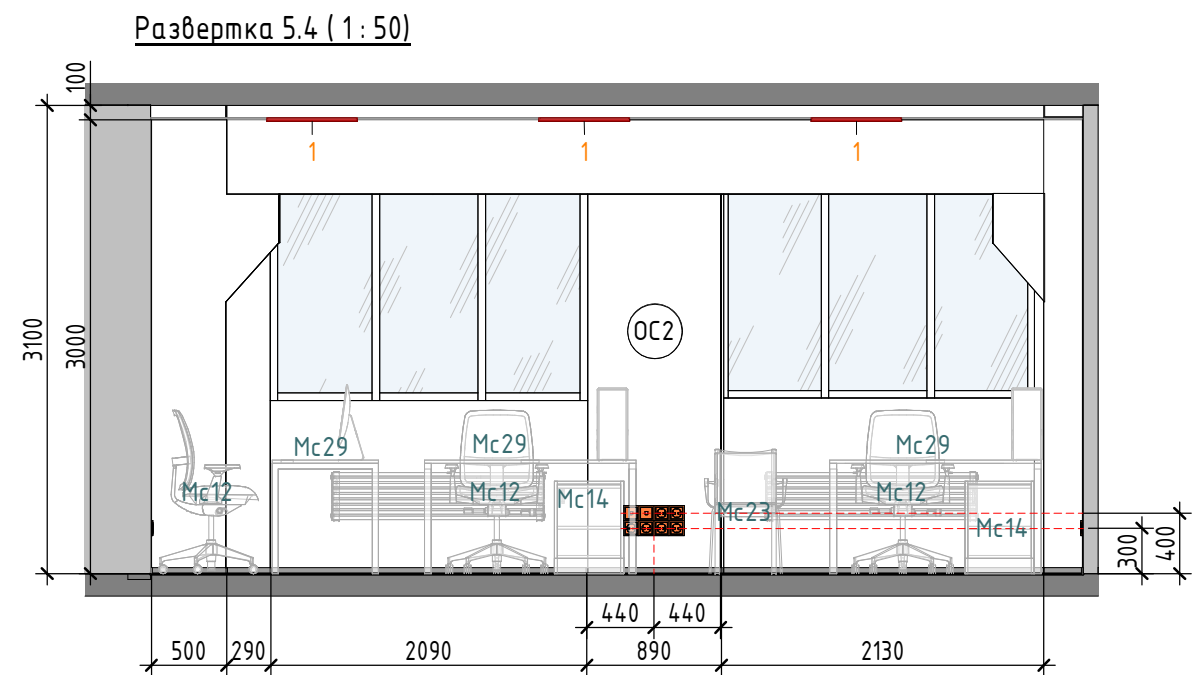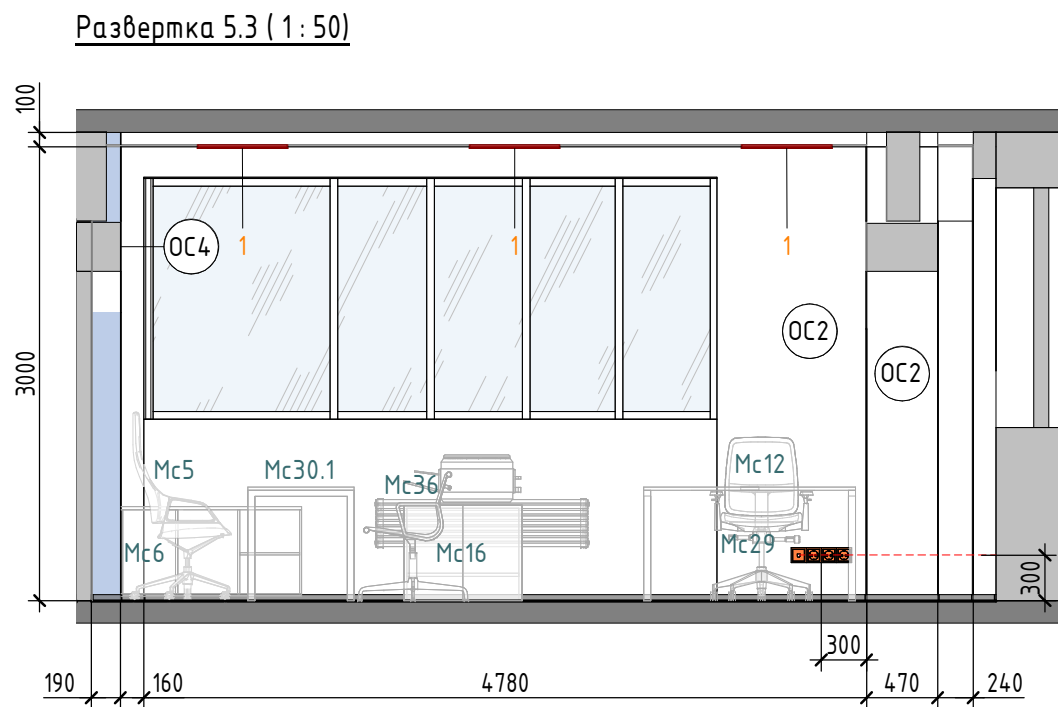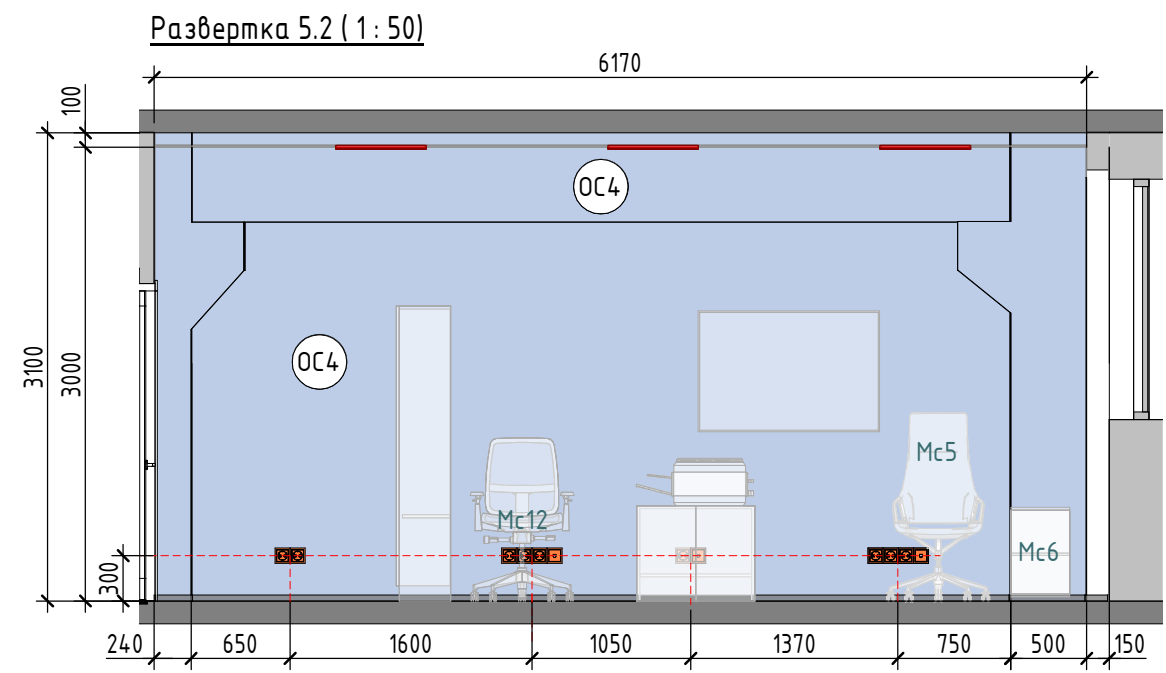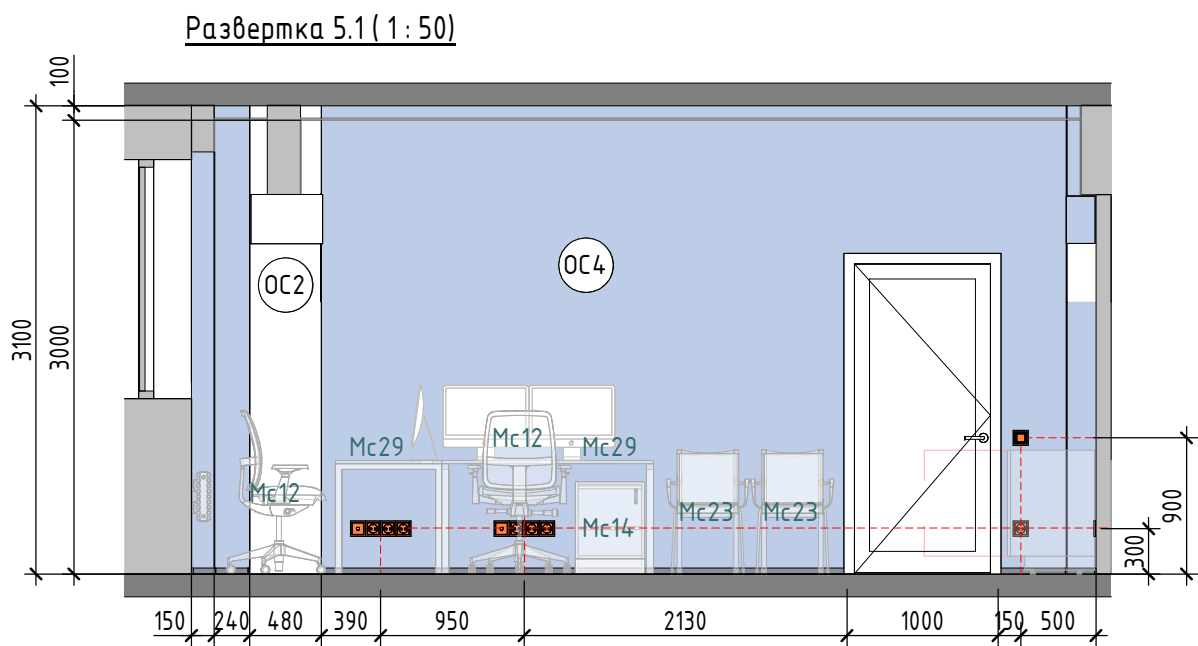

Помещение 305

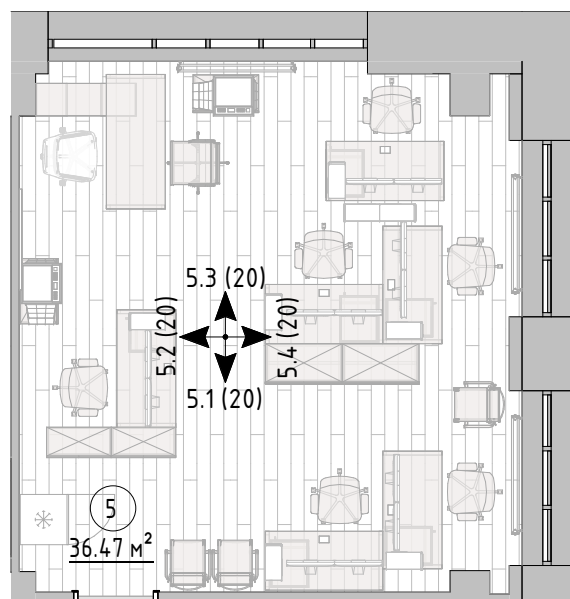


Примечания:



1. За отметку 0.000 принята отметка чистого пола
2. Все размеры уточняются по месту.
3. Смотреть совместно с листом 13-15
4. Смотреть совместно с визуализациями помещения

	НИИЭТ 3 этаж южное крыло	Развертки стен помещения 305 1 М 1/50	Р. группы	Стрельников А.В.	11.2024
	Стадия ДП		Дизайнер		Лист 20
			Чертил		Листов 28


Развертка 6.1 (1 : 50)

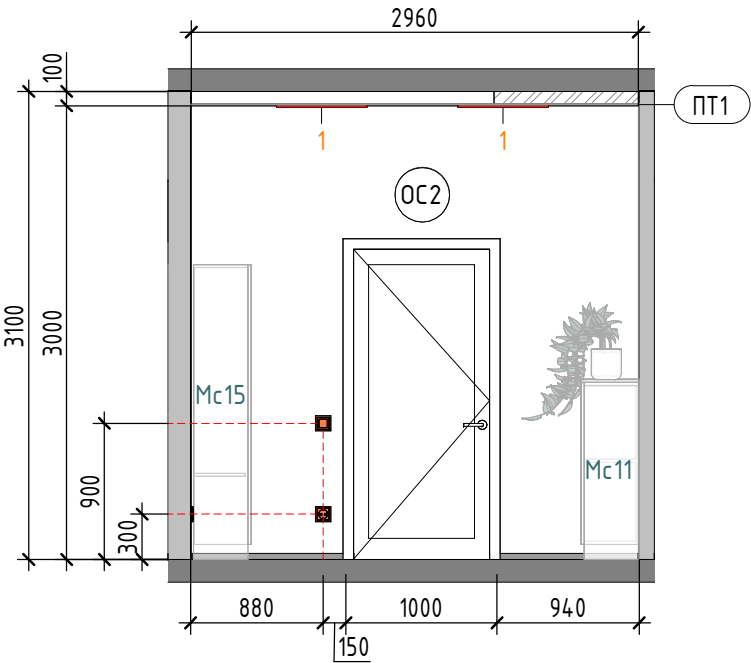



Развертка 6.2 (1 : 50)

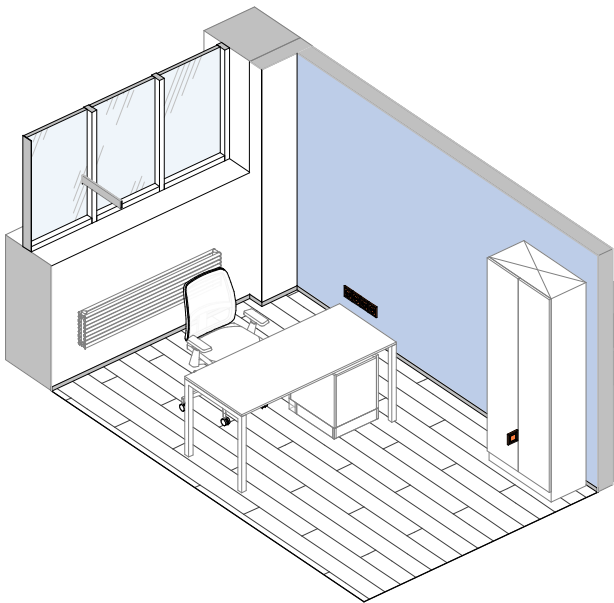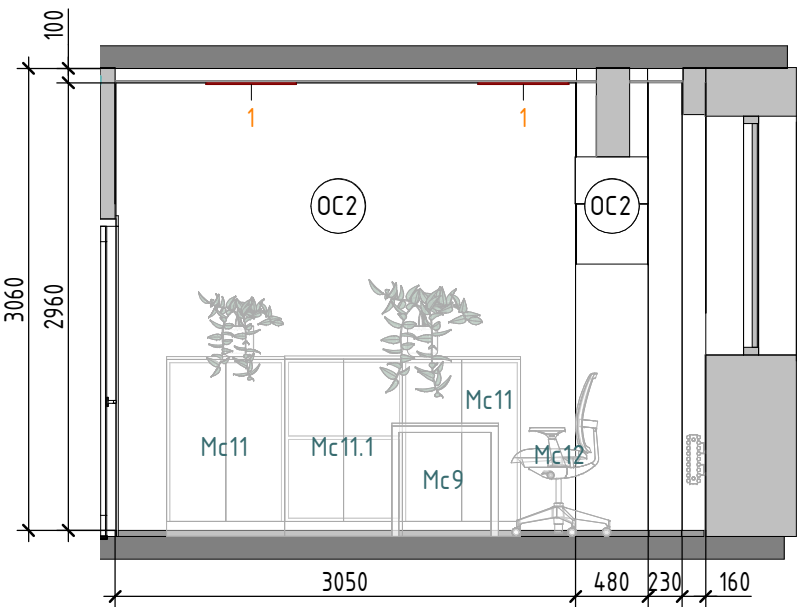


Развертка 6.3 (1 : 50)

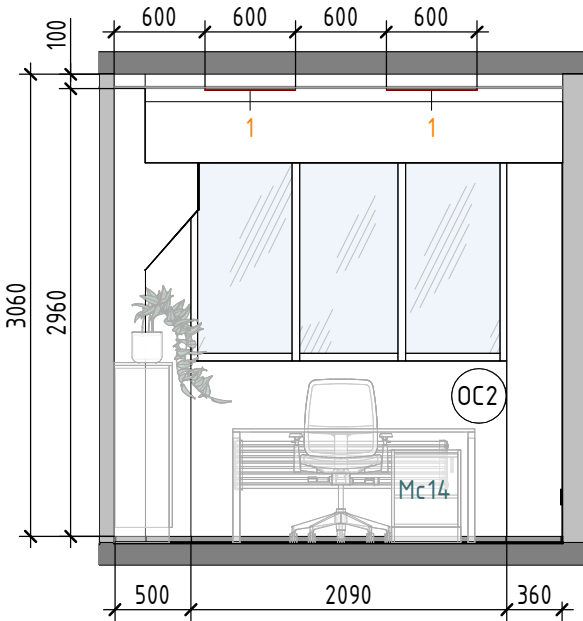

Развертка 6.4 (1 : 50)

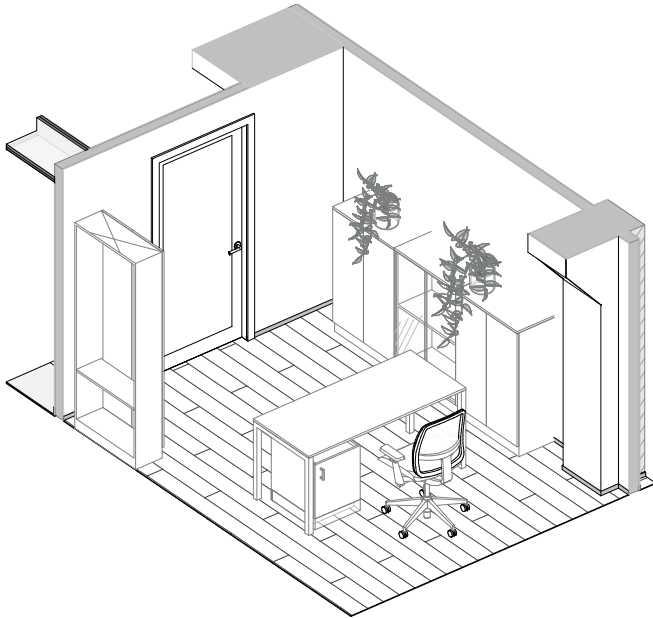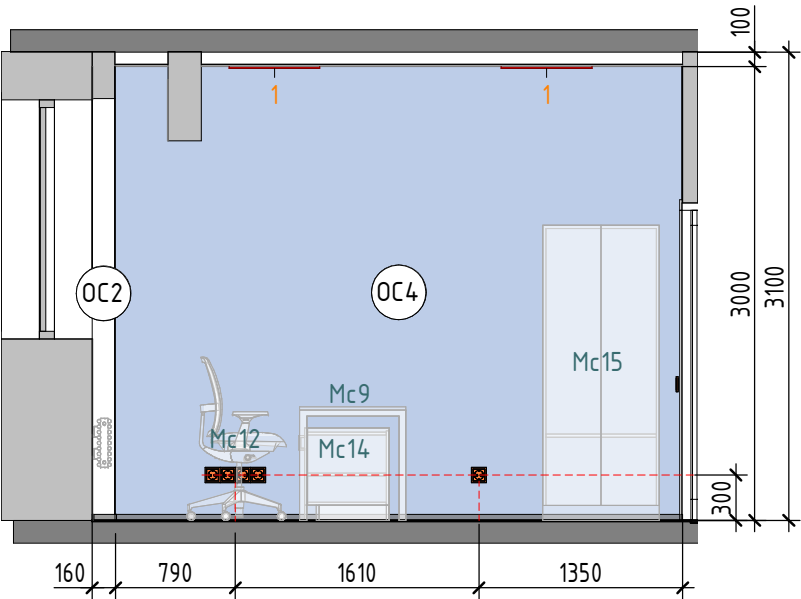

Помещение 306

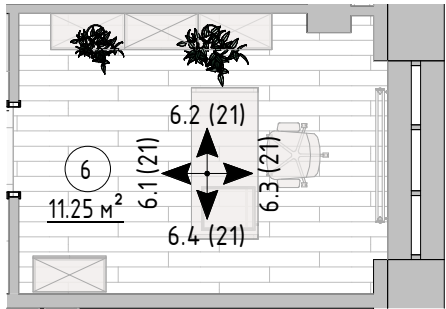

Примечания:

1. За отметку 0.000 принята отметка чистого пола .
2. Все размеры уточняются по месту.
3. Смотреть совместно с листами 12-13
4. Смотреть совместно с визуализациями помещения




НИИЭТ 3 этаж южное
крыло
Стадия ДП


Развертки стен помещения
306 М 1/50

Р. группы	Стрельников А.В.	11.2024
Дизайнер		Лист 21
Чертил		Листов 28


Развертка 7.1 (1 : 50)

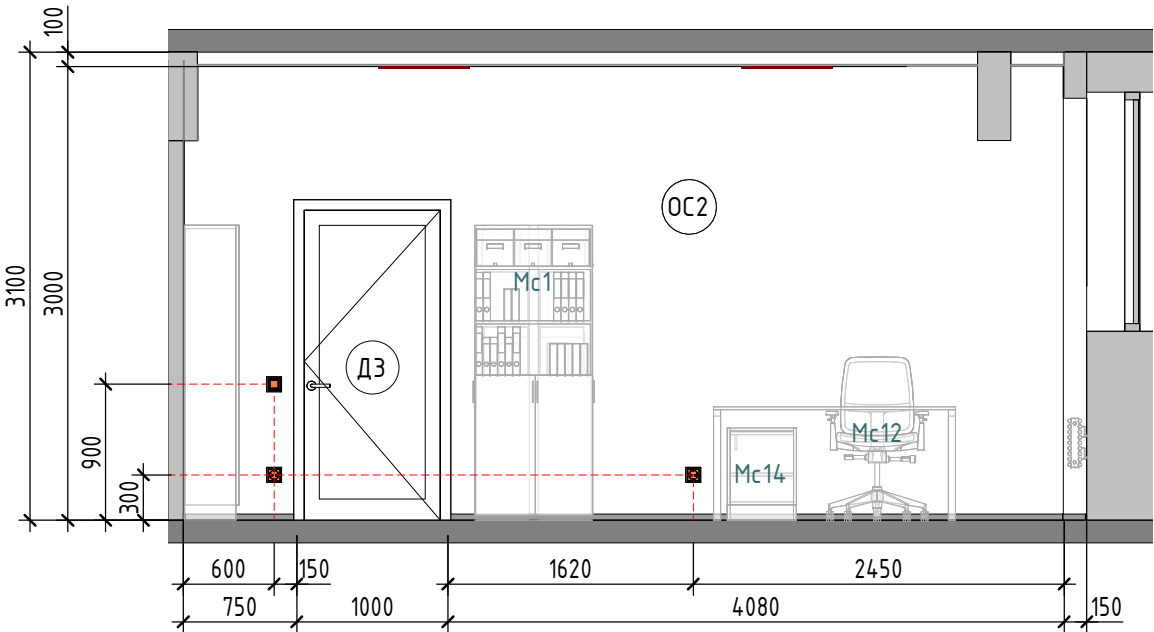


Развертка 7.2 (1 : 50)

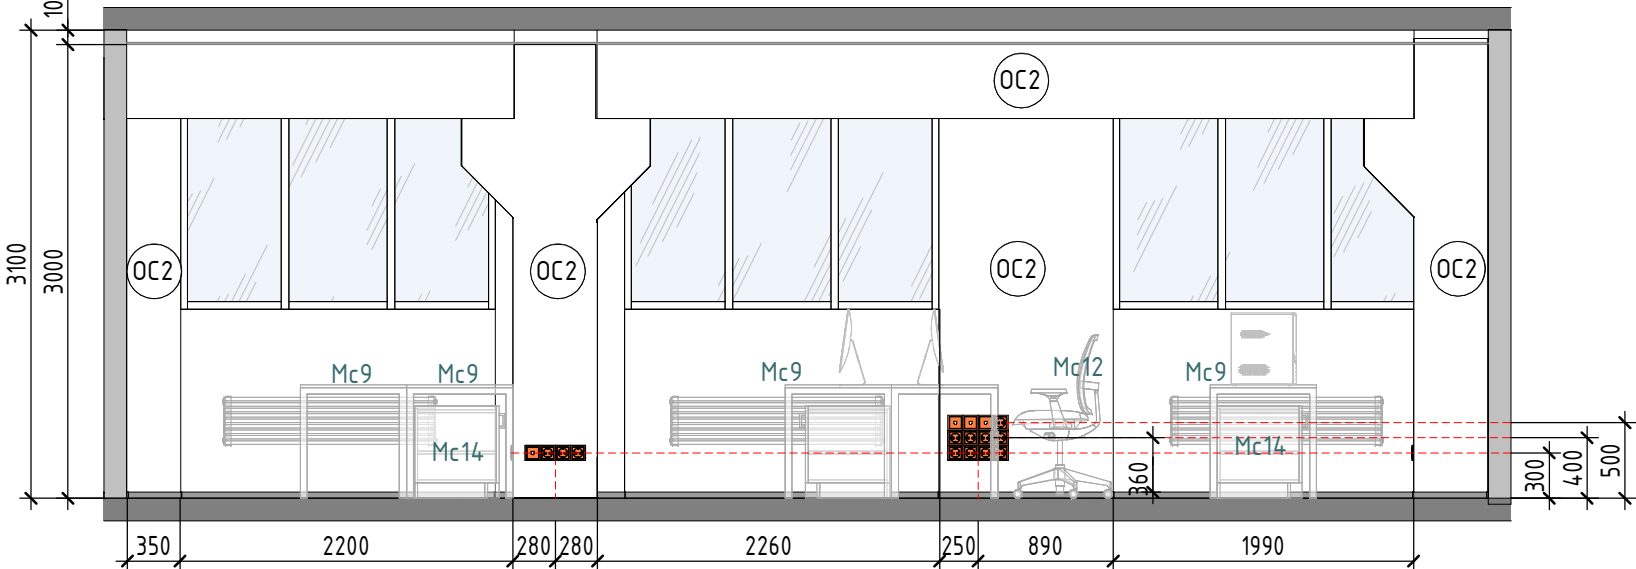


Развертка 7.3 (1 : 50)

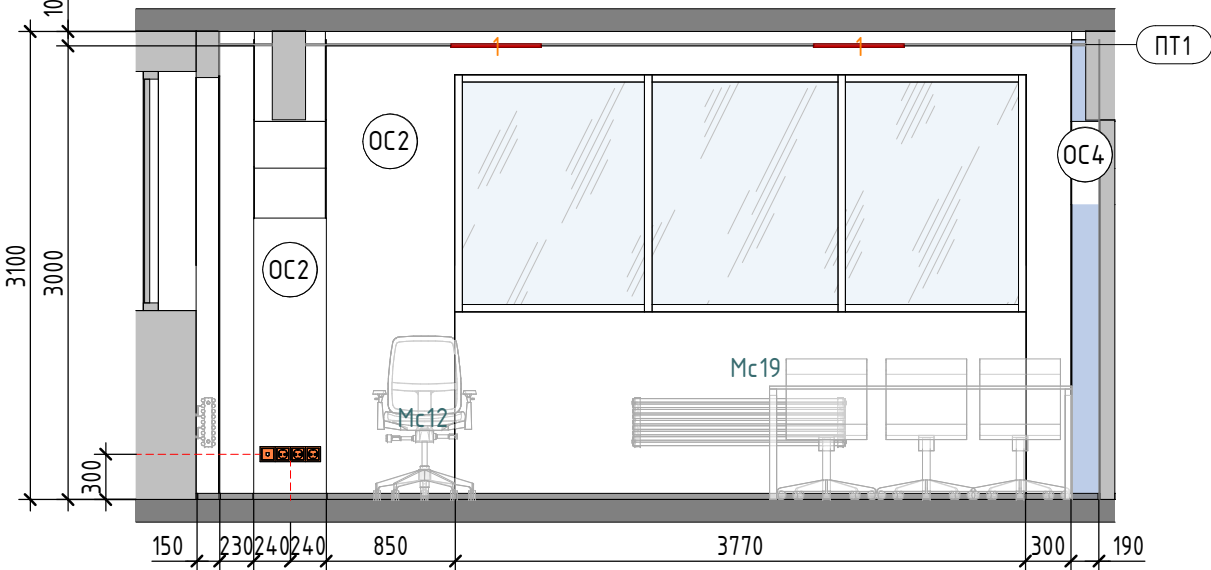

Развертка 7.4 (1 : 50)

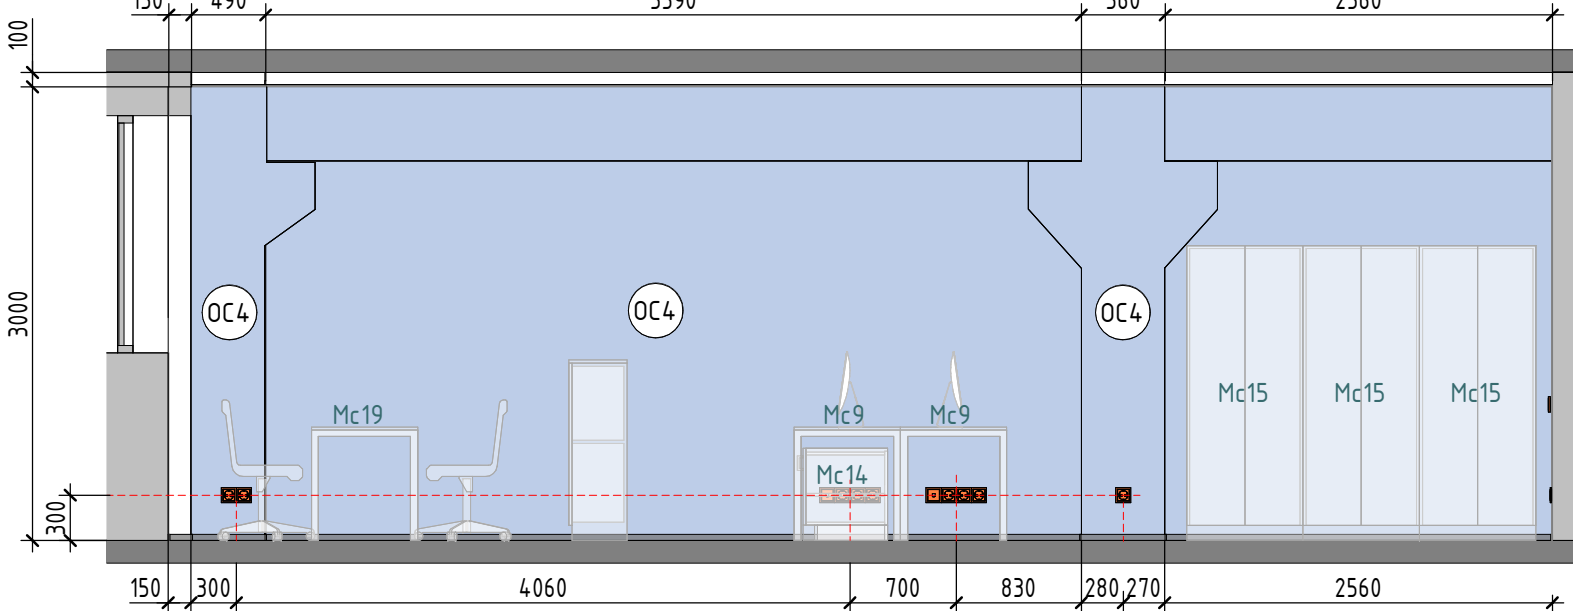

Помещение 307

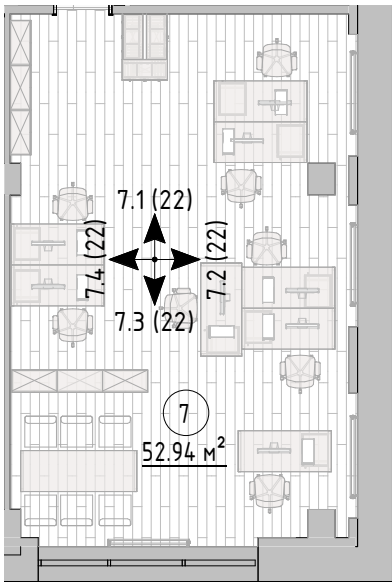

Примечания:

- 1. За отметку 0.000 принята отметка чистого пола
- 2. Все размеры уточняются по месту.
- 3. Смотреть совместно с листом 13-15
- 4. Смотреть совместно с визуализациями помещения




НИИЭТ 3 этаж южное крыло
Стадия ДП


Развертка стен помещения
307 М 1/50

Р. группы	Стрельников А.В.	11.2024
Дизайнер		Лист 22
Чертил		Листов 28


Развертка 8.1 (1: 50)

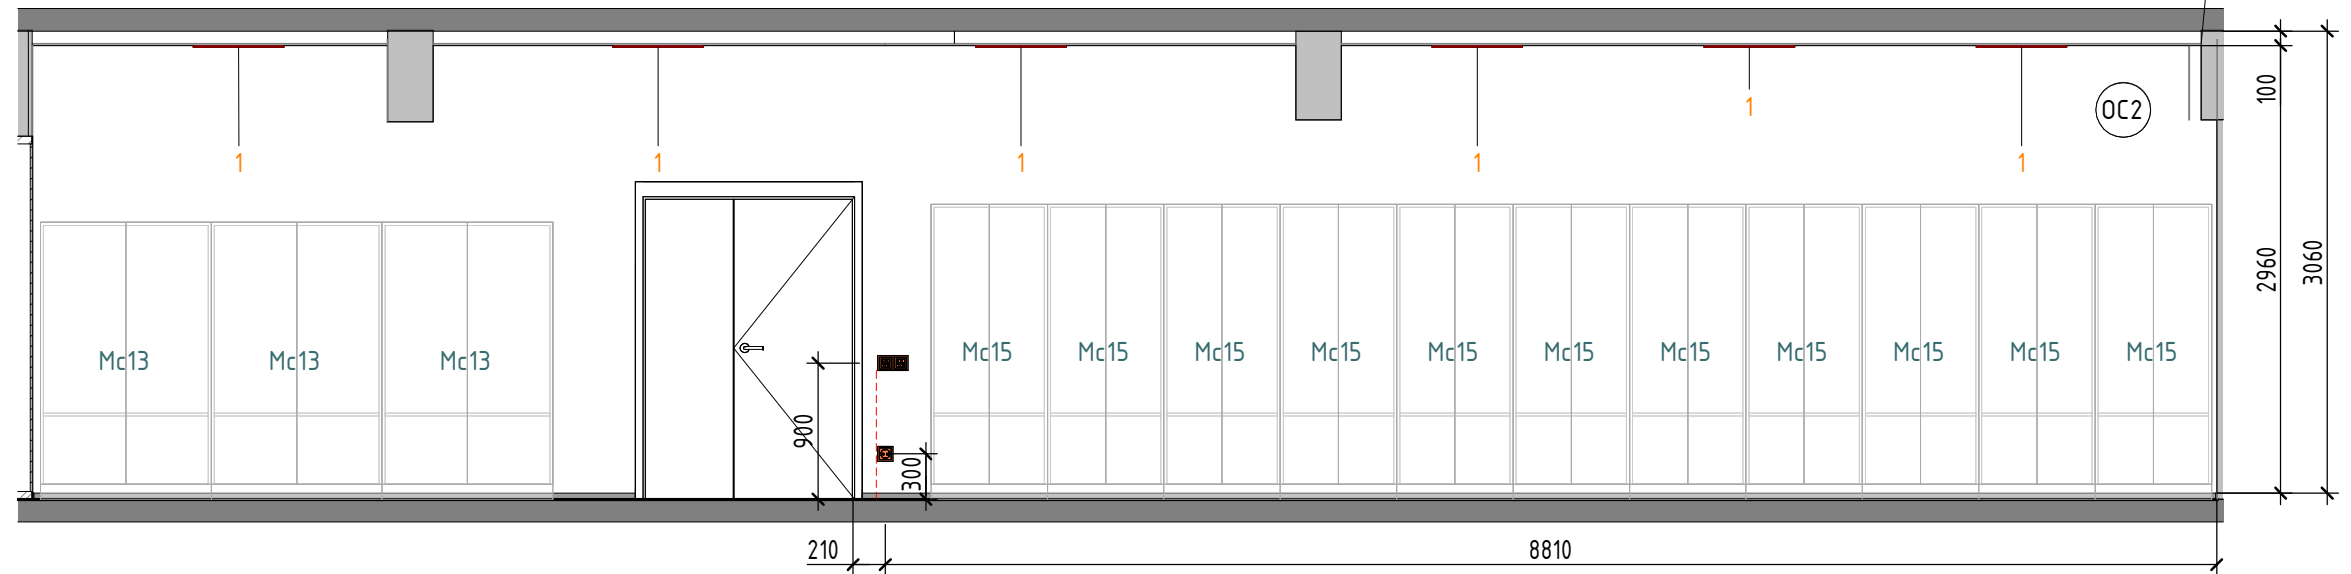


Помещение 308

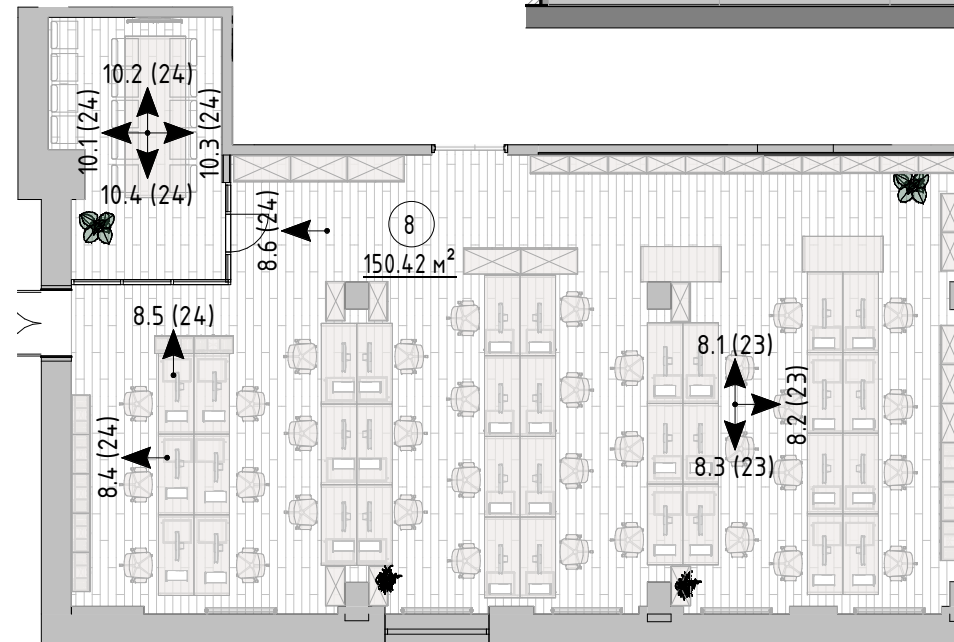

Развертка 8.2 (1: 50)

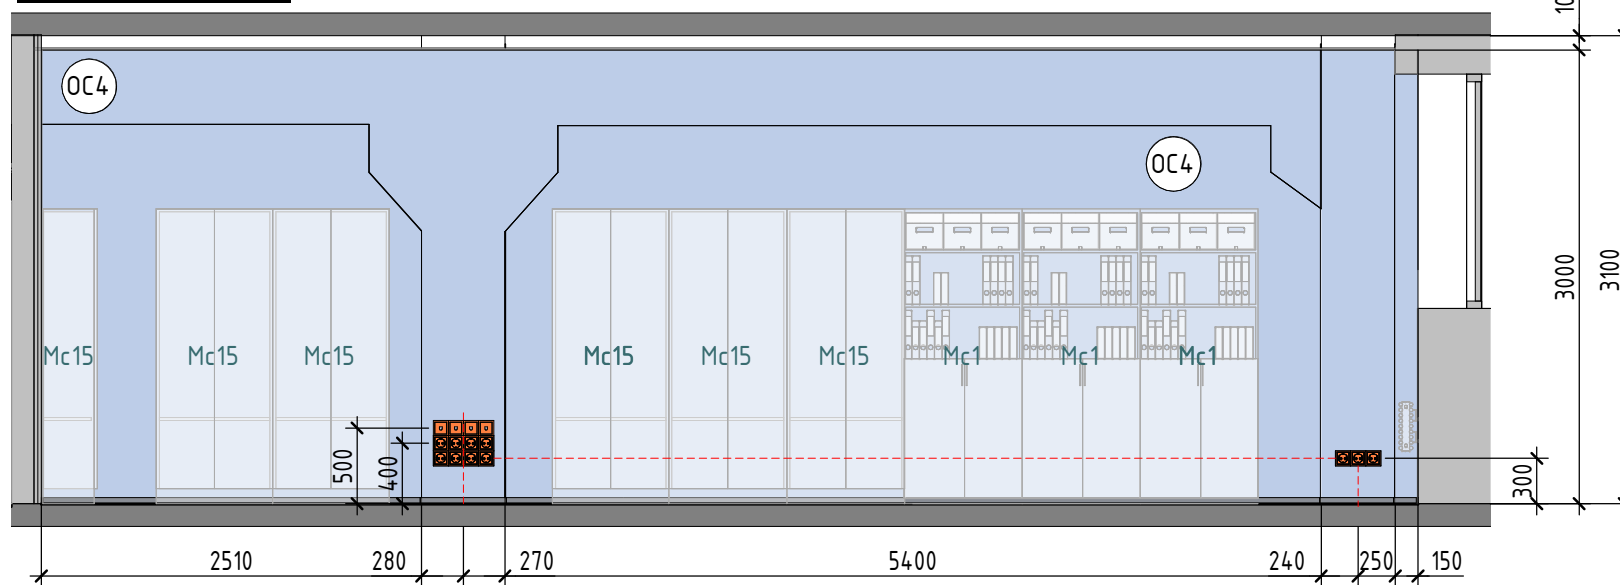

Развертка 8.3 (1: 50)

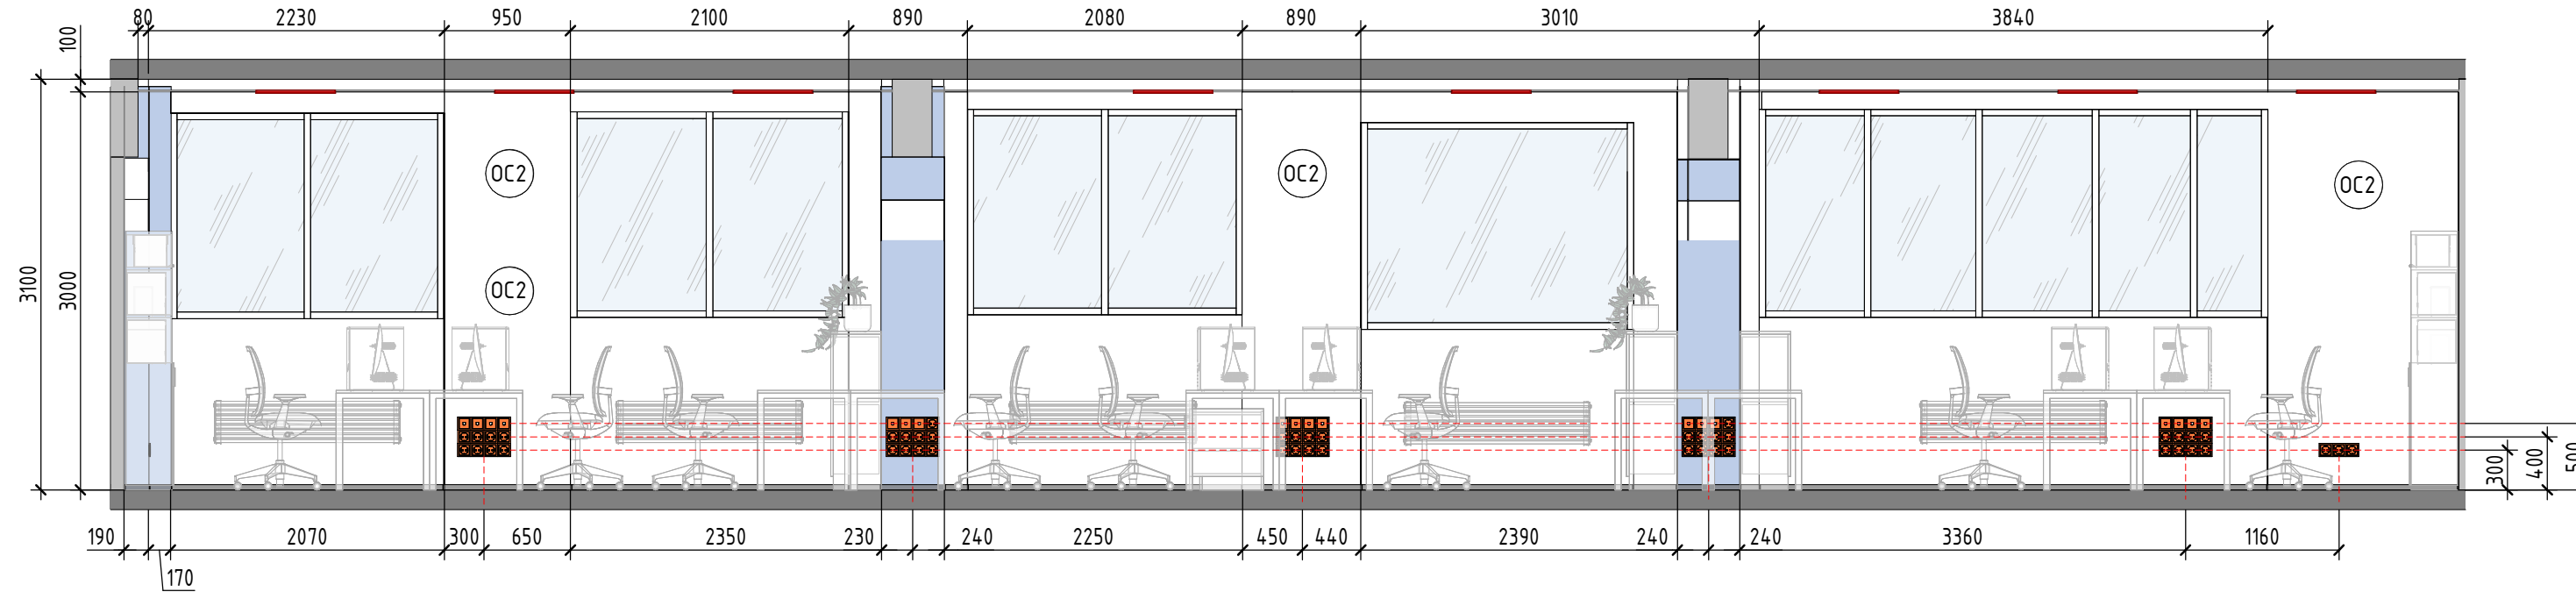

Примечания:

1. За отметку 0.000 принята отметка чистого пола
2. Все размеры уточняются по месту.
3. Смотреть совместно с листом 13-15
4. Смотреть совместно с визуализациями помещения



НИИЭТ 3 этаж южное крыло
Стадия ДП

Развертки стен помещения
308 М 1/50


Р. группы	Стрельников А.В.	11.2024
Дизайнер		Лист 23
Чертил		Листов 28

Формат: А3А


Развертка 8.4 (1 : 50)




Развертка 8.5 (1 : 50)

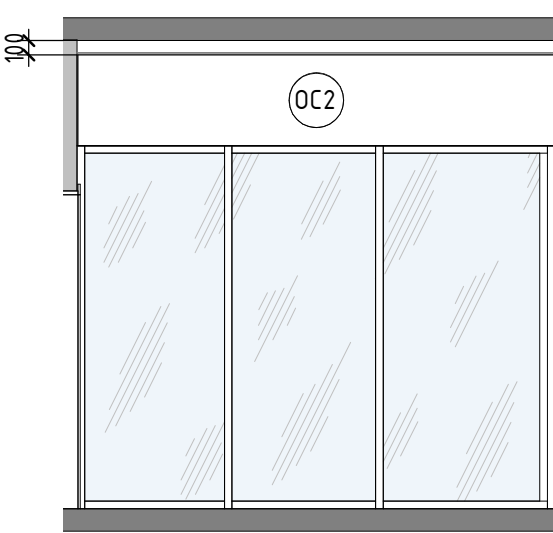


Развертка 8.6 (1 : 50)

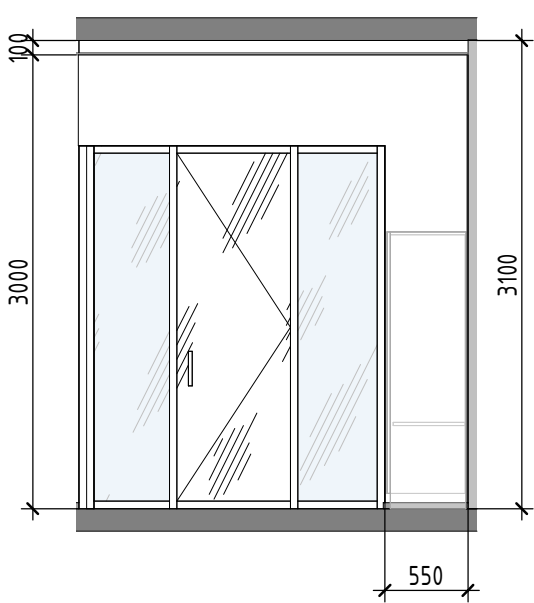


Развертка 10.3 (1 : 50)

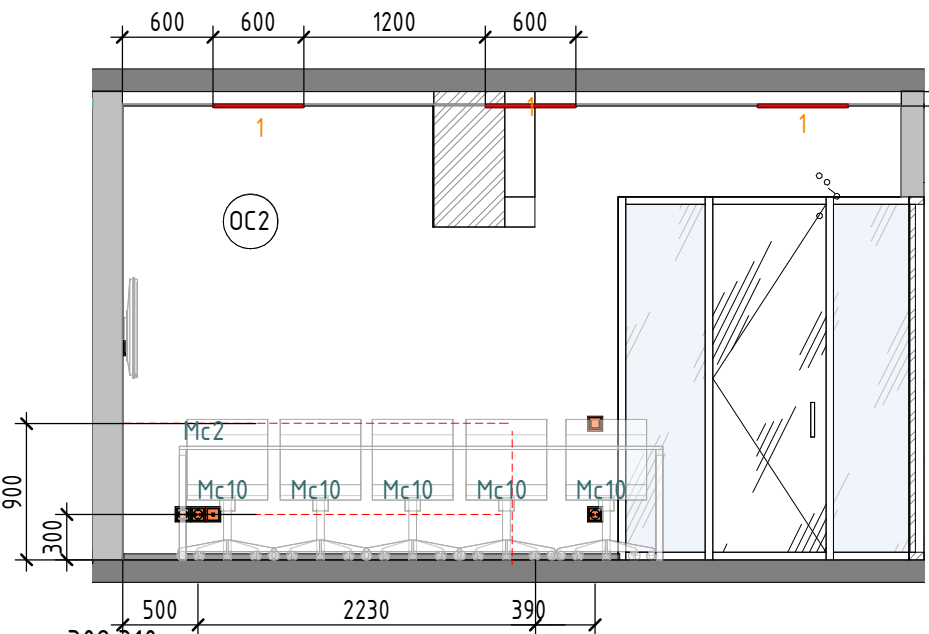


Развертка 10.4 (1 : 50)

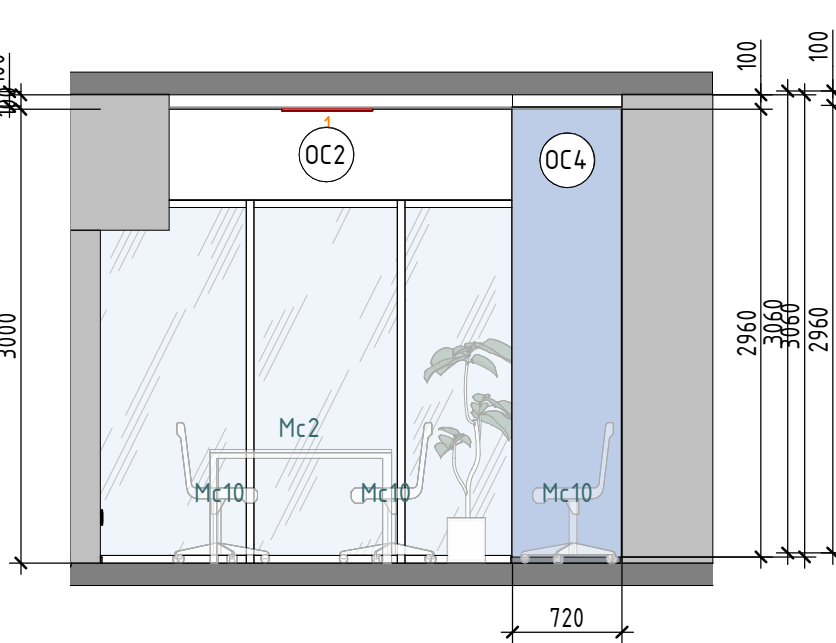


Развертка 10.1 (1 : 50)

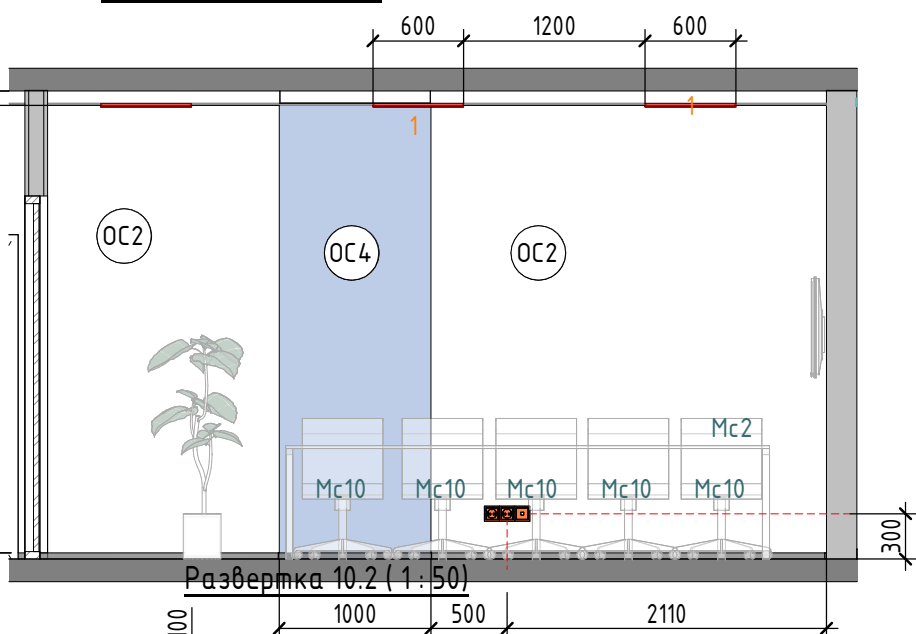

Развертка 10.2 (1 : 50)

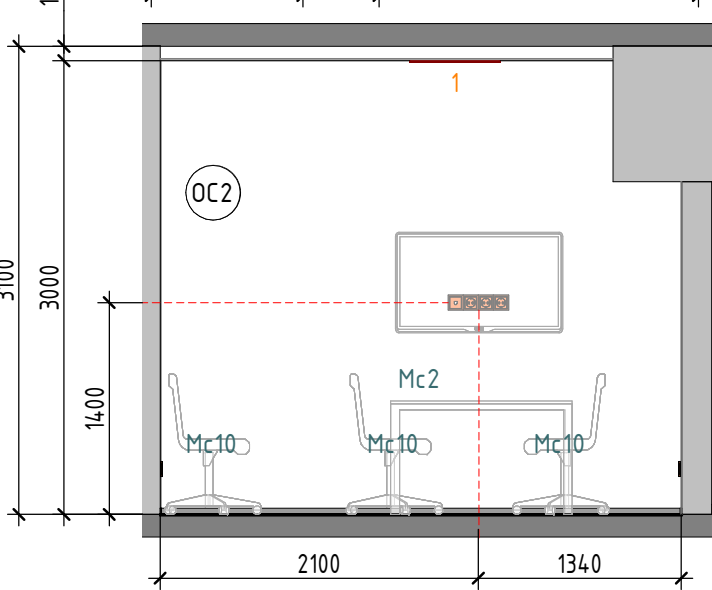

Помещение 309,310

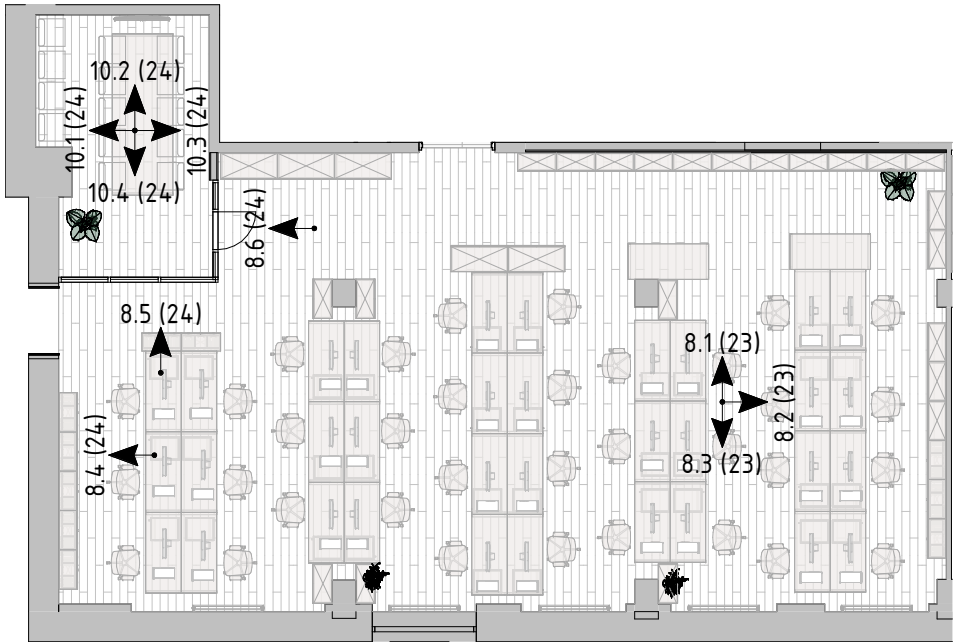

Примечания:

1. За отметку 0.000 принята отметка чистого пола
2. Все размеры уточняются по месту.
3. Смотреть совместно с листом 13-15
4. Смотреть совместно с визуализациями помещения




НИИЭТ 3 этаж южное
крыло
Стадия ДП

Развертка стен помещения
309 М 1/50


Р. группы	Стрельников А.В.	11.2024
Дизайнер		Лист 24
Чертил		Листов 28

Формат: А3А


Развертка 11.1 (1 : 60)

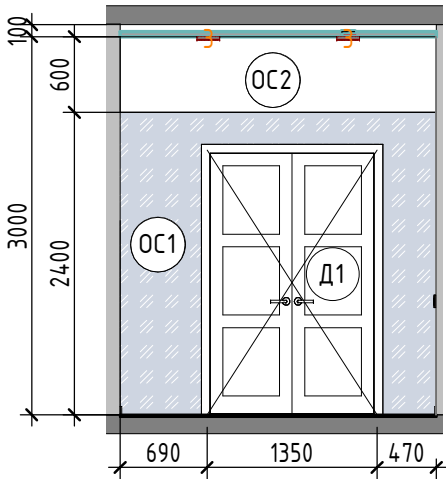


Развертка 11.2 (1 : 60)

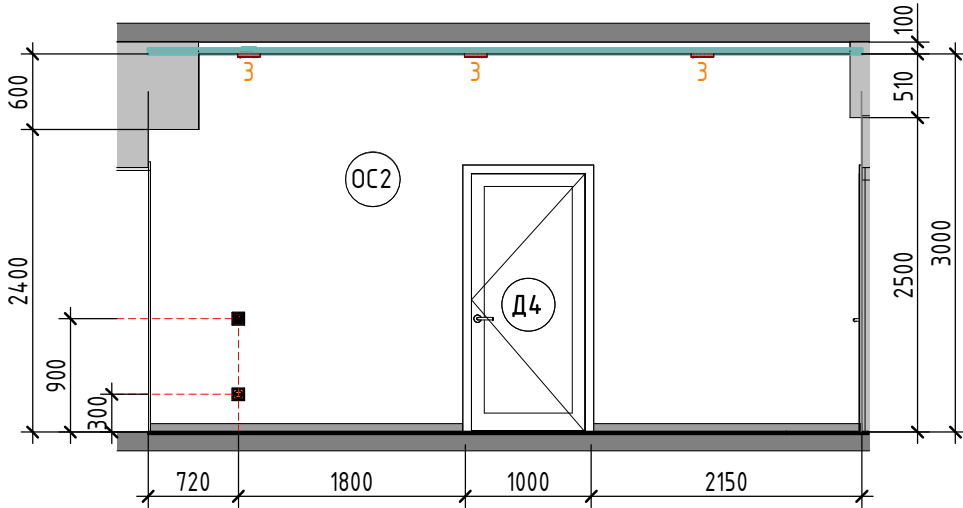


Развертка 11.3 (1 : 60)

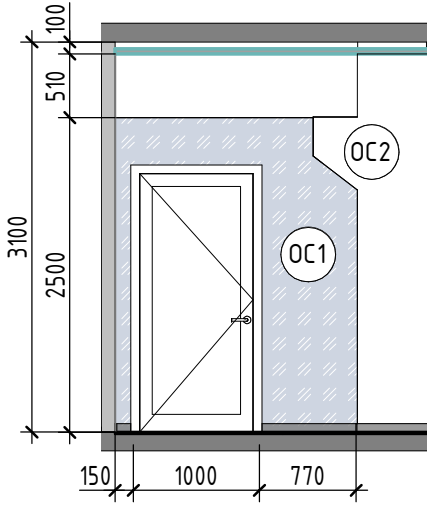


Развертка 11.5 (1 : 60)

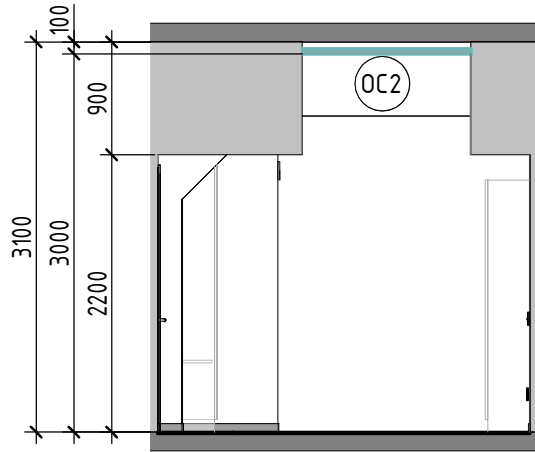


Развертка 11.4 (1 : 60)

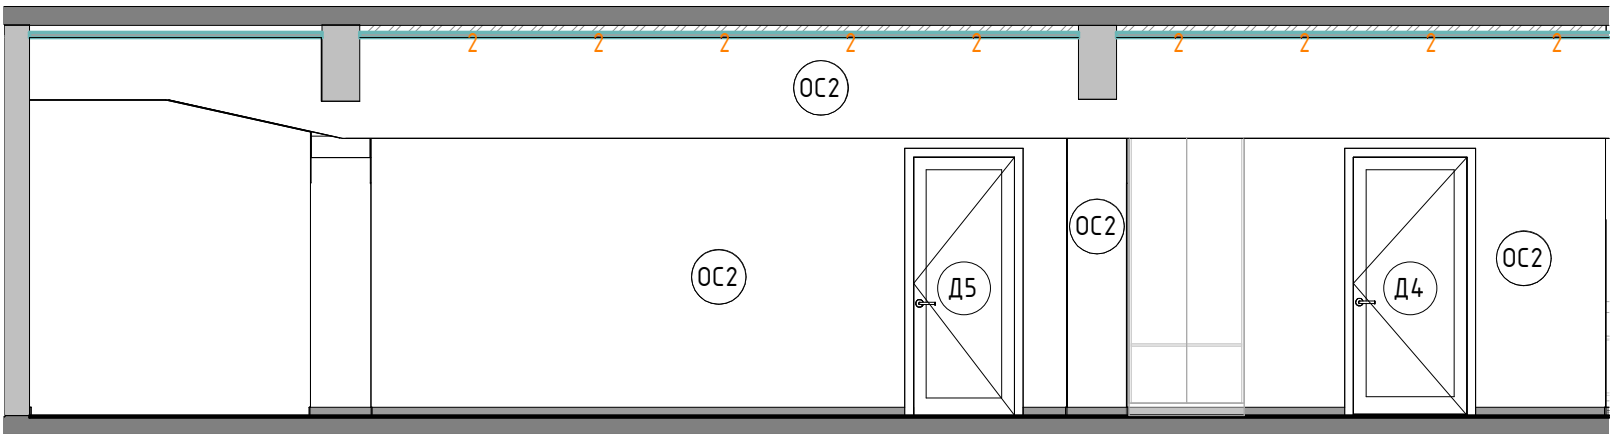


Развертка 11.7 (1 : 60)

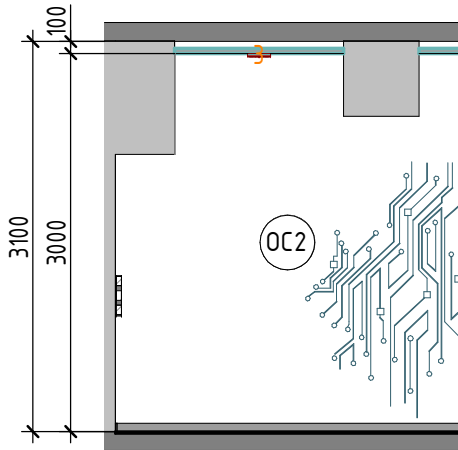



Развертка 11.8 (1 : 60)

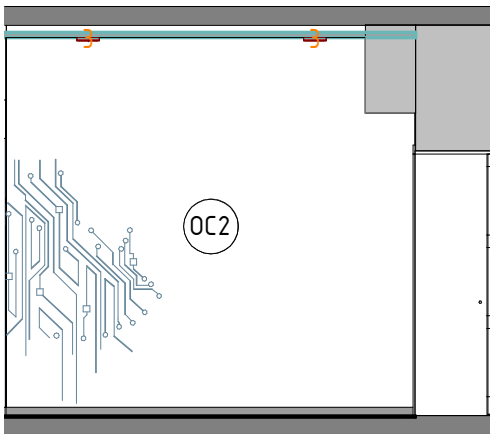

Развертка 11.6 (1 : 60)

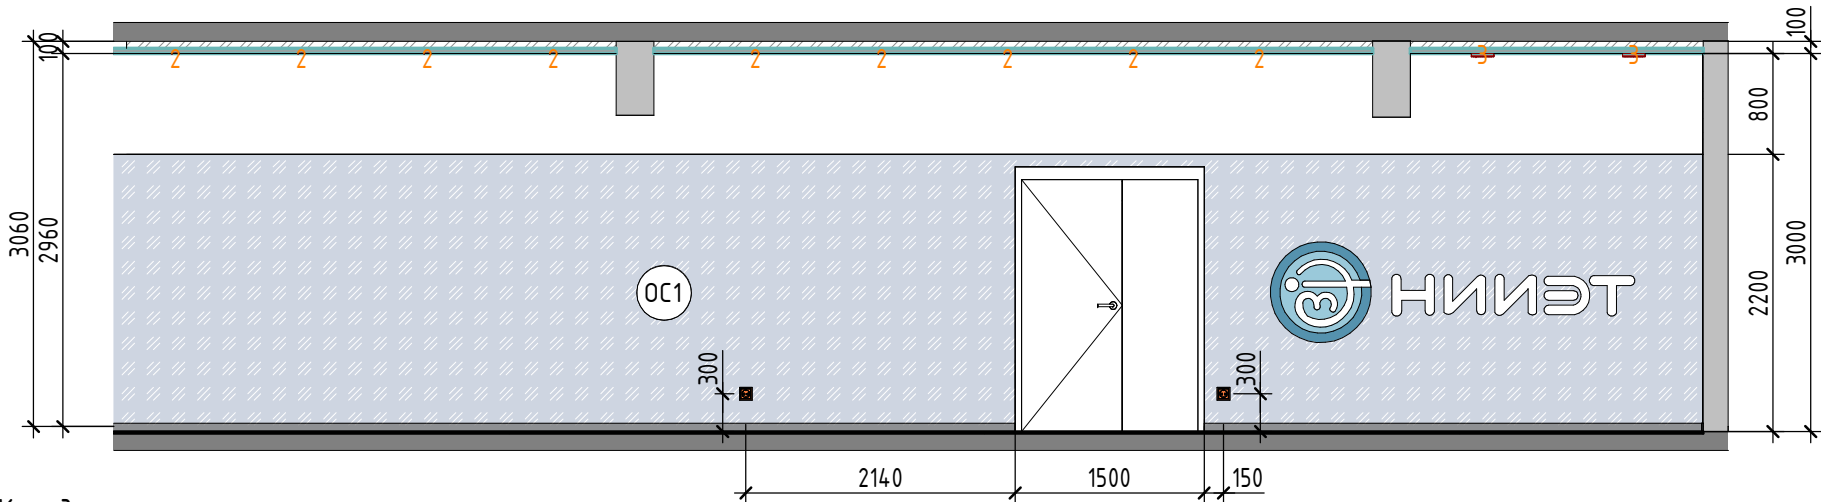

Коридор

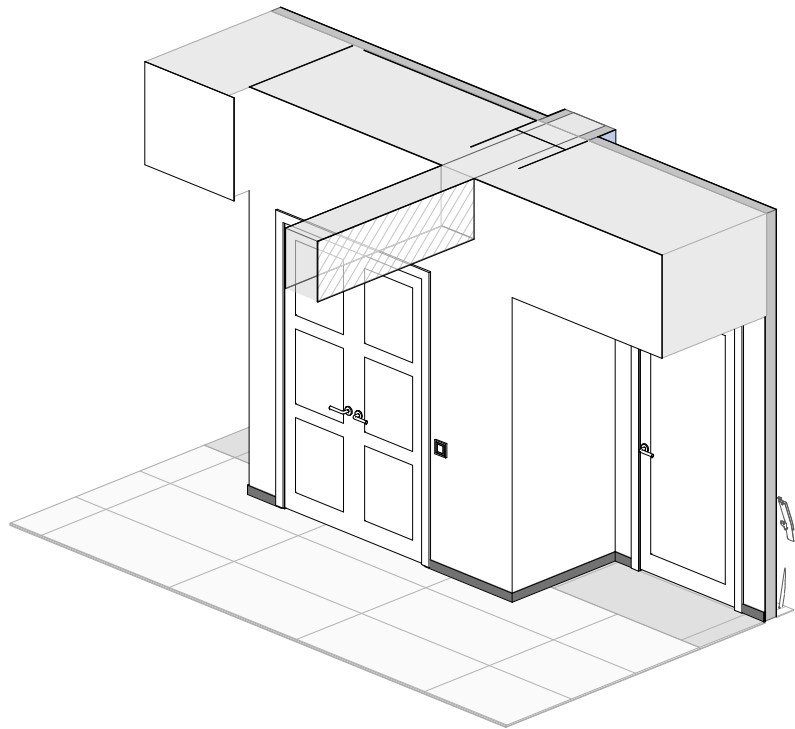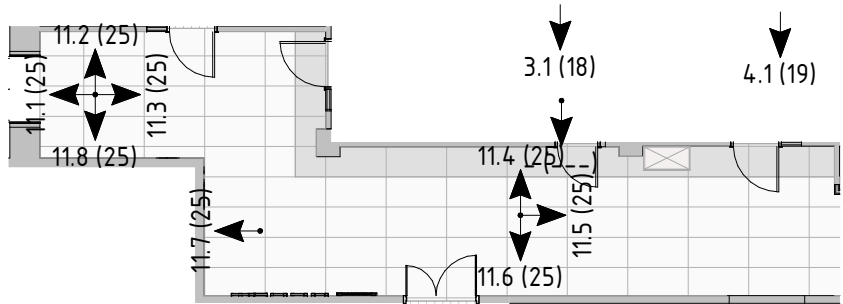

Примечания:

1. За отметку 0.000 принята отметка чистого пола .
2. Все размеры уточняются по месту.
3. Смотреть совместно с листами 12-13
4. Смотреть совместно с визуализациями помещения




НИИЭТ 3 этаж южное крыло
Стадия ДП


Развертки стен коридора М
1/60

Р. группы	Стрельников А.В.	11.2024
Дизайнер		Лист 25
Чертил		Листов 28


Развертка 12.1 (1 : 50)

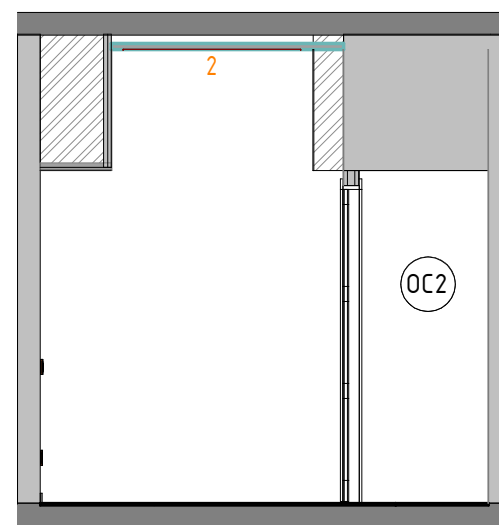


Развертка 12.2 (1 : 50)

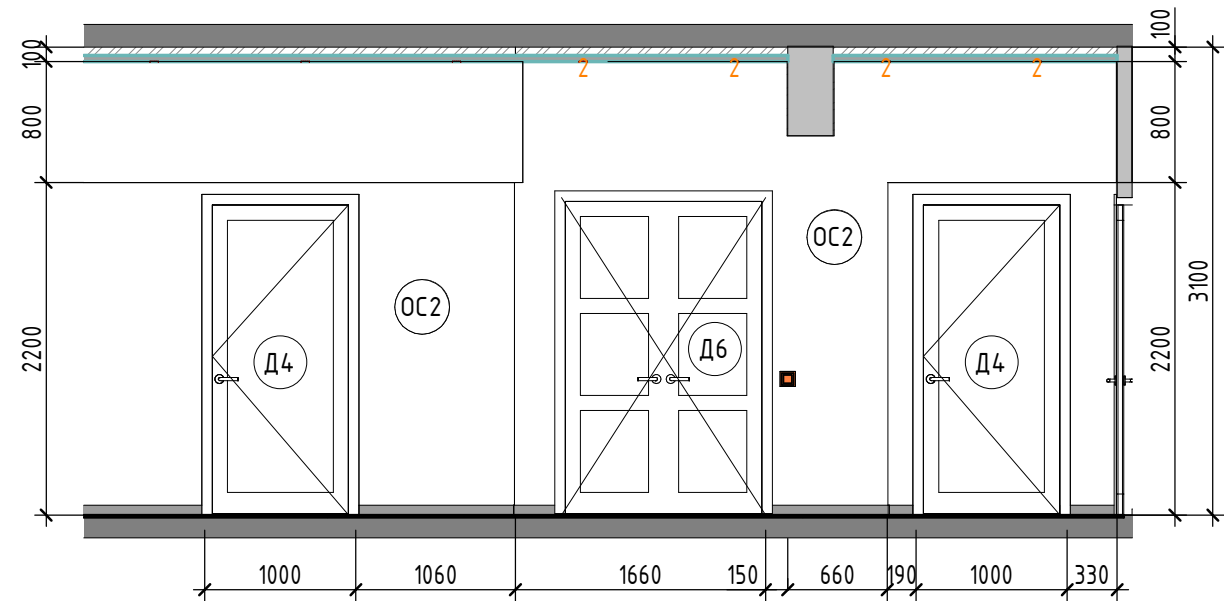



Развертка 12.3 (1 : 50)

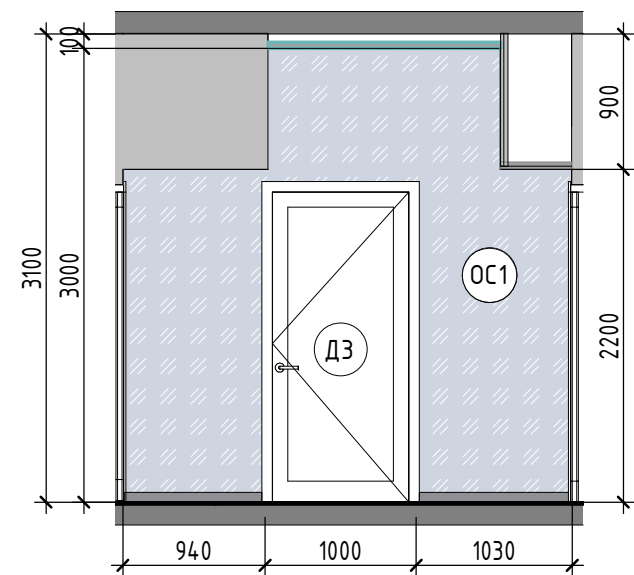

Развертка 12.4 (1 : 50)

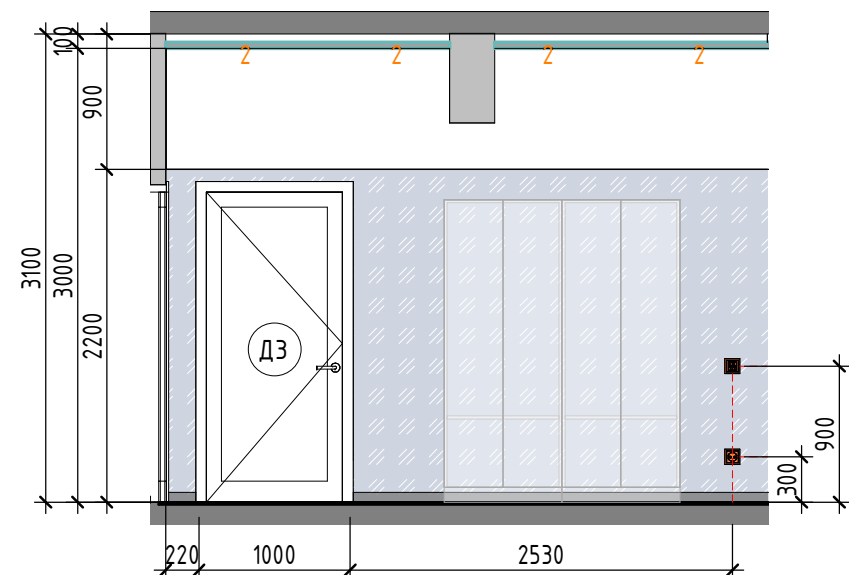

Коридор

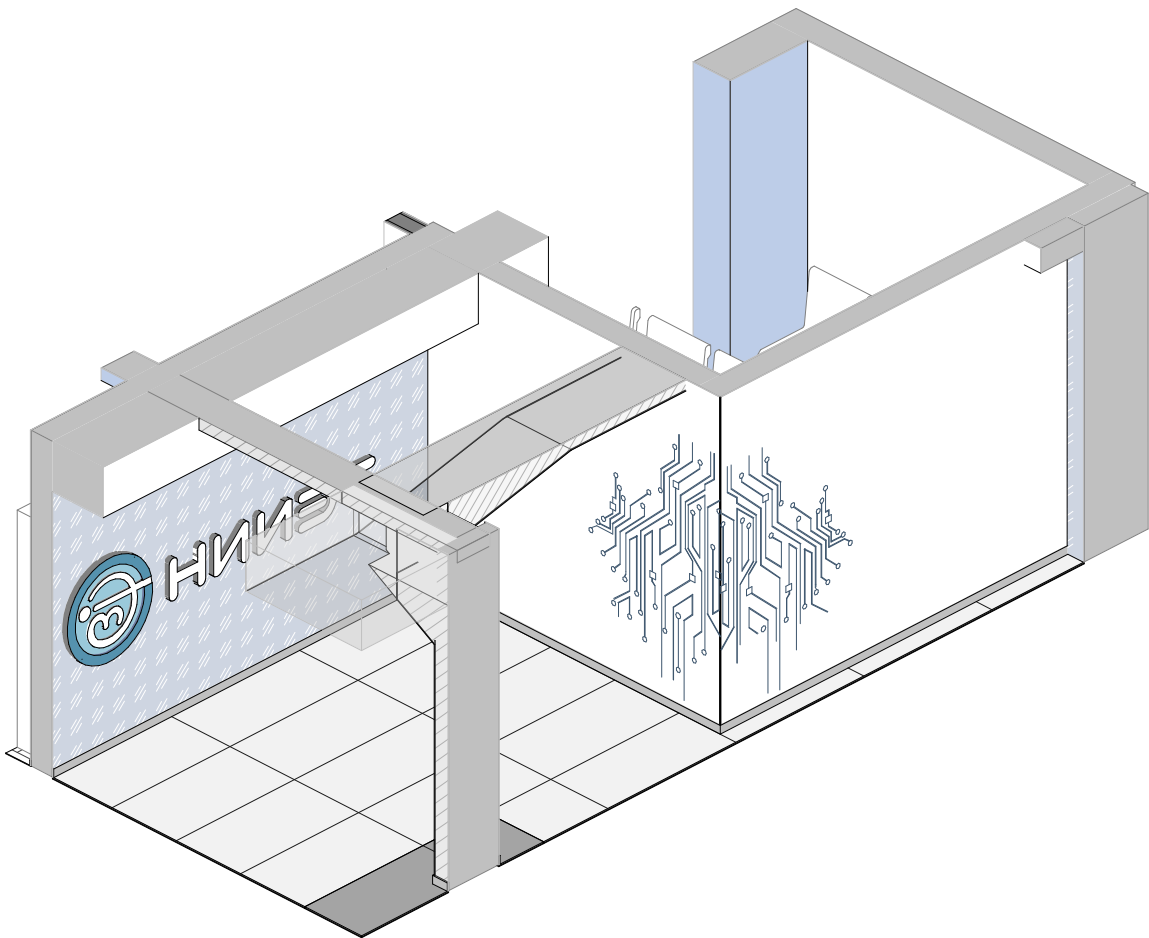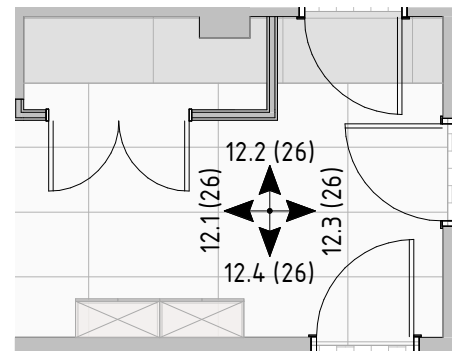

Примечания:

1. За отметку 0.000 принята отметка чистого пола .
2. Все размеры уточняются по месту.
3. Смотреть совместно с листами 12-13
4. Смотреть совместно с визуализациями помещения



НИИЭТ 3 этаж южное
крыло
Стадия ДП

Развертки стен коридора М
1/50

Р. группы		Стрельников А.В.	11.2024
Дизайнер			Лист 26
Чертил			Листов 28

Спецификация осветительных приборов (шт.)__

Марка	Изображение	Описание	Кол-во, шт	Цена за 1 шт, руб	Итого, руб	URL
1		42-003 Светодиодная панель 48Вт, 4800Лм, 4000К, 595x595x9мм.	82	3800.00	311600.00	https://apeyronled.ru/product/42_003/
2		LEDeffect РИТЕЙЛ СВО LE-СВО-14-025-1049-20T	13	5355.00	69615.00	https://inventrade.ru/catalog/vnutrennee_osveshchenie/ofisnoe_osveshchenie/grilyato/ledeffect_riteyl_svo/?oid=19852
3		Накладные панели Led-Gl-24 для потолка Грильято Код товара: Led-Gl-24	12	1140.00	13680.00	https://skladpotolkov.ru/nakladnye-paneli-led-gl-24-dlya-potolka-grilyato
Общий итог			107		394895.00	



НИИЭТ 3 этаж южное крыло	
Стадия	ДП

Спецификация осветительных приборов

Р. группы		Стрельников А.В.	11.2024
Дизайнер			Лист 28
Чертил			Листов 28