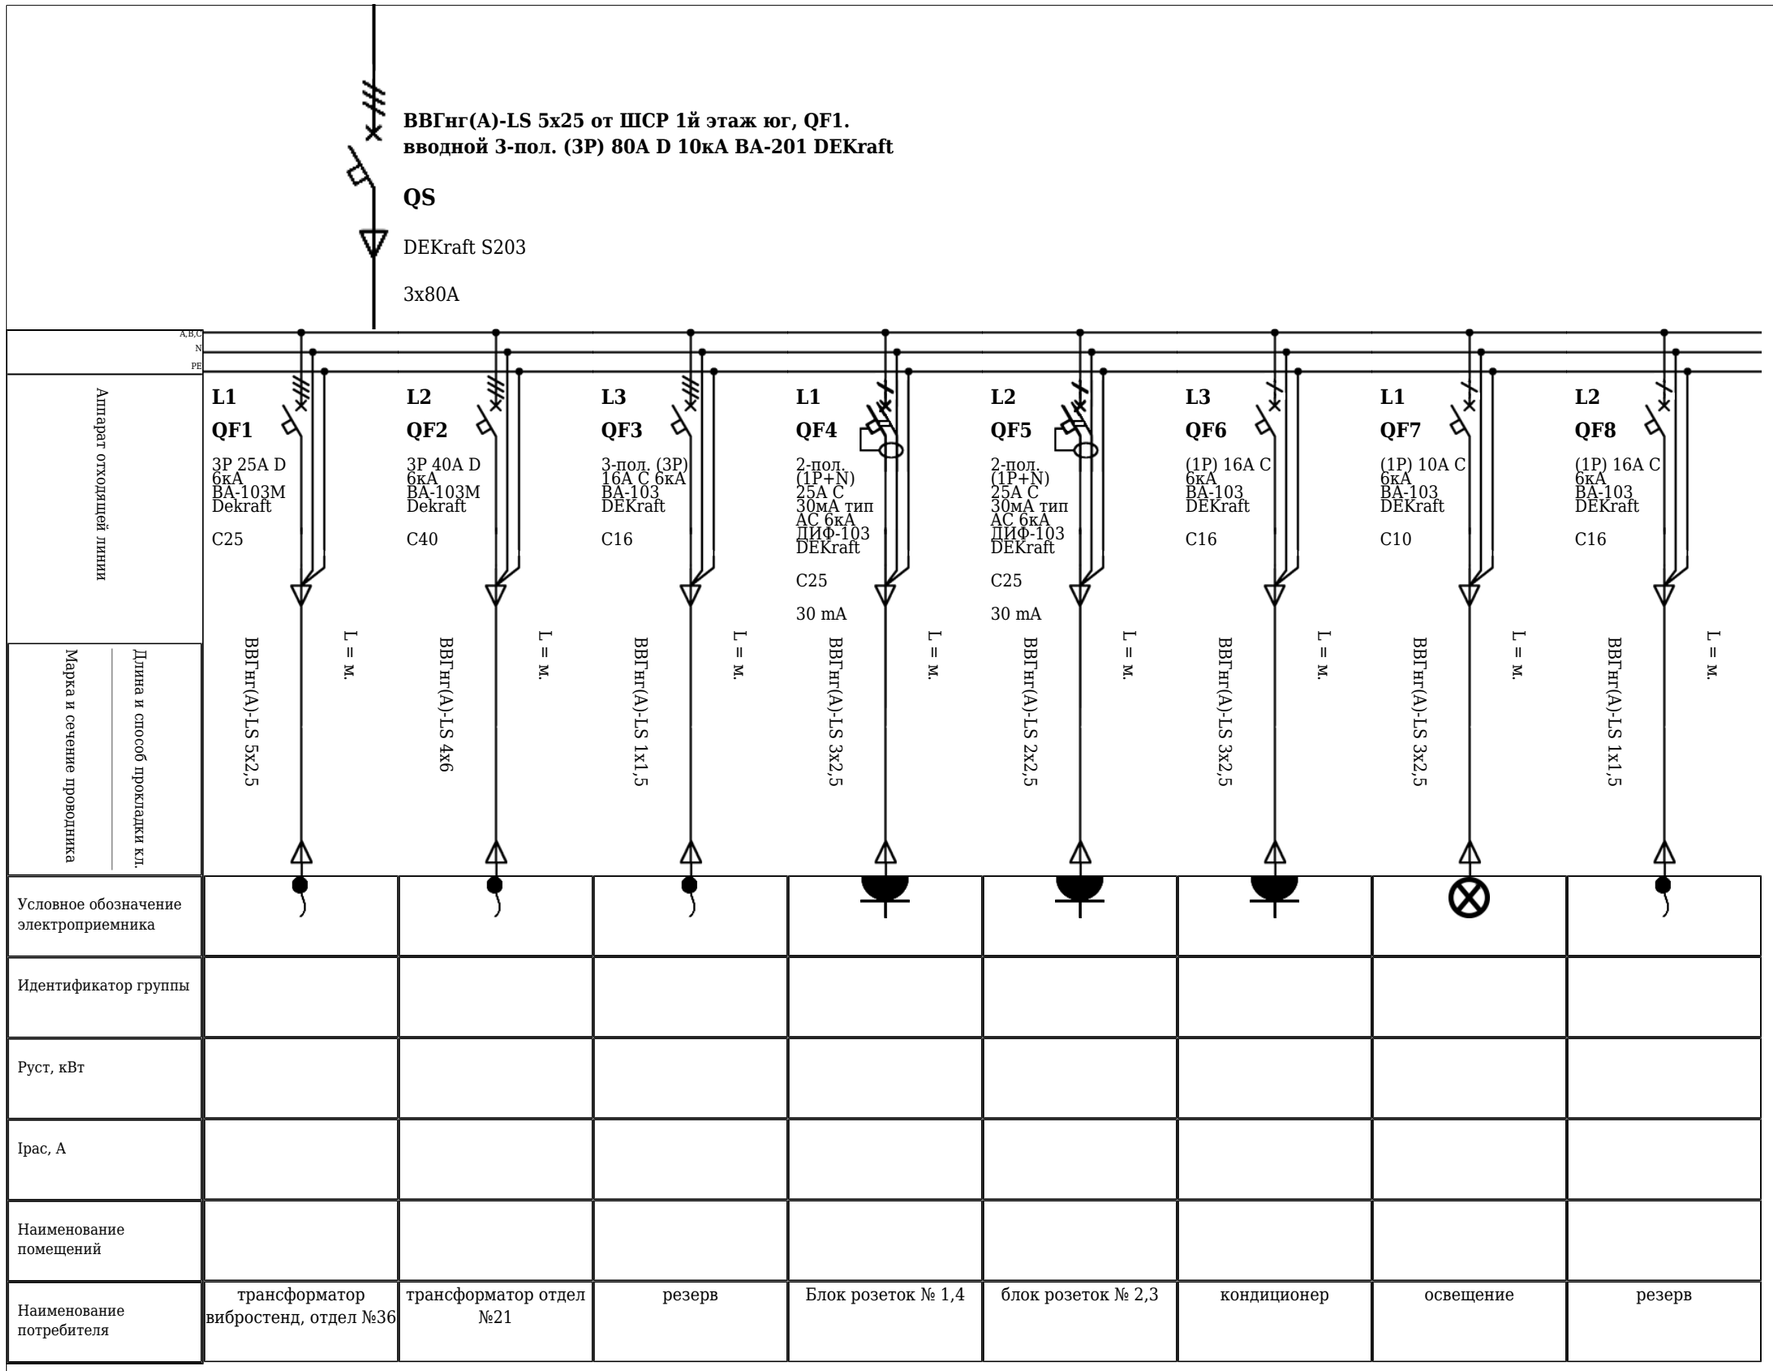

Аппарат отходящей линии / Длина и способ прокладки кл. / Марка и сечение проводника								
Условное обозначение электроприемника								
Идентификатор группы								
Руст, кВт								
Iрас, А								
Наименование помещений								
Наименование потребителя	трансформатор вибростенд, отдел №36	трансформатор отдел №21	резерв	Блок розеток № 1,4	блок розеток № 2,3	кондиционер	освещение	резерв

Изм.	Кол.уч.	Лист	№док.	Подпись	Дата				
						Приложение №10. Распределительный бокс к.№ 102в			
						г.Воронеж, ул. Старых Большевиков 5			
						Электроосвещение и силовое электрооборудование.	Стадия	Лист	Листов
							ИД	1	1
						Распределительный бокс к.№ 102в	АО "НИИЭТ"		

формат А3