ВВГнг(А)-LS 5х2,5 от ШСР 1й этаж юг, QF14.
Вводной авт. Вводной 3Р 25А 3-пол. 6кА ВА-103
DEKraft

QS

DEKraft S203

3х25А

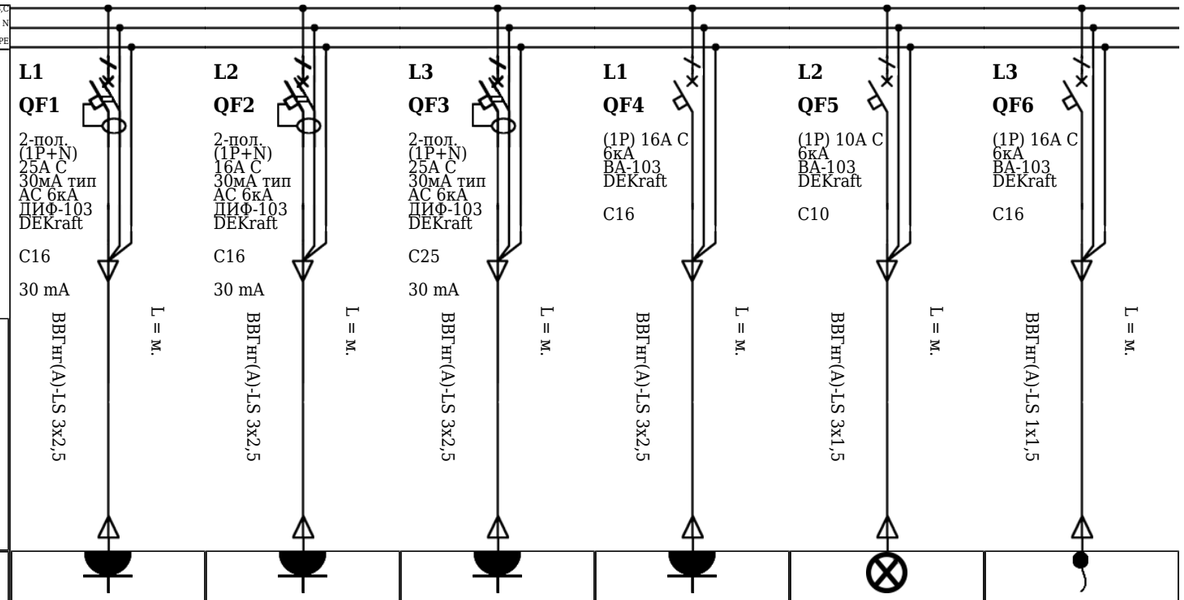

Аппарат отходящей линии						
Длина и способ прокладки кл. / Марка и сечение проводника						
Условное обозначение электроприемника						
Идентификатор группы						
Руст, кВт						
Iрас, А						
Наименование помещений						
Наименование потребителя	блок розеток № 1-3	блок розеток №4	блок розеток №5-6	кондиционер	освещение	резерв

						Приложение №11. Распределительный бокс к.№ 103б		
						г.Воронеж, ул. Старых Большевиков 5		
Изм.	Кол.уч.	Лист	№док.	Подпись	Дата			
						Электроосвещение и силовое электрооборудование.	Стадия	Лист	Листов
							ИД	1	1
						Распределительный бокс к.№ 103б	АО "НИИЭТ"		

формат А3