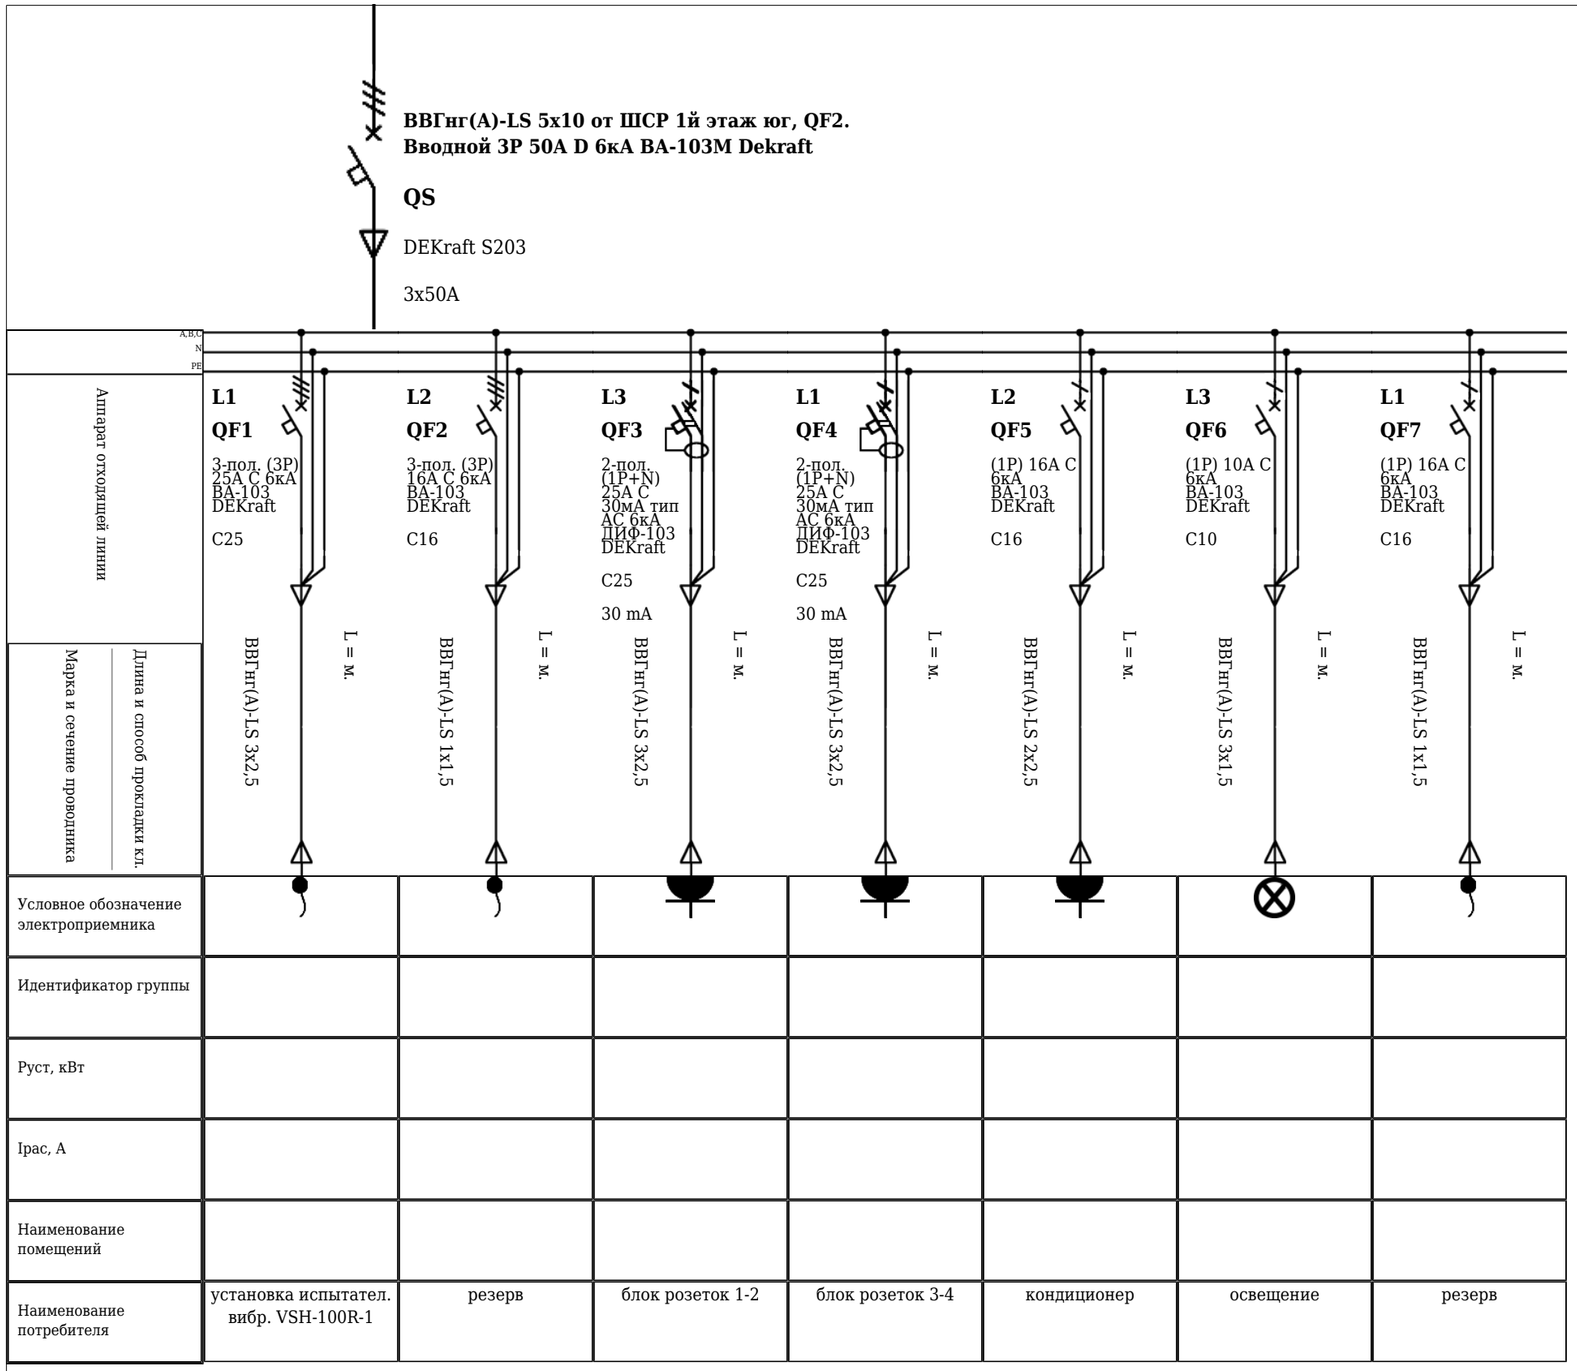

Условное обозначение электроприемника							
Идентификатор группы							
Руст, кВт							
Iрас, А							
Наименование помещений							
Наименование потребителя	установка испытател. вибр. VSH-100R-1	резерв	блок розеток 1-2	блок розеток 3-4	кондиционер	освещение	резерв

						Приложение №12. Распределительный бокс к.№ 102б			
						г.Воронеж, ул. Старых Большевиков 5			
Изм.	Кол.уч.	Лист	№док.	Подпись	Дата				
						Электроосвещение и силовое электрооборудование.	Стадия	Лист	Листов
							ИД	1	1
						Распределительный бокс к.№ 102б	АО "НИИЭТ"		

формат А3