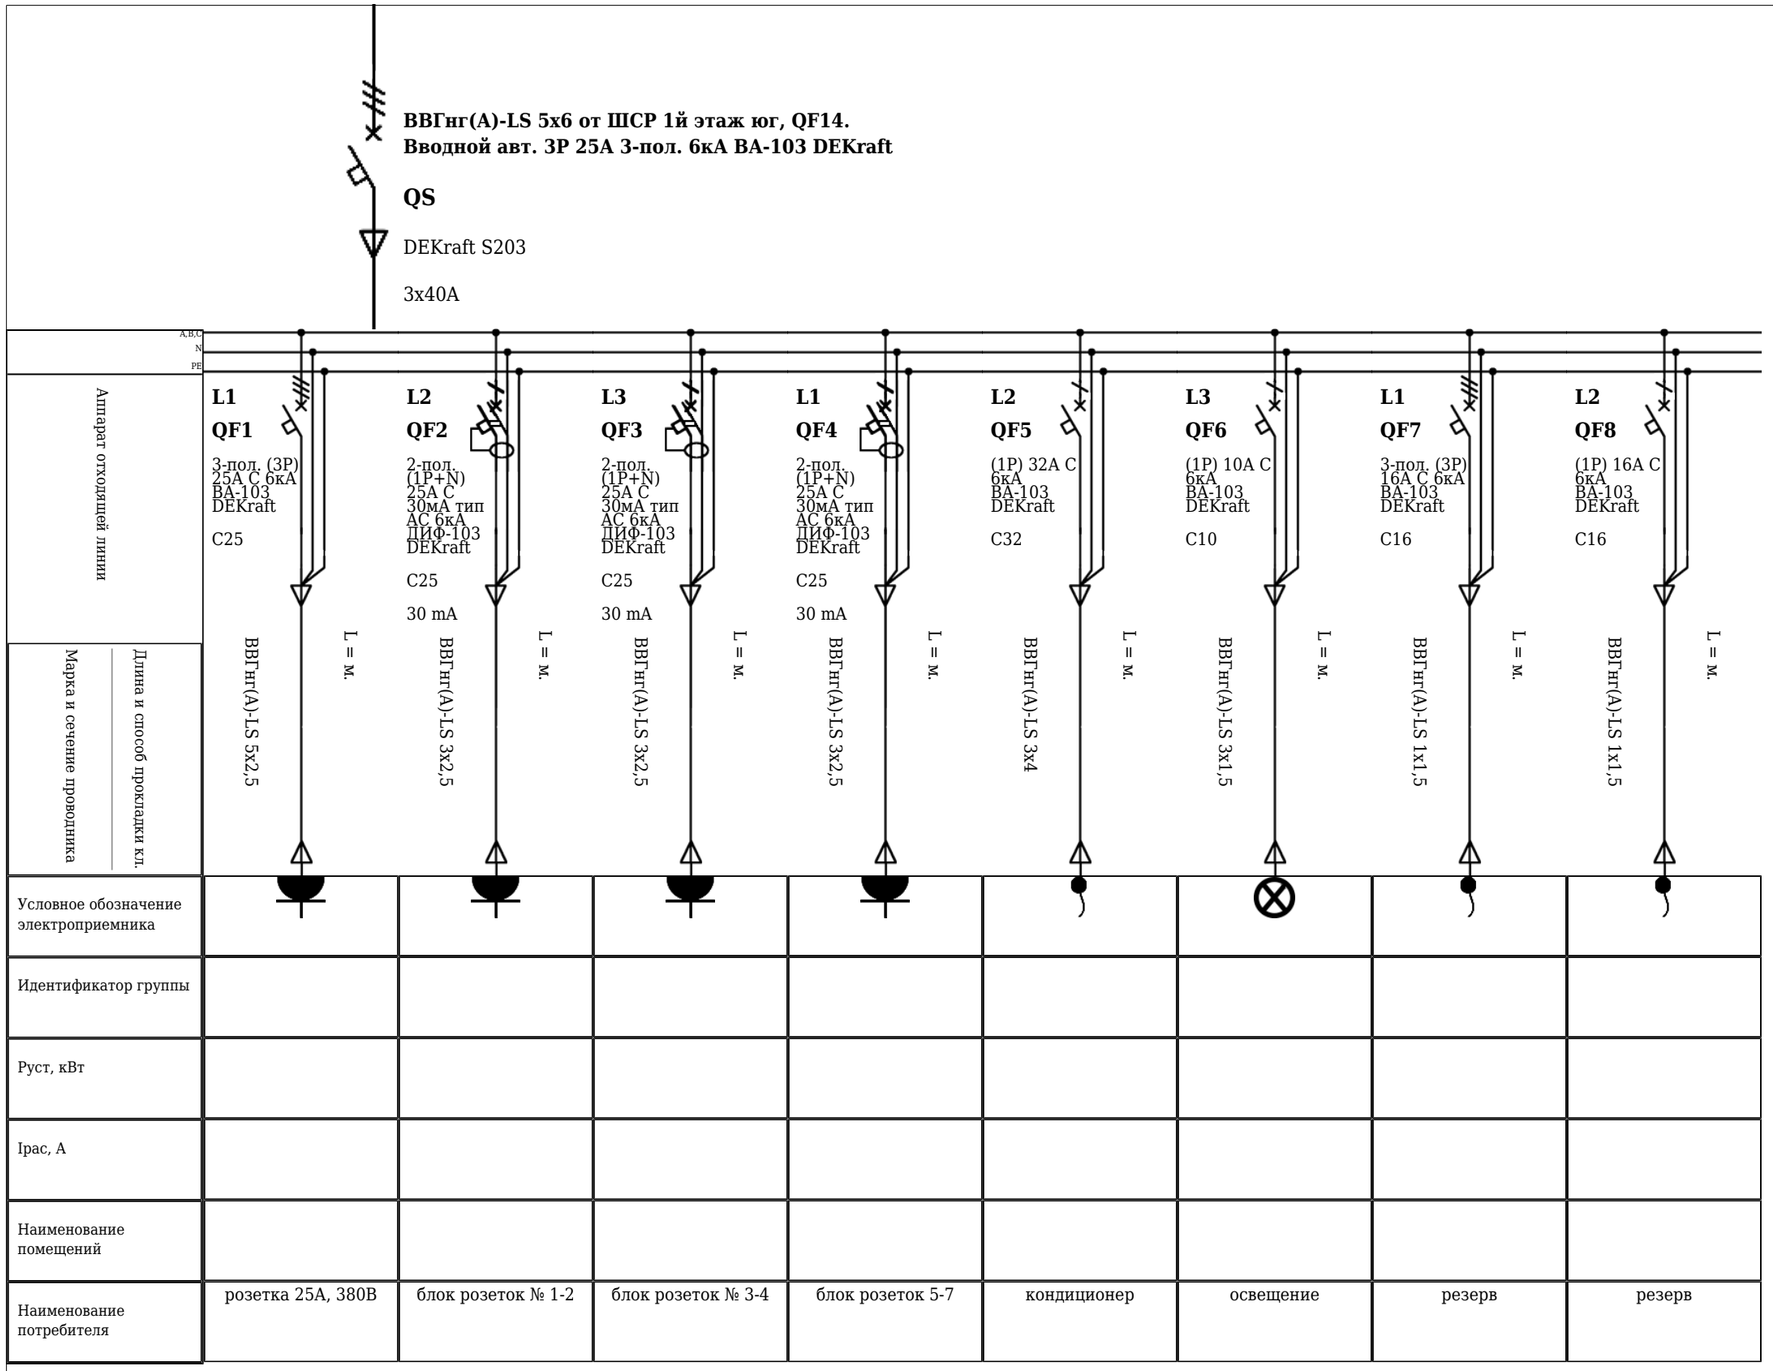

Аппарат отходящей линии								
Марка и сечение проводника / Длина и способ прокладки кл.								
Условное обозначение электроприемника								
Идентификатор группы								
Руст, кВт								
Iрас, А								
Наименование помещений								
Наименование потребителя	розетка 25А, 380В	блок розеток № 1-2	блок розеток № 3-4	блок розеток 5-7	кондиционер	освещение	резерв	резерв

Изм.	Кол.уч.	Лист	№док.	Подпись	Дата				
						Приложение №13. Распределительный бокс к.№ 101в			
						г.Воронеж, ул. Старых Большевиков 5			
						Электроосвещение и силовое электрооборудование.	Стадия	Лист	Листов
							ИД	1	1
						Распределительный бокс к.№ 101в	АО "НИИЭТ"		

формат А3