ВВГнг(А)-LS 5х95 от ТП 8, п.2, ф.2. Вводной силов. автомат. выкл. 3-пол. (3Р) 200А 36кА ВА-303 DEKraft

QS

DEKraft S203

3х200А

A,B,C
N
PE

Аппарат отходящей линии	**L1 QF1** 3Р) 160А 36кА ВА-303 DEKraft C160	**L2 QF2** Дифф. автомат (АВДТ) 2-пол. (1Р+N) 25А С 30мА тип АС 6кА ПИФ-103 DEKraft C25 30 mA	**L3 QF3** Дифф. автомат (АВДТ) 2-пол. (1Р+N) 25А С 30мА тип АС 6кА ПИФ-103 DEKraft C25 30 mA	**L1 QF4** (1Р) 16А С 6кА ВА-103 DEKraft C16	**L2 QF5** (1Р) 10А С 6кА ВА-103 DEKraft C10	**L3 QF6** 2-пол. (1Р+N) 25А С 30мА тип АС 6кА ПИФ-103 DEKraft C25 30 mA	**L1 QF7** 2-пол. (1Р+N) 25А С 30мА тип АС 6кА ПИФ-103 DEKraft C25 30 mA	**L2 QF8** (1Р) 16А С 6кА ВА-103 DEKraft C16	**L3 QF9** (1Р) 10А С 6кА ВА-103 DEKraft C10	**L1 QF10** 2-пол. (1Р+N) 25А С 30мА тип АС 6кА ПИФ-103 DEKraft C25 30 mA	**L2 QF11** 2-пол. (1Р+N) 25А С 30мА тип АС 6кА ПИФ-103 DEKraft C16 30 mA
Марка и сечение проводника / Длина и способ прокладки кл.	ВВГнг(А)-LS 5х70 L = м.	ВВГнг(А)-LS 3х2,5 L = м.	ВВГнг(А)-LS 3х2,5 L = м.	ВВГнг(А)-LS 3х2,5 L = м.	ВВГнг(А)-LS 3х1,5 L = м.	ВВГнг(А)-LS 3х2,5 L = м.	ВВГнг(А)-LS 3х2,5 L = м.	ВВГнг(А)-LS 3х2,5 L = м.	ВВГнг(А)-LS 3х1,5 L = м.	ВВГнг(А)-LS 3х2,5 L = м.	ВВГнг(А)-LS 3х2,5 L = м.
Условное обозначение электроприемника											
Идентификатор группы											
Руст, кВт											
Iрас, А											
Наименование помещений											
Наименование потребителя	ШСР к.№103в	к.№103/1,блок розеток 1-3	к.№103/1,блок розеток 4-6	к.№103/1, кондиционер	к.№103/1, освещение	к.№103/2, блок розеток №1-3	к.№103/2, блок розеток №4-6	к.№103/2, кондиционер	к.№103/2, освещение	к.№ 103, блок розеток № 1-2	к.№ 103, блок розеток № 3

Изм.	Кол.уч.	Лист	№док.	Подпись	Дата				
						Приложение №7. Однолинейная схема ШСР 1-1й этаж юг			
						г.Воронеж, ул.Старых Большевиков 5			
						Электроосвещение и силовое электрооборудование.	Стадия	Лист	Листов
							ИД	1	3
						Однолинейная схема ШСР 1-1й этаж юг	АО "НИИЭТ"		

формат А3

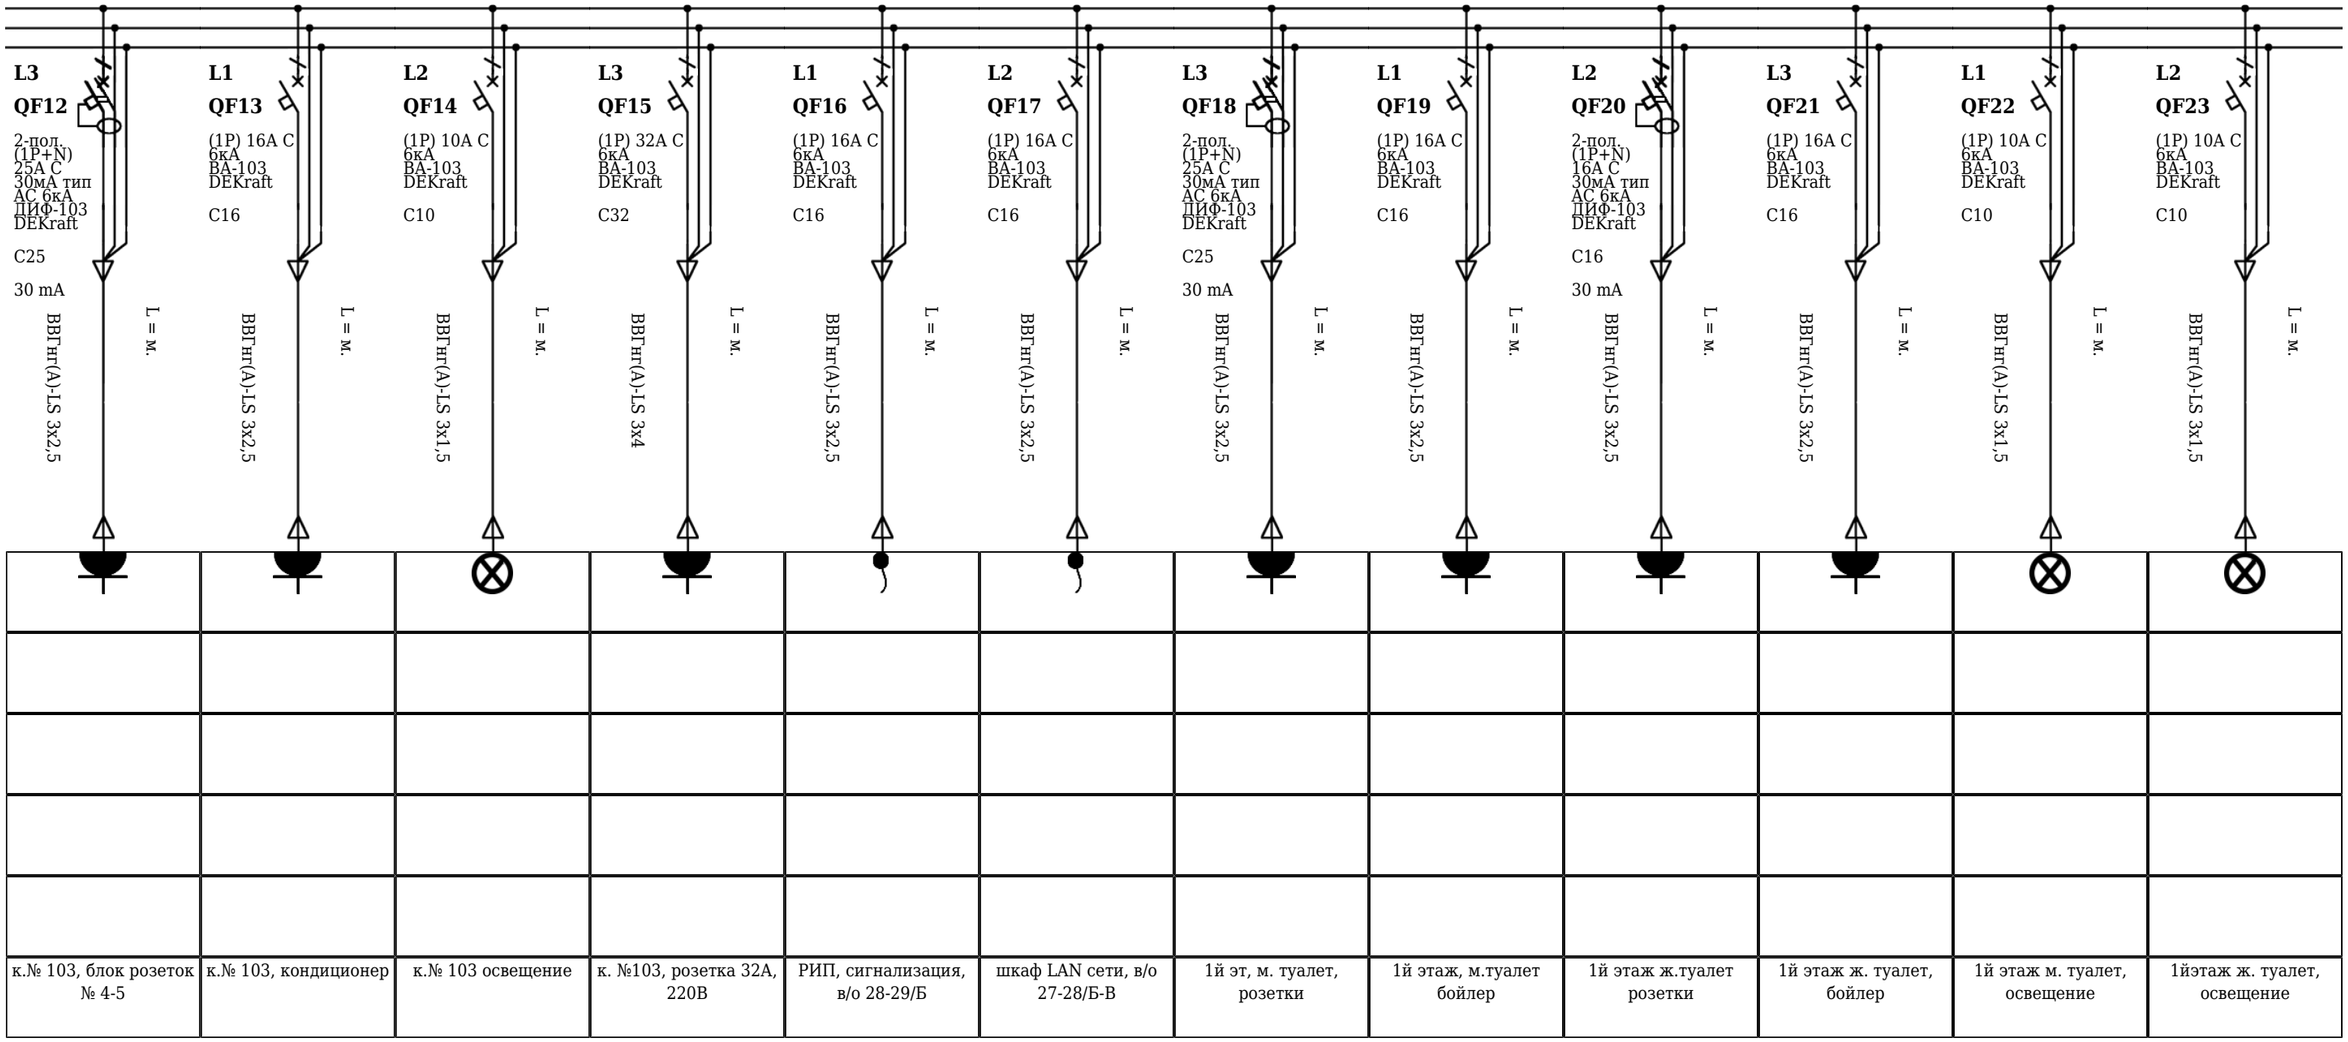

к.№ 103, блок розеток № 4-5	к.№ 103, кондиционер	к.№ 103 освещение	к. №103, розетка 32А, 220В	РИП, сигнализация, в/о 28-29/Б	шкаф LAN сети, в/о 27-28/Б-В	1й эт, м. туалет, розетки	1й этаж, м.туалет бойлер	1й этаж ж.туалет розетки	1й этаж ж. туалет, бойлер	1й этаж м. туалет, освещение	1йэтаж ж. туалет, освещение

						Приложение №7. Однолинейная схема ШСР 1-1й этаж юг		
						г.Воронеж, ул.Старых Большевиков 5		
Изм.	Кол.уч.	Лист	№док.	Подпись	Дата			
						Электроосвещение и силовое электрооборудование.	Стадия	Лист	Листов
							ИД	2	3
						Однолинейная схема ШСР 1-1й этаж юг	АО "НИИЭТ"	

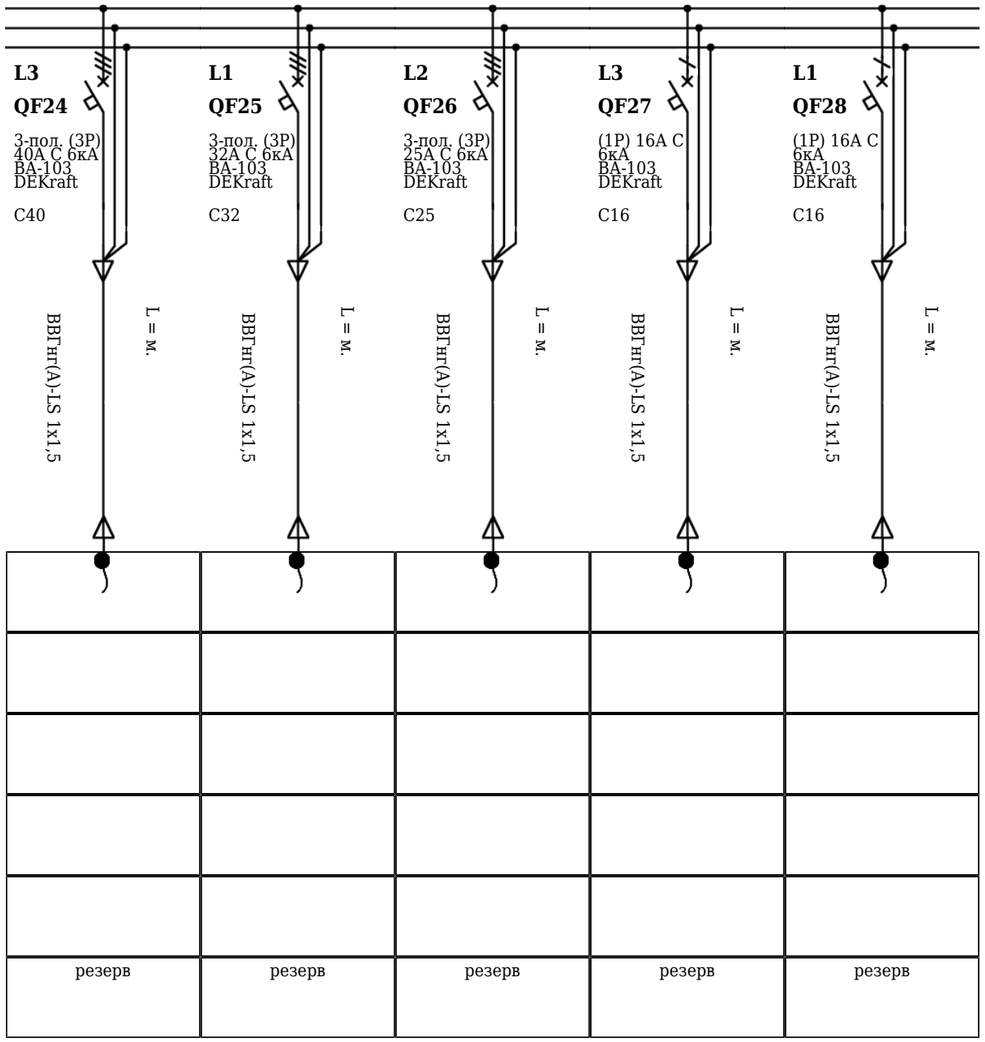

						Приложение №7. Однолинейная схема ШСР 1-1й этаж юг			
						г.Воронеж, ул.Старых Большевиков 5			
Изм.	Кол.уч.	Лист	№док.	Подпись	Дата				
						Электроосвещение и силовое электрооборудование.	Стадия	Лист	Листов
							ИД	3	3
						Однолинейная схема ШСР 1-1й этаж юг	АО "НИИЭТ"		