**ВВГнг(А)-LS 5х50 от ТП8 п4, ф.2. Вводной Силовой авт. выкл. 3Р 125А 35кА ВА-332А, DEKraft**

**QS**

DEKraft RX3

3х125А

A,B,C
N
PE

| Аппарат отходящей линии | L1 QF1 3-пол. (3P) 80A D 10кА ВА-201 DEKraft C80 | L2 QF2 3P 50A D 6кА ВА-103М Dekraft C50 | L3 QF3 3P 25A D 6кА ВА-103М Dekraft C25 | L1 QF4 3P 25A х-ка С ВА-103 6кА Dekraft C25 | L2 QF5 2-пол. (1P+N) 25A C 30мА тип АС 6кА ДИФ-103 DEKraft C25 30 mA | L3 QF6 2-пол. (1P+N) 25A C 30мА тип АС 6кА ДИФ-103 DEKraft C25 30 mA | L1 QF7 (1P) 16A C 6кА ВА-103 DEKraft C16 | L2 QF8 (1P) 16A C 6кА ВА-103 DEKraft C16 | L3 QF9 (1P) 16A C 6кА ВА-103 DEKraft C16 | L1 QF10 2-пол. (1P+N) 25A C 30мА тип АС 6кА ДИФ-103 DEKraft C25 30 mA | L2 QF11 3P 25A х-ка С ВА-103 6кА Dekraft C25 |
|---|---|---|---|---|---|---|---|---|---|---|---|
| Марка и сечение проводника / Длина и способ прокладки кл. | ВВГнг(А)-LS 5х25 L = м. | ВВГнг(А)-LS 5х10 L = м. | ВВГнг(А)-LS 5х2,5 L = м. | ВВГнг(А)-LS 5х2,5 L = м. | ВВГнг(А)-LS 3х2,5 L = м. | ВВГнг(А)-LS 3х2,5 L = м. | ВВГнг(А)-LS 3х2,5 L = м. | ВВГнг(А)-LS 3х2,5 L = м. | ВВГнг(А)-LS 3х2,5 L = м. | ВВГнг(А)-LS 3х2,5 L = м. | ВВГнг(А)-LS 5х2,5 L = м. |
| Условное обозначение электроприемника | | | | | | | | | | | |
| Идентификатор группы | | | | | | | | | | | |
| Руст, кВт | | | | | | | | | | | |
| Iрас, А | | | | | | | | | | | |
| Наименование помещений | | | | | | | | | | | |
| Наименование потребителя | к.№ 102в, распределительный бокс | к.№ 102б, распределительный бокс | к.№ 102а, центрифуга отдел №21 | к.№102а, розетка 25А, 380В | к.№ 102а, блок розеток 1-2 | к.№ 102а, блок розеток 3-4 | к.№102а, кондиционер | к.№101б, кондиционер | к.№ 101б, В/У | к.№101б, блок розеток 1-2 | к.№101б, розетка 25А, 380В |

| Изм. | Кол.уч. | Лист | №док. | Подпись | Дата | Приложение №8. Однолинейная схема ШСР 1й этаж юг | | | |
|---|---|---|---|---|---|---|---|---|---|
| | | | | | | г.Воронеж, ул.Старых Большевиков 5 | | | |
| | | | | | | Электроосвещение и силовое электрооборудование. | Стадия | Лист | Листов |
| | | | | | | | ИД | 1 | 4 |
| | | | | | | ШСР 1й этаж юг | АО "НИИЭТ" | | |

формат А3

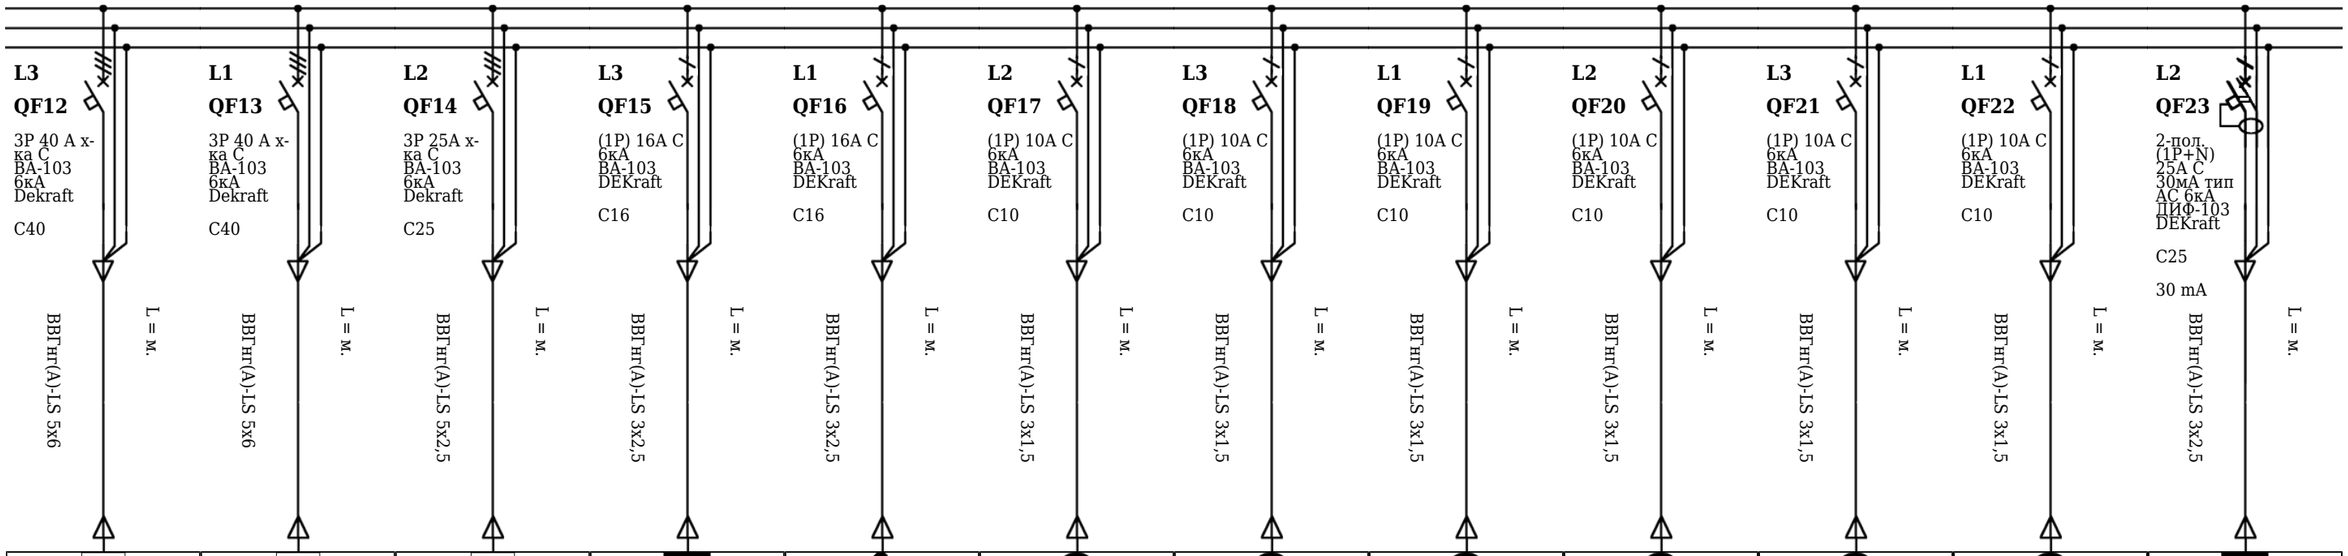


| | | | | | | | | | | | |
|---|---|---|---|---|---|---|---|---|---|---|---|
| | | | | | | | | | | | |
| | | | | | | | | | | | |
| | | | | | | | | | | | |
| | | | | | | | | | | | |
| к.№ 101в, распределительный бокс | к.№ 103а, распределительный бокс | к.№ 103б, распределительный бокс | гардероб розетки | гардероб СКУД | гардероб освещение | фойе освещение, 1й этаж, в/о 27-29/В-Г | коридор освещение, 1й этаж, в/о 29-31/В-Г | к.№ 101г, освещение | к.№ 101б, освещение | к.№ 102а, освещение | фойе, блок розеток 1-3 |

| | | | | | | | | | |
|---|---|---|---|---|---|---|---|---|---|
| | | | | | | Приложение №8. Однолинейная схема ШСР 1й этаж юг | | | |
| | | | | | | г.Воронеж, ул.Старых Большевиков 5 | | | |
| Изм. | Кол.уч. | Лист | №док. | Подпись | Дата | | | | |
| | | | | | | Электроосвещение и силовое электрооборудование. | Стадия | Лист | Листов |
| | | | | | | | ИД | 2 | 4 |
| | | | | | | ШСР 1й этаж юг | АО "НИИЭТ" | | |

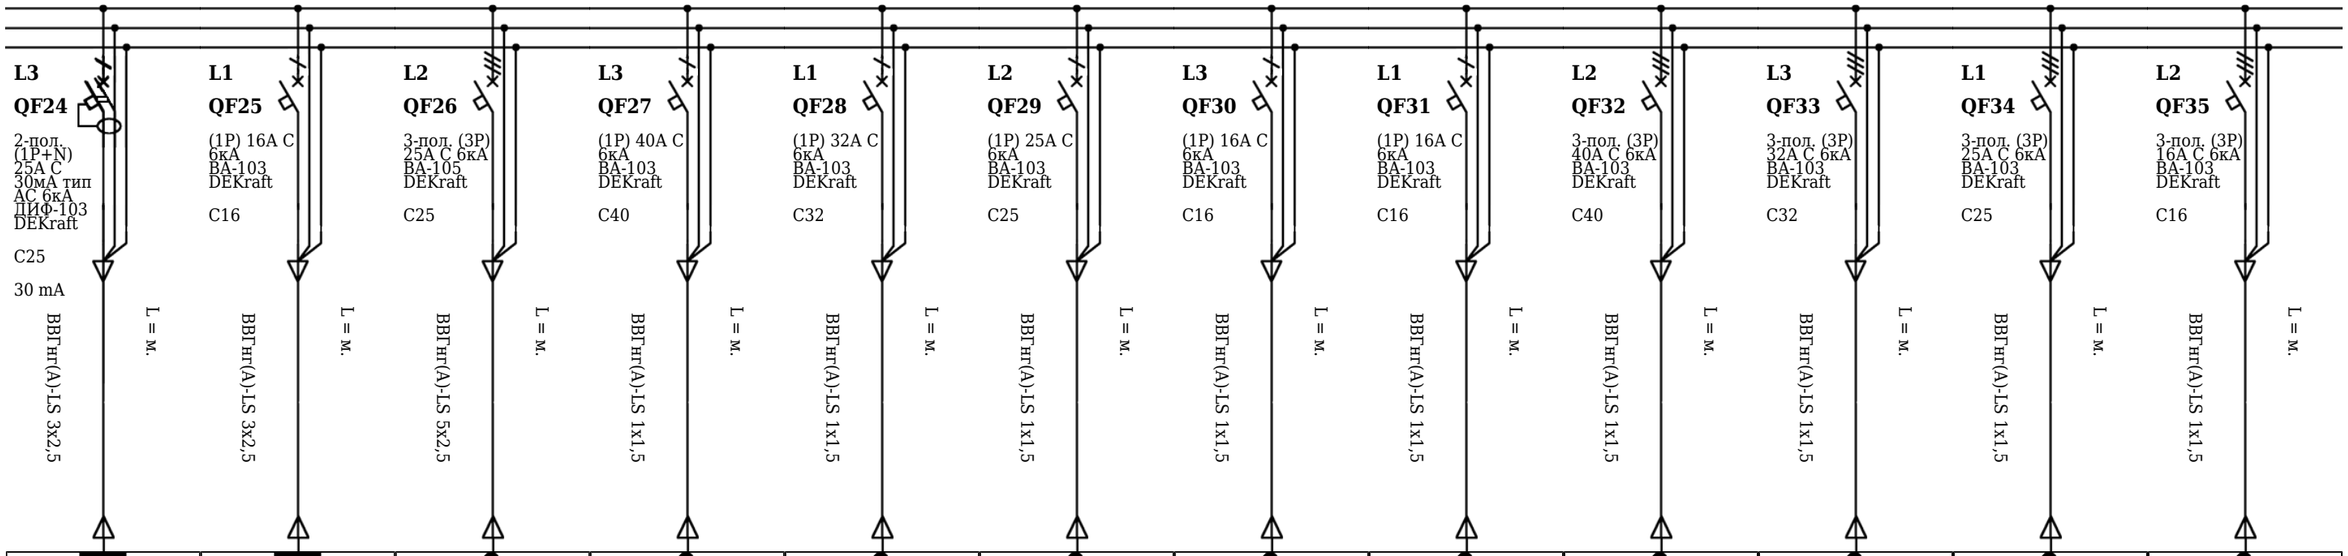


| | | | | | | | | | | | |
|---|---|---|---|---|---|---|---|---|---|---|---|
| | | | | | | | | | | | |
| | | | | | | | | | | | |
| | | | | | | | | | | | |
| | | | | | | | | | | | |
| фойе, блок розеток 4-5 | к.№ 101г, розетка | тепловая завеса, в/ 27-28/В-Г | резерв | резерв | резерв | резерв | резерв | резерв | резерв | резерв | резерв |

| | | | | | | | | |
|---|---|---|---|---|---|---|---|---|
| | | | | | | Приложение №8. Однолинейная схема ШСР 1й этаж юг | | |
| | | | | | | г.Воронеж, ул.Старых Большевиков 5 | | |
| Изм. | Кол.уч. | Лист | №док. | Подпись | Дата | | | |
| | | | | | | Электроосвещение и силовое электрооборудование. | Стадия | Лист | Листов |
| | | | | | | | ИД | 3 | 4 |
| | | | | | | ШСР 1й этаж юг | АО "НИИЭТ" | | |

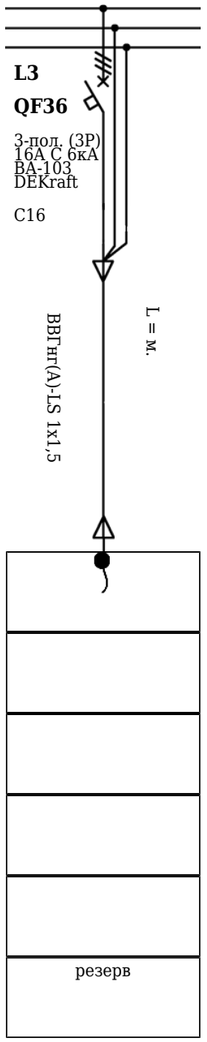


| | | | | | | | | | |
|---|---|---|---|---|---|---|---|---|---|
| | | | | | | Приложение №8. Однолинейная схема ШСР 1й этаж юг | | | |
| | | | | | | г.Воронеж, ул.Старых Большевиков 5 | | | |
| Изм. | Кол.уч. | Лист | №док. | Подпись | Дата | | | | |
| | | | | | | Электроосвещение и силовое электрооборудование. | Стадия | Лист | Листов |
| | | | | | | | ИД | 4 | 4 |
| | | | | | | ШСР 1й этаж юг | АО "НИИЭТ" | | |