ВВГнг(А)-LS 5х2,5 от ШСР 1-1йэтаж юг, QF22.
Вводной Выключатель автомат. 3-пол. (3Р) 16А С 6кА ВА-103 DEKraft

QS

DEKraft S203

3х16А

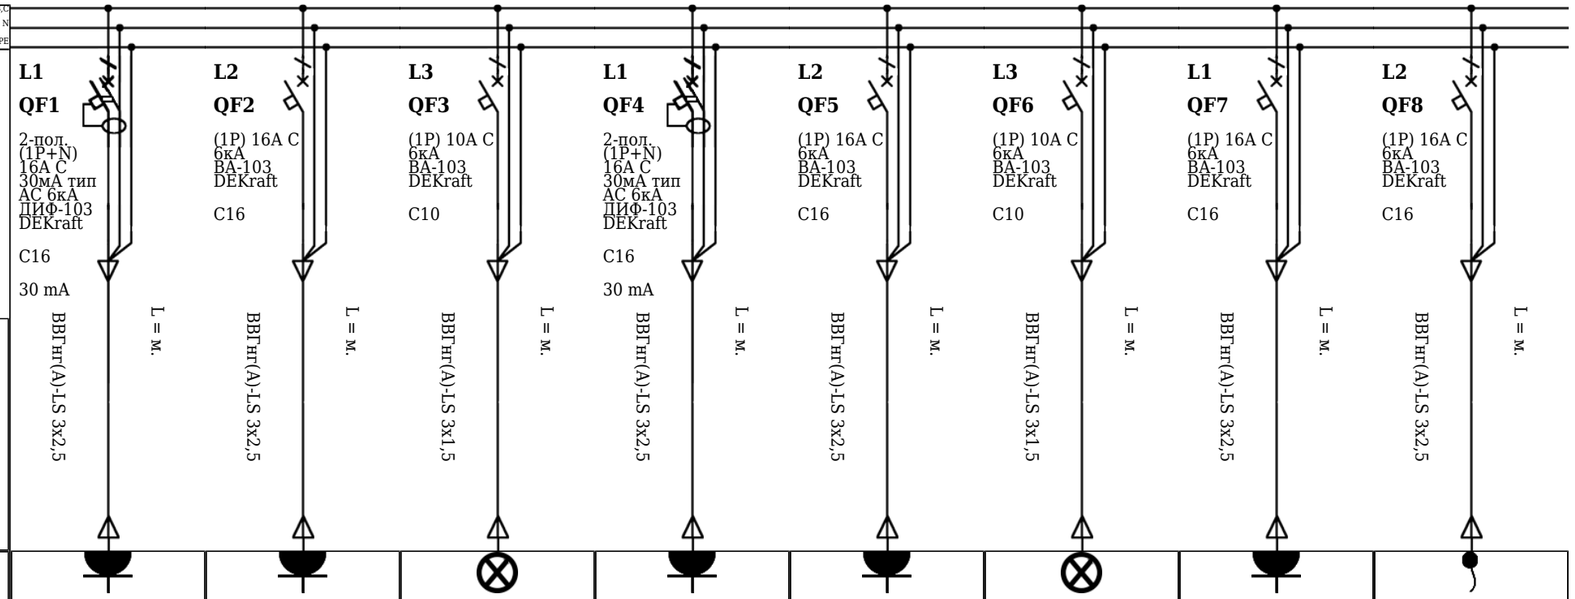

Аппарат отходящей линии								
Длина и способ прокладки кл. / Марка и сечение проводника								
Условное обозначение электроприемника								
Идентификатор группы								
Руст, кВт								
Iрас, А								
Наименование помещений								
Наименование потребителя	розетки муж. туалет	бойлер, муж.туалет	освещение муж.туалет	розетки жен.туалет	бойлер жен.туалет	освещение жен.туалет	коридор розетка	резерв, распред.коробка над боксом за подвесным потолком

Изм.	Кол.уч.	Лист	№док.	Подпись	Дата			
						Приложение №9. Однолинейная схема распределительный бокс, в/о 27-28/Б, санузлы		
						г.Воронеж, ул.Старых Большевиков 5		
						Электроосвещение и силовое электрооборудование.	Стадия	Лист	Листов
							ИД	1	1
						распределительный бокс, в/о 27-28/Б, санузлы	АО "НИИЭТ"	

формат А3