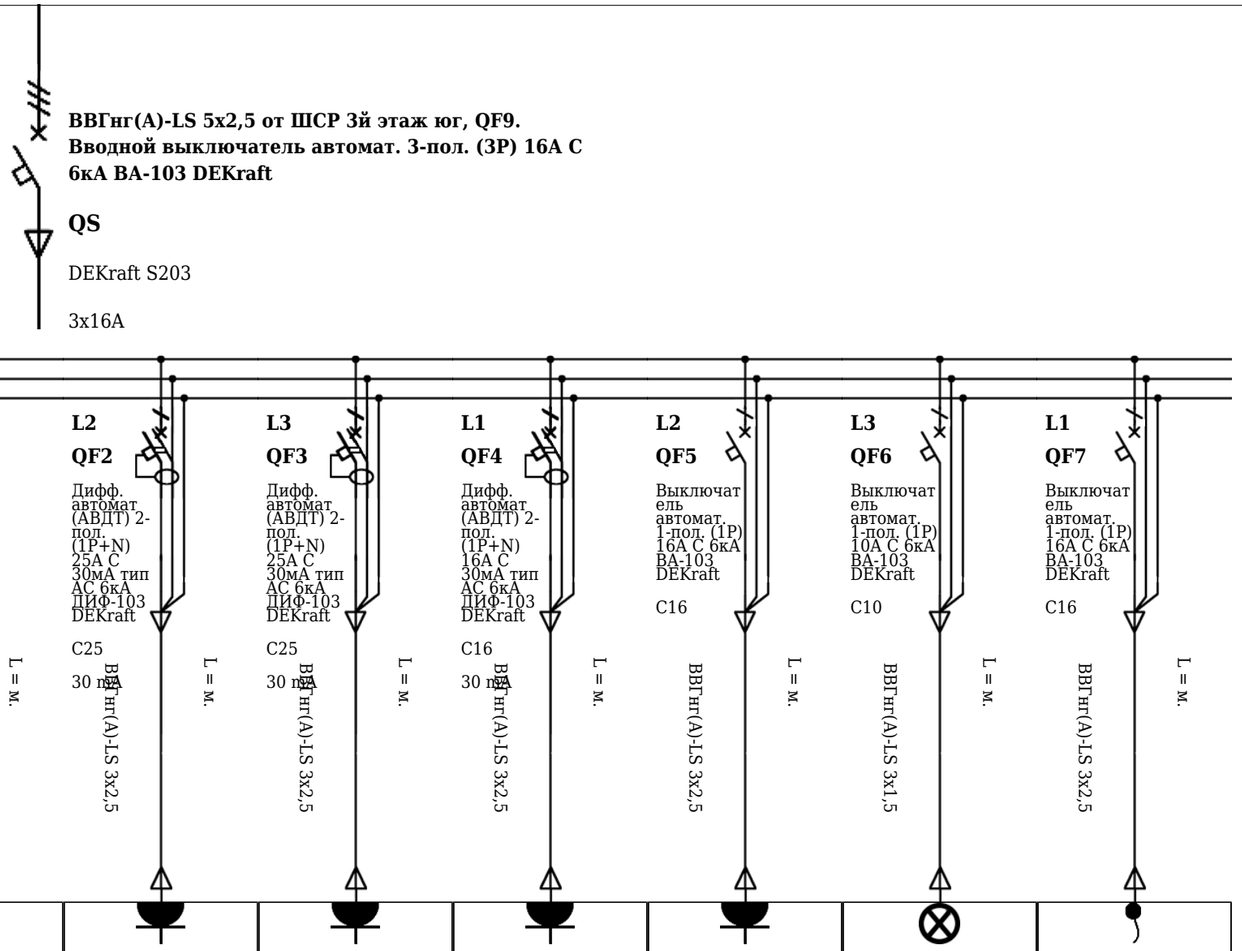

Аппарат отходящей линии							
Марка и сечение проводника / Длина и способ прокладки кл.							
Условное обозначение электроприемника							
Идентификатор группы							
Руст, кВт							
Iрас, А							
Наименование помещений							
Наименование потребителя	Блок розеток №1-3	Блок розеток №4-6	Блок розеток №7-8	Блок розеток №9	Кондиционер	Освещение	Резерв. Распред. кор. за подвесным потолком над боксом

Изм.	Кол.уч.	Лист	№док.	Подпись	Дата				
						Приложение №10. Однолинейная схема к.№304			
						г. Воронеж, ул. Старых Большевиков 5			
						Электроосвещение и силовое электрооборудование.	Стадия	Лист	Листов
							ИД	1	1
						Однолинейная схема к.№304	АО "НИИЭТ"		

формат А3