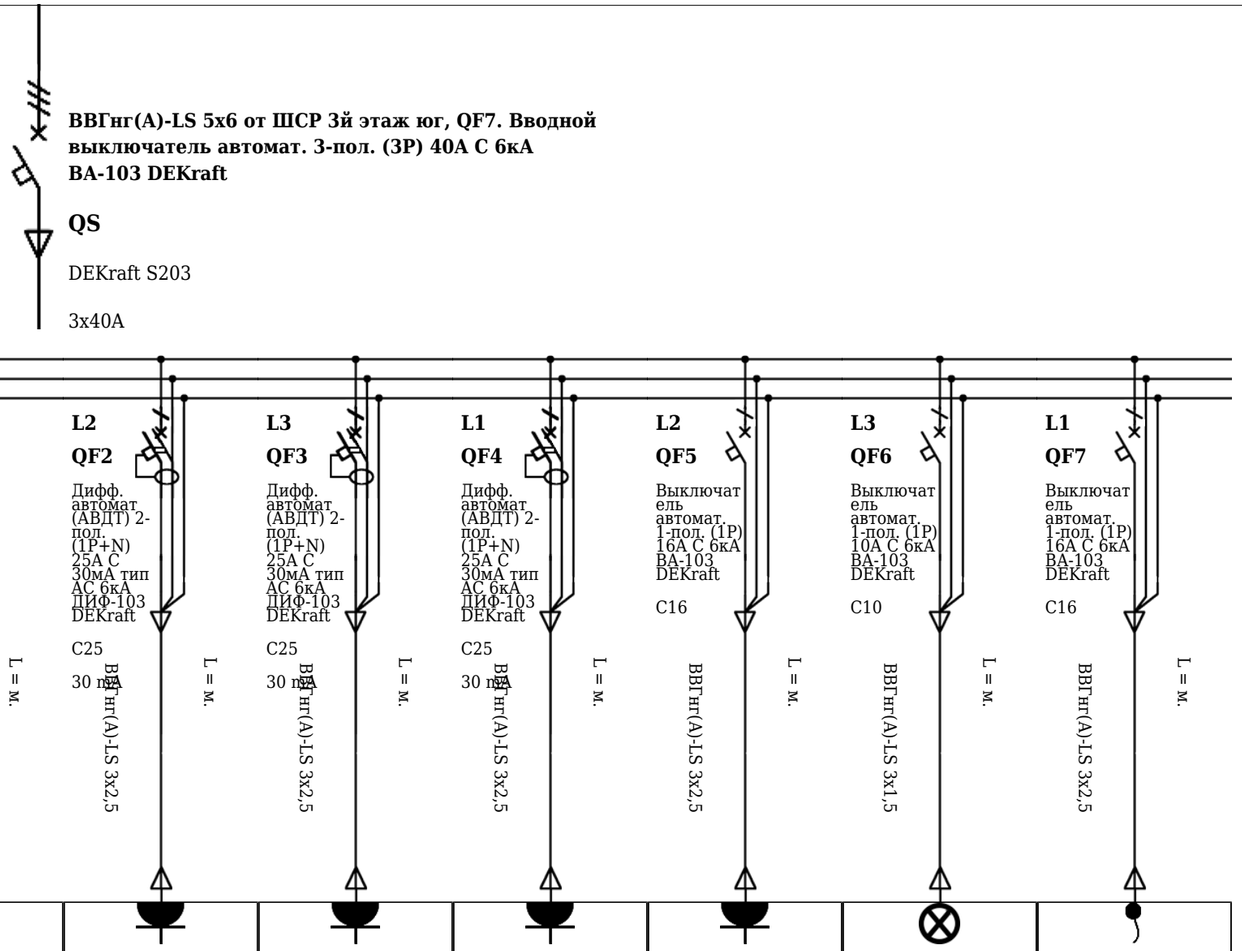

Аппарат отходящей линии							
Марка и сечение проводника / Длина и способ прокладки кл.							
Условное обозначение электроприемника							
Идентификатор группы							
Руст, кВт							
Iрас, А							
Наименование помещений							
Наименование потребителя	Блок розеток №1	Блок розеток №2,3	Блок розеток №4,5	Блок розеток №6,7	Кондиционер	Освещение	Резерв. Распред.кор. за подвесным потолком за боксом

						Приложение №11. Однолинейная схема к.№305		
						г. Воронеж, ул. Старых Большевиков 5		
Изм.	Кол.уч.	Лист	№док.	Подпись	Дата			
						Электроосвещение и силовое электрооборудование.	Стадия	Лист	Листов
							ИД	1	1
						Однолинейная схема к.№305	АО "НИИЭТ"		

формат А3