ВВГнг(А)-LS 5х2,5 от ШСР 3й этаж юг, QF14.
Вводной выключатель автомат. 3-пол. (3Р) 16А С 6кА ВА-103 DEKraft

QS

DEKraft S203

3x16A

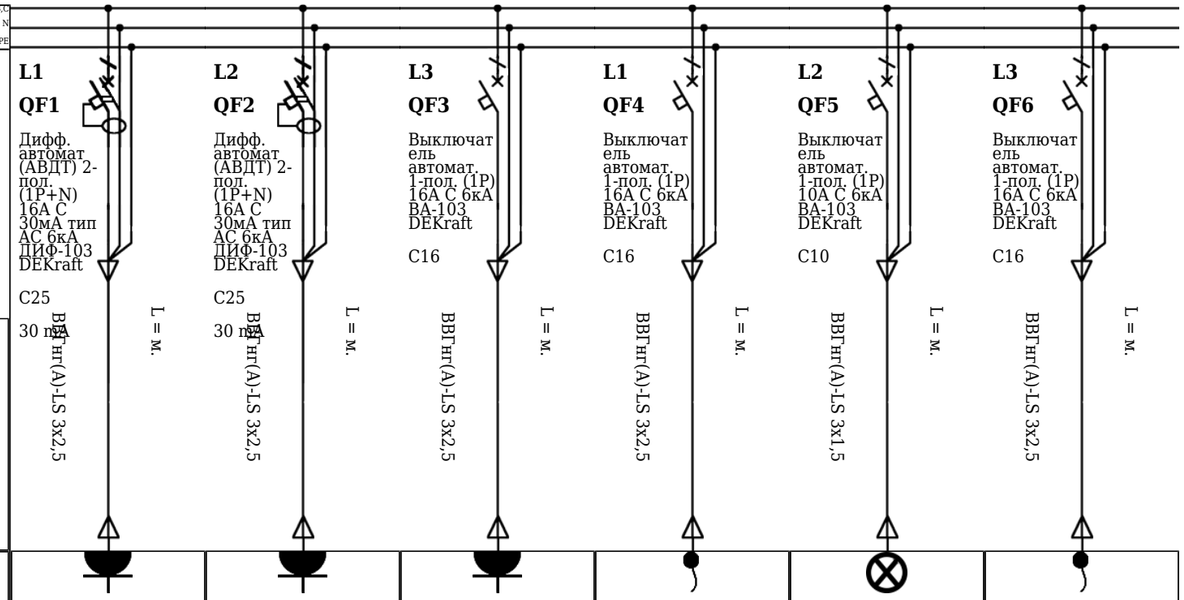

Аппарат отходящей линии / Длина и способ прокладки кл. / Марка и сечение проводника						
Условное обозначение электроприемника						
Идентификатор группы						
Руст, кВт						
Iрас, А						
Наименование помещений						
Наименование потребителя	Блок розеток 1,2	Блок розеток № 3,4	Кондиционер	Вытяжной вентилятор	Освещение	Резерв. Распре.кор. за подвесным потолком над боксом

						Приложение №12. Однолинейная схема к.№306
						г. Воронеж, ул. Старых Большевиков 5
Изм.	Кол.уч.	Лист	№док.	Подпись	Дата	
						Электроосвещение и силовое электрооборудование. — Стадия: ИД; Лист: 1; Листов: 1
						Однолинейная схема к.№306 — АО "НИИЭТ"

формат А3