ВВГнг(А)-LS 5х4 от ШСР 3й этаж юг, QF13.
Вводной выключатель автомат. 3-пол. (3Р) 25А С 6кА ВА-103 DEKraft

QS

DEKraft S203

3х25А

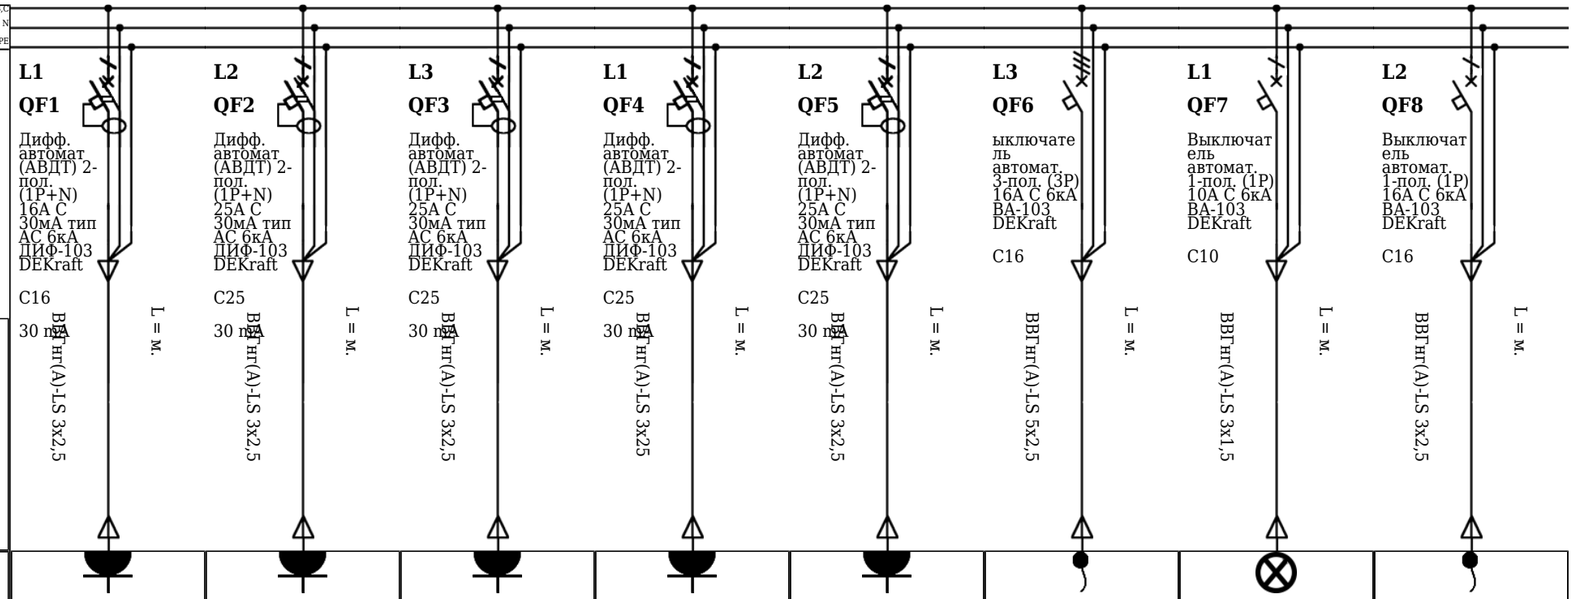

Аппарат отходящей линии / Длина и способ прокладки кл. / Марка и сечение проводника								
Условное обозначение электроприемника								
Идентификатор группы								
Руст, кВт								
Iрас, А								
Наименование помещений								
Наименование потребителя	Блок розеток №1	Блок розеток №2,3,4	Блок розеток №5,6,7	Блок розеток №8,9	Блок розеток №10,11,12	Кондиционер	Освещение	Резерв. Распред.кор. за подвесным потолком над боксом

Изм.	Кол.уч.	Лист	№док.	Подпись	Дата				
						Приложение №13. Однолинейная схема к.№307			
						г. Воронеж, ул. Старых Большевиков 5			
						Электроосвещение и силовое электрооборудование.	Стадия	Лист	Листов
							ИД	1	1
						Однолинейная схема к.№307	АО "НИИЭТ"		

формат А3