ВВГнг(А)-LS 2х2,5 от ШСР 3й этаж юг, QF8.
Вводной выключатель автомат. 3-пол. (3Р) 63А С 10кА ВА-105 DEKraft

QS

DEKraft S203

3х63А

A,B,C
N
PE

Аппарат отходящей линии	L1 QF1	L2 QF2	L3 QF3	L1 QF4	L2 QF5	L3 QF6	L1 QF7	L2 QF8	L3 QF9	L1 QF10	L2 QF11
	Дифф. автомат (АВДТ) 2-пол. (1Р+N) 16А С 30мА тип АС 6кА ПИФ-103 DEKraft	Дифф. автомат (АВДТ) 2-пол. (1Р+N) 16А С 30мА тип АС 6кА ПИФ-103 DEKraft	Дифф. автомат (АВДТ) 2-пол. (1Р+N) 16А С 30мА тип АС 6кА ПИФ-103 DEKraft	Дифф. автомат (АВДТ) 2-пол. (1Р+N) 16А С 30мА тип АС 6кА ПИФ-103 DEKraft	Дифф. автомат (АВДТ) 2-пол. (1Р+N) 16А С 30мА тип АС 6кА ПИФ-103 DEKraft	Дифф. автомат (АВДТ) 2-пол. (1Р+N) 16А С 30мА тип АС 6кА ПИФ-103 DEKraft	Дифф. автомат (АВДТ) 2-пол. (1Р+N) 16А С 30мА тип АС 6кА ПИФ-103 DEKraft	Дифф. автомат (АВДТ) 2-пол. (1Р+N) 16А С 30мА тип АС 6кА ПИФ-103 DEKraft	Дифф. автомат (АВДТ) 2-пол. (1Р+N) 16А С 30мА тип АС 6кА ПИФ-103 DEKraft	Дифф. автомат (АВДТ) 2-пол. (1Р+N) 16А С 30мА тип АС 6кА ПИФ-103 DEKraft	Дифф. автомат (АВДТ) 2-пол. (1Р+N) 16А С 30мА тип АС 6кА ПИФ-103 DEKraft
	C16	C16	C16	C16	C16	C16	C16	C16	C16	C16	C16
Длина и способ прокладки кл. / Марка и сечение проводника	30 мА ВВГнг(А)-LS 3х2,5 L = м.	30 мА ВВГнг(А)-LS 3х2,5 L = м.	30 мА ВВГнг(А)-LS 3х2,5 L = м.	30 мА ВВГнг(А)-LS 3х2,5 L = м.	30 мА ВВГнг(А)-LS 3х2,5 L = м.	30 мА ВВГнг(А)-LS 3х2,5 L = м.	30 мА ВВГнг(А)-LS 3х2,5 L = м.	30 мА ВВГнг(А)-LS 3х2,5 L = м.	30 мА ВВГнг(А)-LS 3х2,5 L = м.	30 мА ВВГнг(А)-LS 3х2,5 L = м.	30 мА ВВГнг(А)-LS 3х2,5 L = м.
Условное обозначение электроприемника											
Идентификатор группы											
Руст, кВт											
Iрас, А											
Наименование помещений											
Наименование потребителя	Блок розеток №19	Блок розеток №20	Блок розеток №21	Блок розеток №22	Блок розеток №23	Блок розеток №24	Блок розеток №25	Блок розеток №26	Блок розеток №27	Блок розеток №28	Блок розеток №29

Изм.	Кол.уч.	Лист	№док.	Подпись	Дата				
						Приложение №14. Однолинейная схема, ввод№2 к.№308, 309			
						г. Воронеж, ул. Старых Большевиков 5			
						Электроосвещение и силовое электрооборудование.	Стадия	Лист	Листов
							ИД	1	3
						Однолинейная схема, ввод№2 к.№308, 309	АО "НИИЭТ"		

формат А3

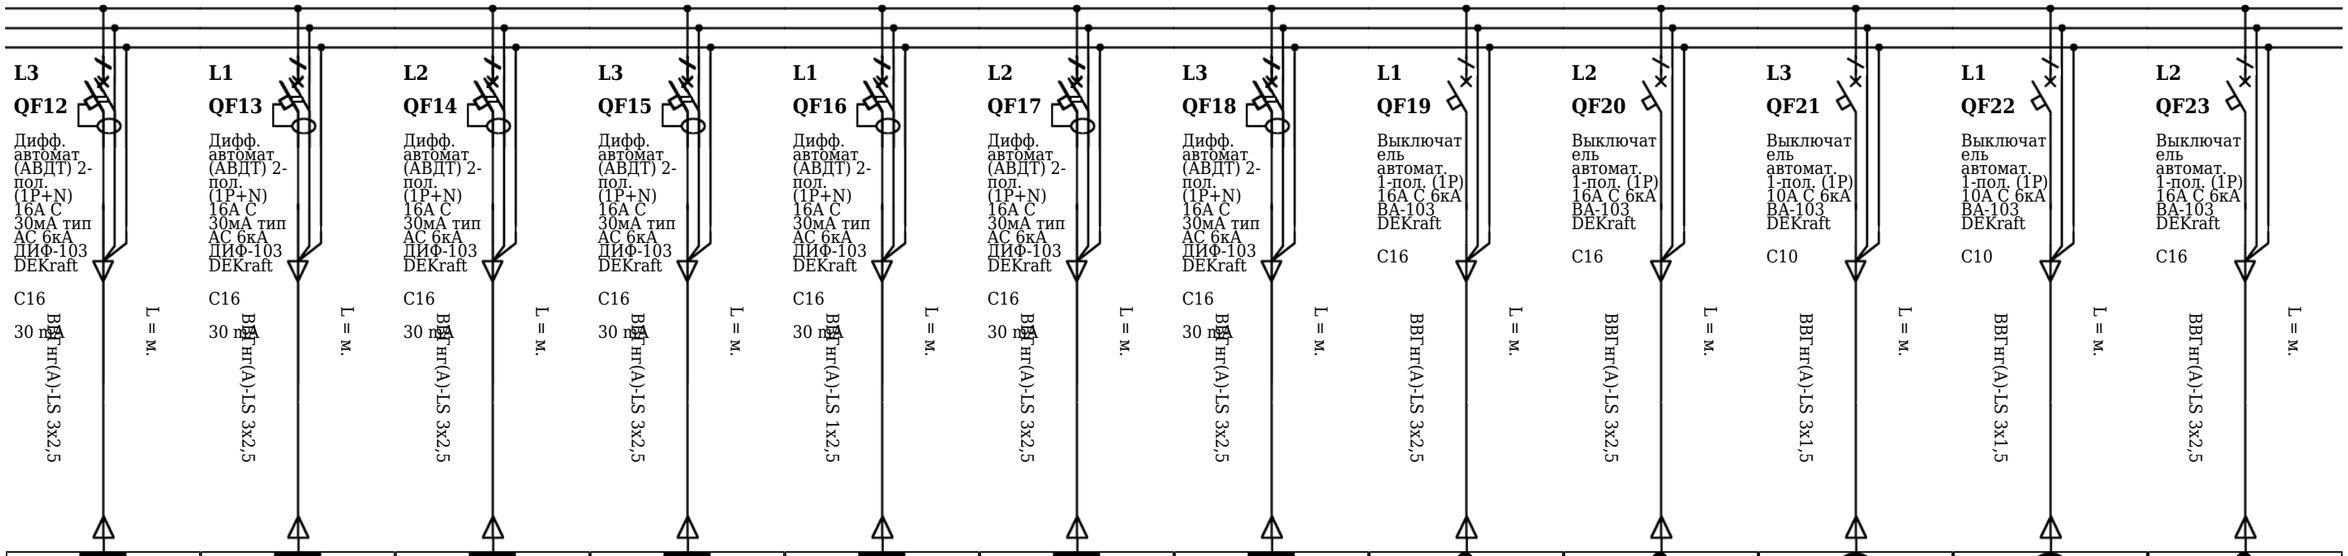

Блок розеток №30	Блок розеток №31	Блок розеток №32	Блок розеток №33	Блок розеток №34	Блок розеток №1, к.№309	Блок розеток № 2,3,4, к.№309	Кондиционер №7	Кондиционер №8	Освещение гр.3,4	Освещение к.№309	Резерв. Распред.кор. за подвесным потолком над щитом

						Приложение №14. Однолинейная схема, ввод№2 к.№308, 309			
						г. Воронеж, ул. Старых Большевиков 5			
Изм.	Кол.уч.	Лист	№док.	Подпись	Дата				
						Электроосвещение и силовое электрооборудование.	Стадия	Лист	Листов
							ИД	2	3
						Однолинейная схема, ввод№2 к.№308, 309	АО "НИИЭТ"		

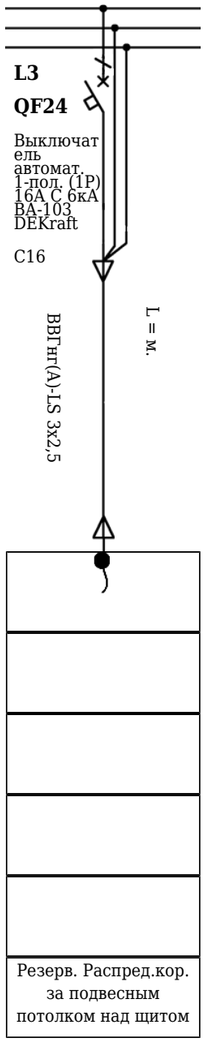

						Приложение №14. Однолинейная схема, ввод№2 к.№308, 309			
						г. Воронеж, ул. Старых Большевиков 5			
Изм.	Кол.уч.	Лист	№док.	Подпись	Дата				
						Электроосвещение и силовое электрооборудование.	Стадия	Лист	Листов
							ИД	3	3
						Однолинейная схема, ввод№2 к.№308, 309	АО "НИИЭТ"		