ВВГнг(А)-LS 5х16 от ШСР 3й этаж юг, QF4 ввод №1. Вводной выключатель автомат. 3-пол. (3Р) 63А С 10кА ВА-105 DEKraft

QS

DEKraft S203

3х63А

A,B,C
N
PE

Аппарат отходящей линии	L1 QF1 Дифф. автомат (АВДТ) 2-пол. (1Р+N) 16А С 30мА тип АС 6кА ПИФ-103 DEKraft C16 30 mA	L2 QF2 Дифф. автомат (АВДТ) 2-пол. (1Р+N) 16А С 30мА тип АС 6кА ПИФ-103 DEKraft C16 30 mA	L3 QF3 Дифф. автомат (АВДТ) 2-пол. (1Р+N) 16А С 30мА тип АС 6кА ПИФ-103 DEKraft C16 30 mA	L1 QF4 Дифф. автомат (АВДТ) 2-пол. (1Р+N) 16А С 30мА тип АС 6кА ПИФ-103 DEKraft C16 30 mA	L2 QF5 Дифф. автомат (АВДТ) 2-пол. (1Р+N) 16А С 30мА тип АС 6кА ПИФ-103 DEKraft C16 30 mA	L3 QF6 Дифф. автомат (АВДТ) 2-пол. (1Р+N) 16А С 30мА тип АС 6кА ПИФ-103 DEKraft C16 30 mA	L1 QF7 Дифф. автомат (АВДТ) 2-пол. (1Р+N) 16А С 30мА тип АС 6кА ПИФ-103 DEKraft C16 30 mA	L2 QF8 Дифф. автомат (АВДТ) 2-пол. (1Р+N) 16А С 30мА тип АС 6кА ПИФ-103 DEKraft C16 30 mA	L3 QF9 Дифф. автомат (АВДТ) 2-пол. (1Р+N) 16А С 30мА тип АС 6кА ПИФ-103 DEKraft C16 30 mA	L1 QF10 Дифф. автомат (АВДТ) 2-пол. (1Р+N) 16А С 30мА тип АС 6кА ПИФ-103 DEKraft C16 30 mA	L2 QF11 Дифф. автомат (АВДТ) 2-пол. (1Р+N) 16А С 30мА тип АС 6кА ПИФ-103 DEKraft C16 30 mA
Марка и сечение проводника / Длина и способ прокладки кл.	ВВГнг(А)-LS 3х2,5 L = м.	ВВГнг(А)-LS 3х2,5 L = м.	ВВГнг(А)-LS 3х2,5 L = м.	ВВГнг(А)-LS 3х2,5 L = м.	ВВГнг(А)-LS 3х2,5 L = м.	ВВГнг(А)-LS 3х2,5 L = м.	ВВГнг(А)-LS 3х2,5 L = м.	ВВГнг(А)-LS 3х2,5 L = м.	ВВГнг(А)-LS 3х2,5 L = м.	ВВГнг(А)-LS 3х2,5 L = м.	ВВГнг(А)-LS 3х2,5 L = м.
Условное обозначение электроприемника											
Идентификатор группы											
Руст, кВт											
Iрас, А											
Наименование помещений											
Наименование потребителя	Блок розеток №1	Блок розеток №2	Блок розеток №3	Блок розеток №4	Блок розеток №5	Блок розеток №6	Блок розеток №7	Блок розеток №8	Блок розеток №9	Блок розеток №10	Блок розеток №11

Изм.	Кол.уч.	Лист	№док.	Подпись	Дата	Приложение №14. Однолинейная схема, ввод №1 к.№308, 309		
						г. Воронеж, ул. Старых Большевиков 5		
						Электроосвещение и силовое электрооборудование.	Стадия	Лист	Листов
							ИД	1	2
						Однолинейная схема, ввод №1 к.№308, 309	АО "НИИЭТ"	

формат А3

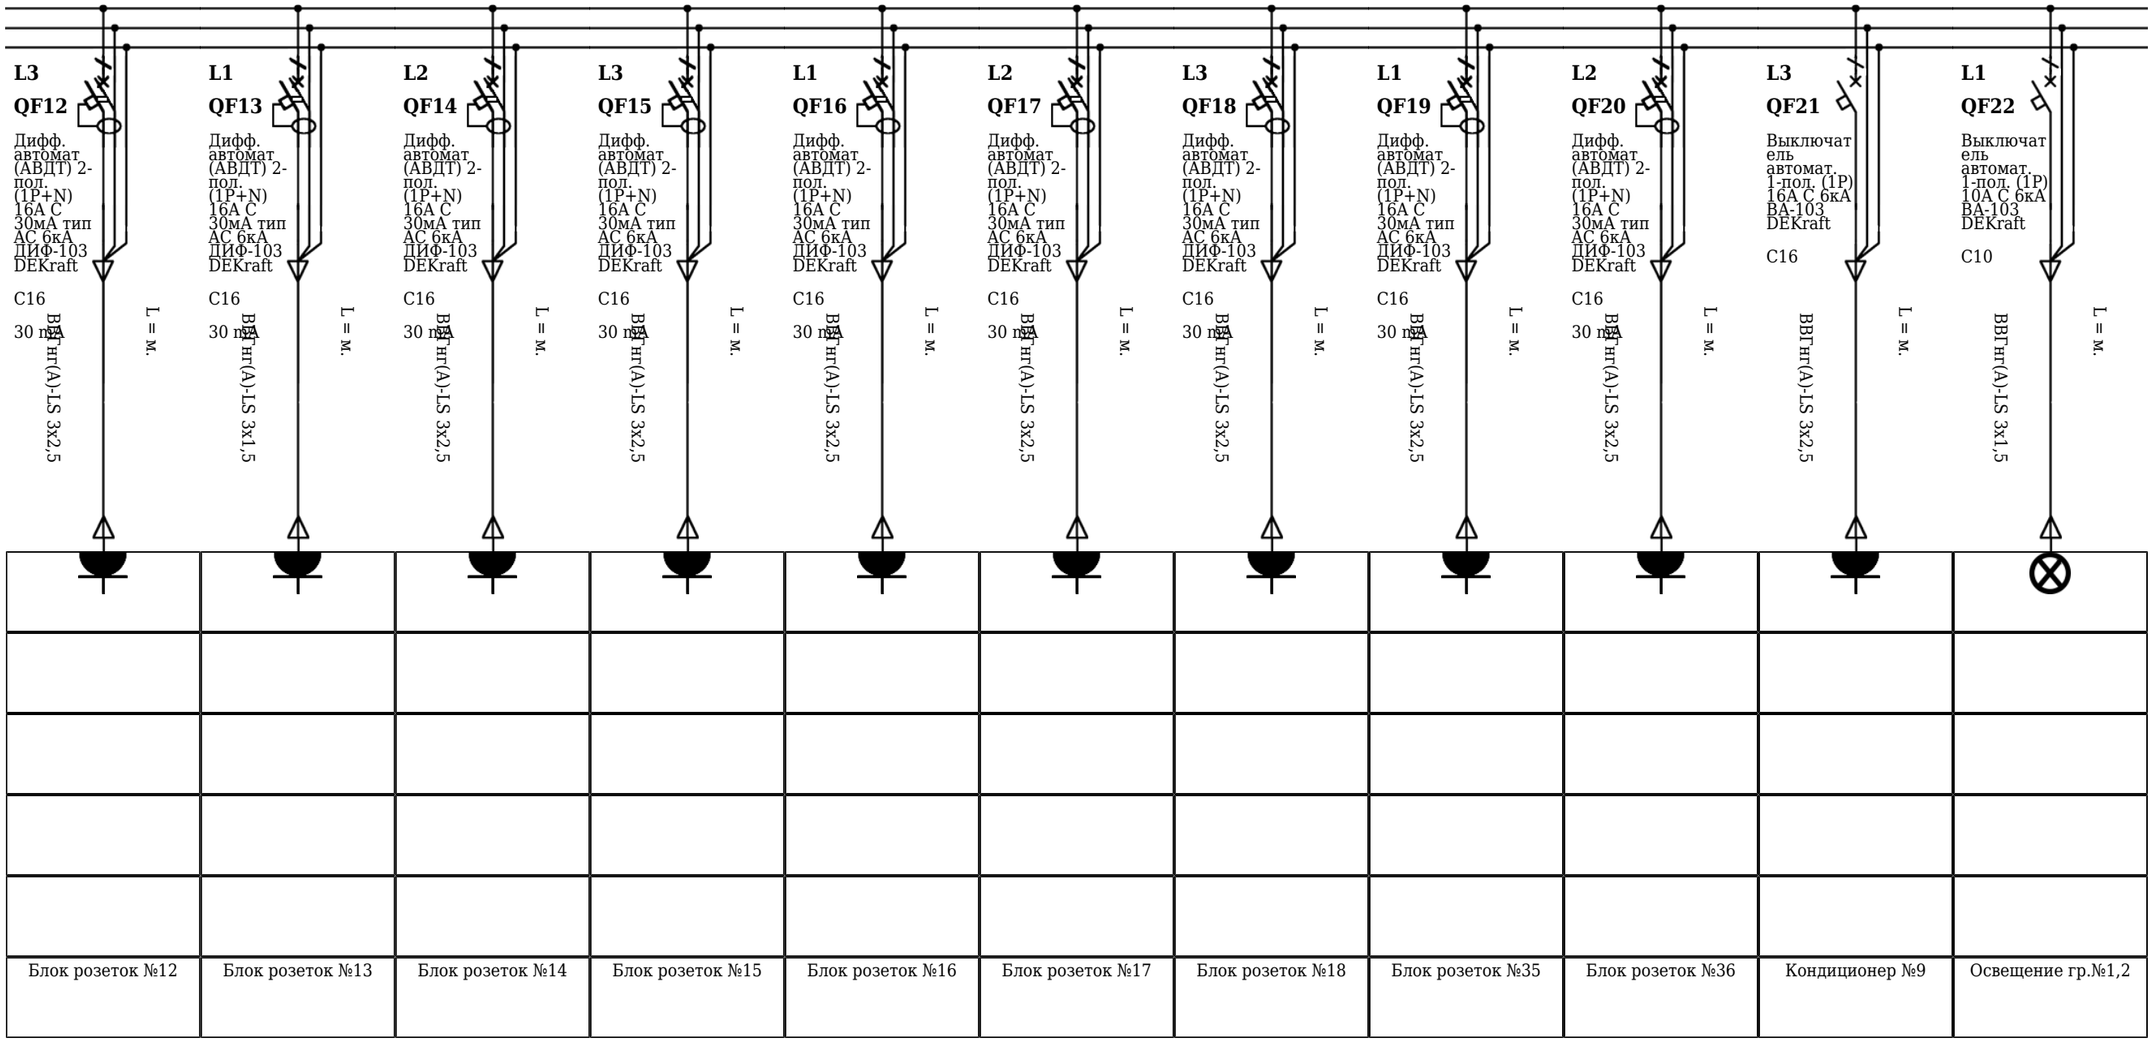

Блок розеток №12	Блок розеток №13	Блок розеток №14	Блок розеток №15	Блок розеток №16	Блок розеток №17	Блок розеток №18	Блок розеток №35	Блок розеток №36	Кондиционер №9	Освещение гр.№1,2

						Приложение №14. Однолинейная схема, ввод №1 к.№308, 309		
						г. Воронеж, ул. Старых Большевиков 5		
Изм.	Кол.уч.	Лист	№док.	Подпись	Дата			
						Электроосвещение и силовое электрооборудование.	Стадия	Лист	Листов
							ИД	2	2
						Однолинейная схема, ввод №1 к.№308, 309	АО "НИИЭТ"		