


Утверждаю
Начальник 20 отдела
АО "НИИЭТ"

_____ А.П. Меренков
"___" _____ 2025г.

Схема монтажа основного и аварийного освещения в/о 27-31/А-Г

Проверил
Зам. начальника 20 отдела
АО "НИИЭТ"

_____ М.Г. Хорошилов
"___" _____ 2025г.

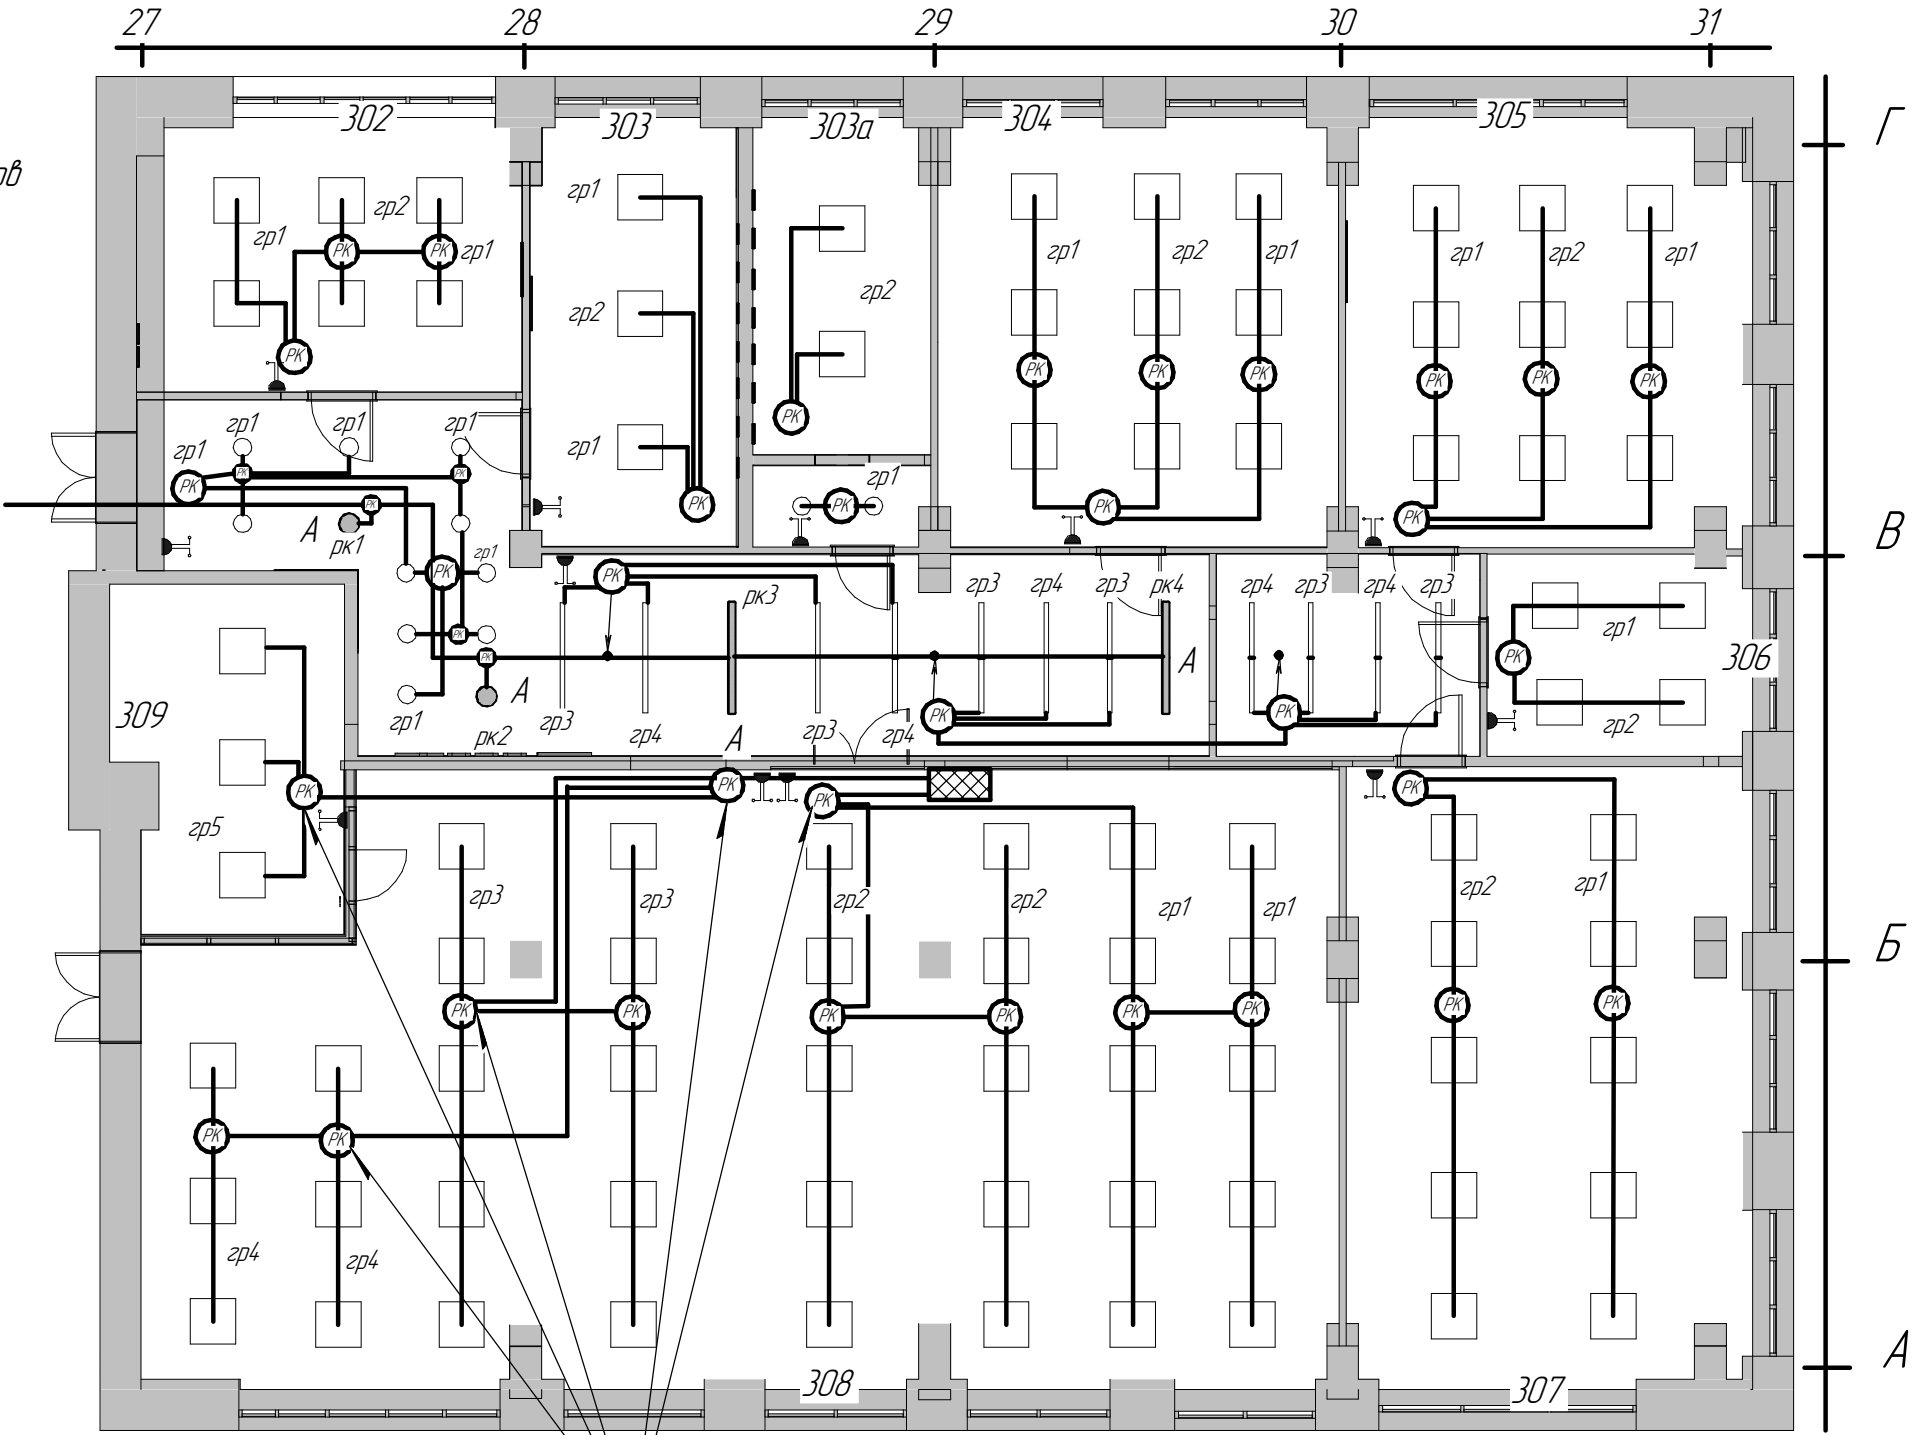

Условные обозначения

- - светодиодная панель 48Вт
- - LEDeffect РИТЕЙЛ СВО
LE-CBO-14-025-1049-20T
- - накладные панели LED-GI-24
для потолка Грильято
- - точка крепления
распределительных коробок
к лотку перфор.
- ▣ - распределительный щит
внутренний монтаж

от распределительного щита к.308

Проверил	Составил	Фамилия	Подпись	Дата	Наименование планировки	М 1:100
Инженер 2 категории	Иванова				Приложение №2	
Ведущий инженер энергетик	Крашенинников				Схема монтажа основного	
Начальник 20 отдела	Меренков				и аварийного освещения	
Начальник 18 отдела	Крюков				3-го этажа	
					в осях 27-31 / А-Г	