

Утверждаю
Начальник 20 отдела
АО "НИИЭТ"


_____ А.П. Меренков
"__" _____ 2025 г.

Проверил
Зам. начальника 20 отдела
АО "НИИЭТ"

_____ М.Г. Хорошилов
"__" _____ 2025 г.

Схема сети заземления 3-го этажа в/о 27-31/А-Г.

Кабель ПУГВ 1х16
по лестничному маршу к полосе
заземления в/о 25-26/Б-В
(по существующим КНС)

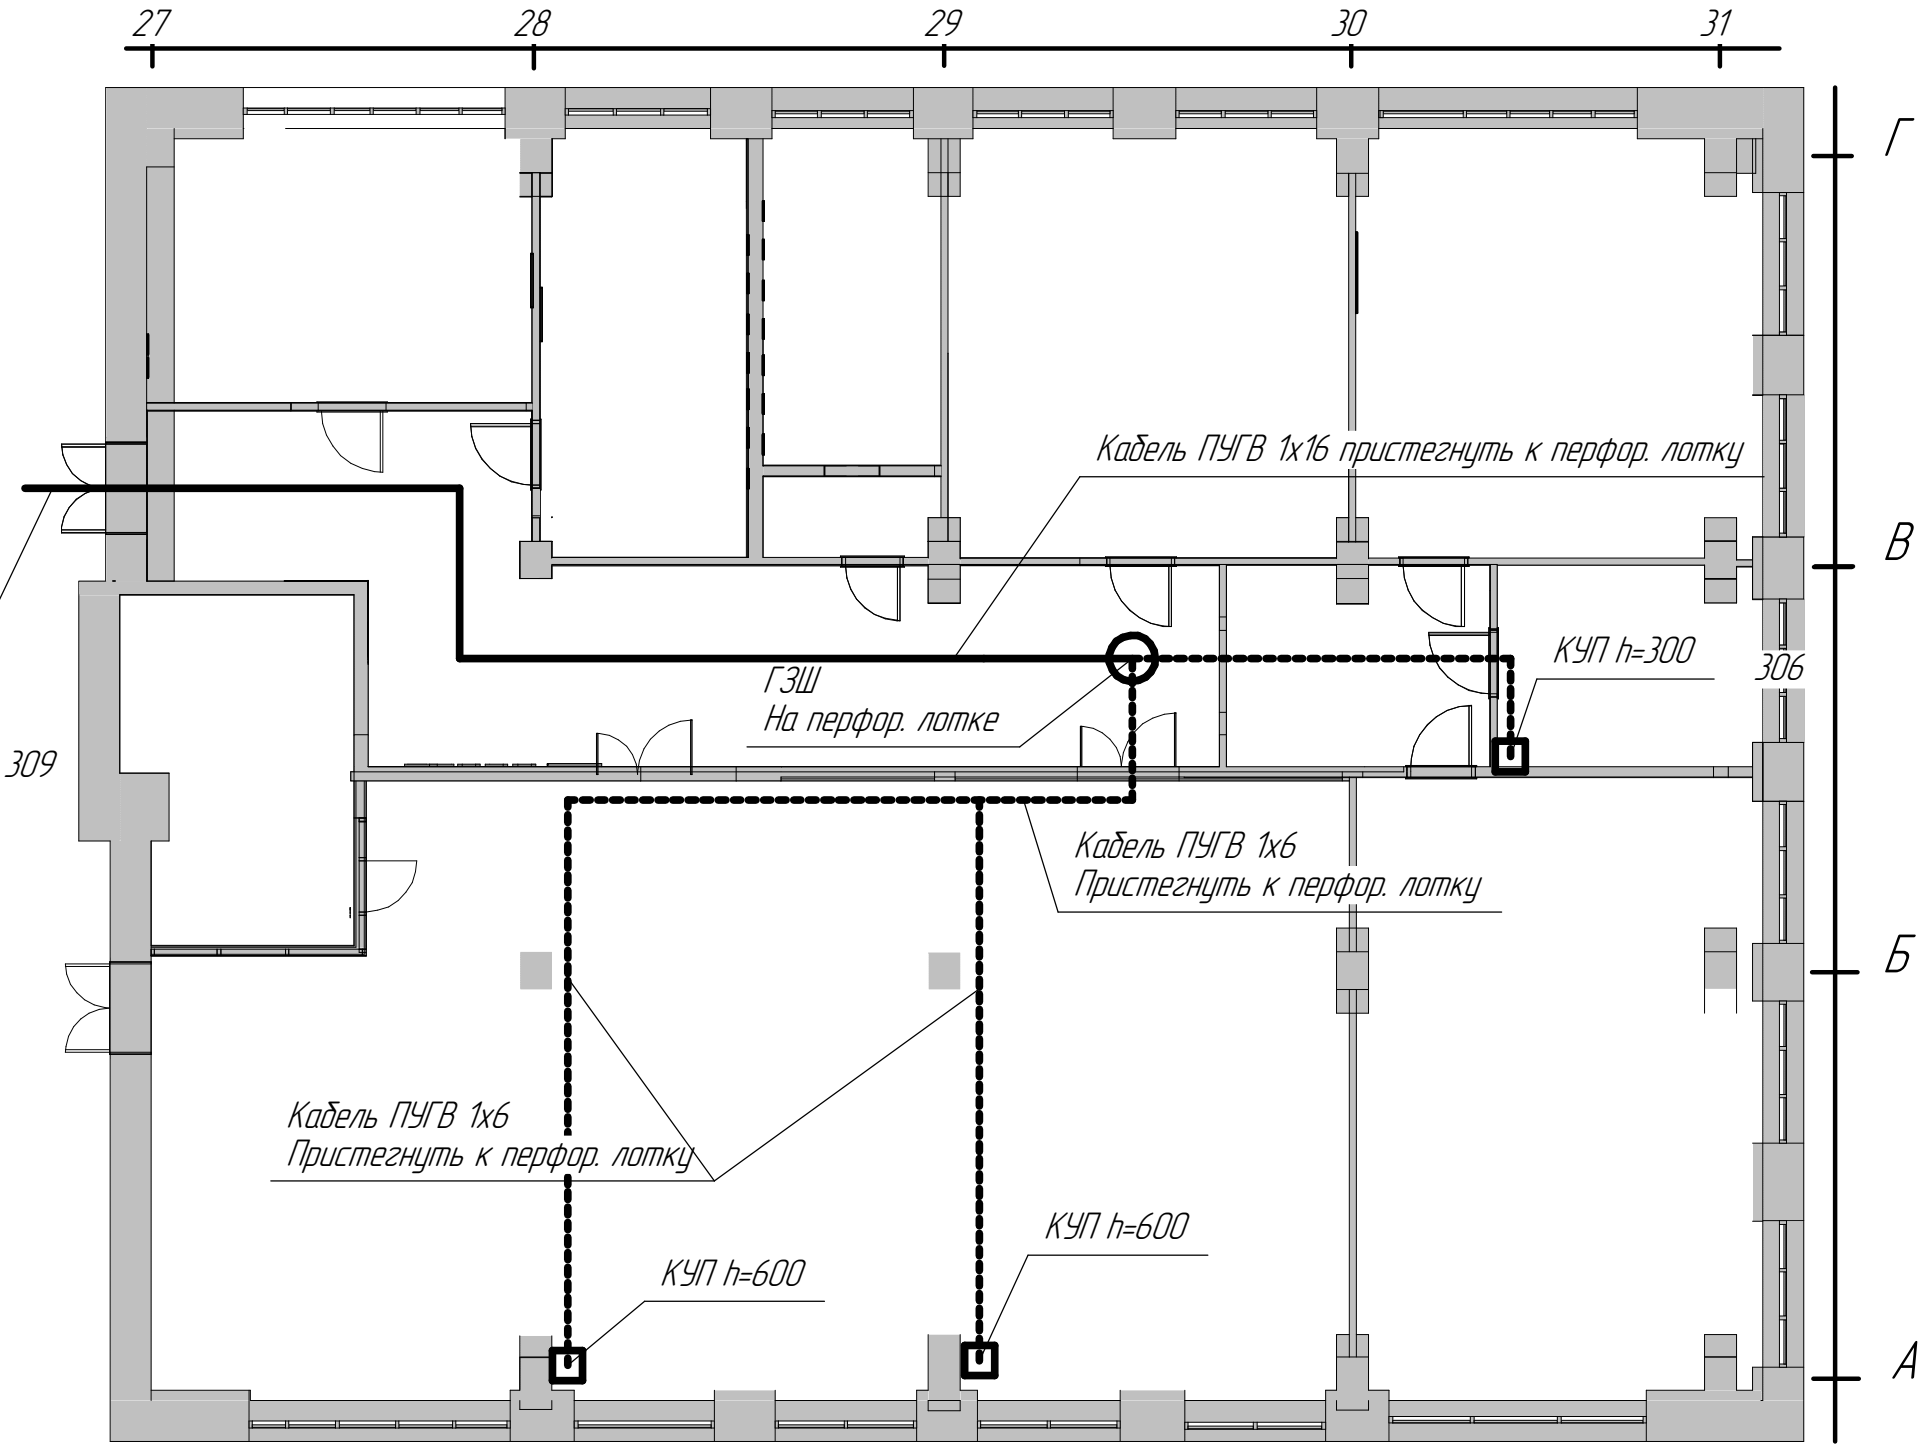

Условные обозначения:

- - ГЗШ
- - КУП
- - ПУГВ 1х16
- - - - - ПУГВ 1х6

Проверил	Составил	Фамилия	Подпись	Дата	Наименование планировки	М 1:100
Инженер 2 категории	Иванова				Приложение №6 Схема сети заземления 3-го этажа в осях 27-31 / А-Г	
Ведущий инженер-энергетик	Крашенинников					