ВВГнг(А)-LS 5х95 от ТП 8, п.5, ф.2. Вводной силов. автомат. выкл. 3-пол. (3Р) 200А 36кА ВА-303 DEKraft. QF2=180А

QS

DEKraft S203

3х20А

A,B,C
N
PE

Аппарат отходящей линии	L1 QF1 силов. автомат. выкл. 3-пол. (3Р) 80А 25кА ВА-302 DEKraft C80	L2 QF2 силов. автомат. выкл. 3-пол. (3Р) 180А 36кА ВА-303 DEKraft C160	L3 QF3 силов. автомат. выкл. 3-пол. (3Р) 160А 25кА ВА04-35П по Контактор C160	L1 QF4 выключатель автомат. 3-пол. (3Р) 63А С 10кА ВА-201 DEKraft C63	L2 QF5 выключатель автомат. 3-пол. (3Р) 16А С ВА-201 DEKraft C16	L3 QF6 выключатель автомат. 3-пол. (3Р) 16А С ВА-201 DEKraft C16	L1 QF7 выключатель автомат. 3-пол. (3Р) 40А С ВА-201 DEKraft C40	L2 QF8 выключатель автомат. 3-пол. (3Р) 63А С ВА-201 DEKraft C63	L3 QF9 выключатель автомат. 3-пол. (3Р) 16А С ВА-201 DEKraft C16	L1 QF10 выключатель автомат. 1-пол. (1Р) 10А С ВА-201 DEKraft C10	L2 QF11 выключатель автомат. 1-пол. (1Р) 10А С ВА-201 DEKraft C10
Марка и сечение проводника / Длина и способ прокладки кл.	ВВГнг(А)-LS 5х35 L = м.	ВВГнг(А)-LS 5х70 L = м.	ВВГнг(А)-LS 5х70 L = м.	ВВГнг(А)-LS 5х16 L = м.	ВВГнг(А)-LS 5х2,5 L = м.	ВВГнг(А)-LS 5х2,5 L = м.	ВВГнг(А)-LS 5х6 L = м.	ВВГнг(А)-LS 5х16 L = м.	ВВГнг(А)-LS 5х2,5 L = м.	ВВГнг(А)-LS 3х1,5 L = м.	ВВГнг(А)-LS 3х1,5 L = м.
Условное обозначение электроприемника											
Идентификатор группы											
Руст, кВт											
Iрас, А											
Наименование помещений											
Наименование потребителя	ШСР 2й этаж юг	ШСР 3й этаж юг	ШСР 4й этаж юг	распределительный щит к.№308, ввод№1	распределительный бокс к.№302	распределительный бокс к.№303, 303а	распределительный бокс к.№305	распределительный щит к.№308, ввод№2	распределительный бокс к.№304	освещение коридора в/о 27-31/Б-Г, 3й этаж	оосвещение коридора в/о 28-31/Б-Г, 3й этаж

Изм.	Кол.уч.	Лист	№док.	Подпись	Дата			
						Приложение №7. Однолинейная схема ШСР 3й этаж юг		
						г. Воронеж, ул. Старых Большевиков 5		
						Электроосвещение и силовое электрооборудование.	Стадия	Лист	Листов
							ИД	1	2
						ШСР 3й этаж юг	АО "НИИЭТ"		

формат А3

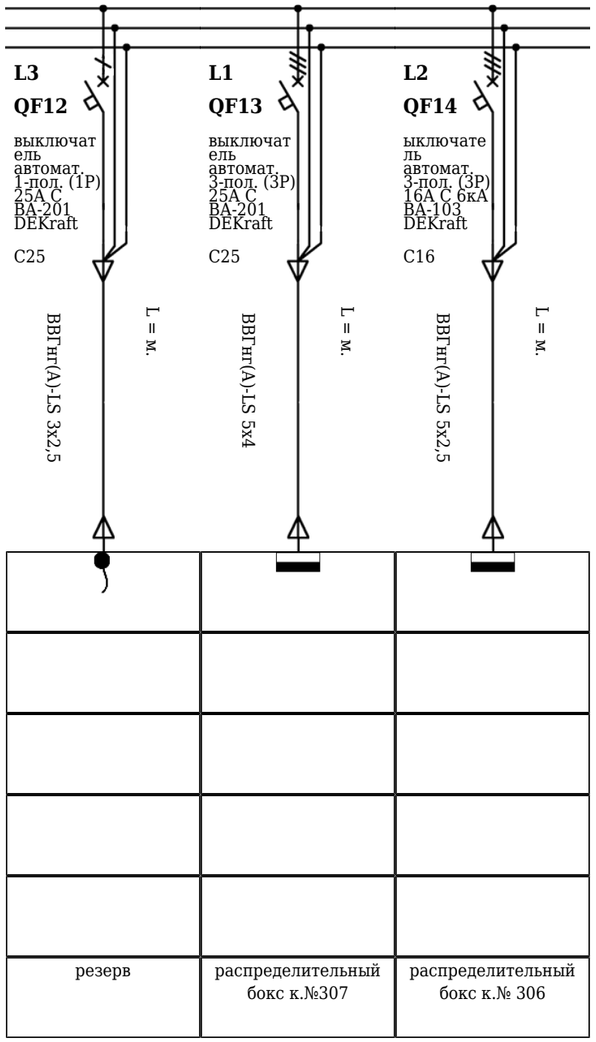

						Приложение №7. Однолинейная схема ШСР 3й этаж юг		
						г. Воронеж, ул. Старых Большевиков 5		
Изм.	Кол.уч.	Лист	№док.	Подпись	Дата			
						Электроосвещение и силовое электрооборудование.	Стадия	Лист	Листов
							ИД	2	2
						ШСР 3й этаж юг	АО "НИИЭТ"		