**ВВГнг(А)-LS 5х2,5 от ШСР 3-й этаж юг, QF5.**
**Вводной выключатель автомат. 3-пол. (3Р) 16А С 6кА ВА-103 DEKraft**

**QS**

DEKraft S203

3х16А

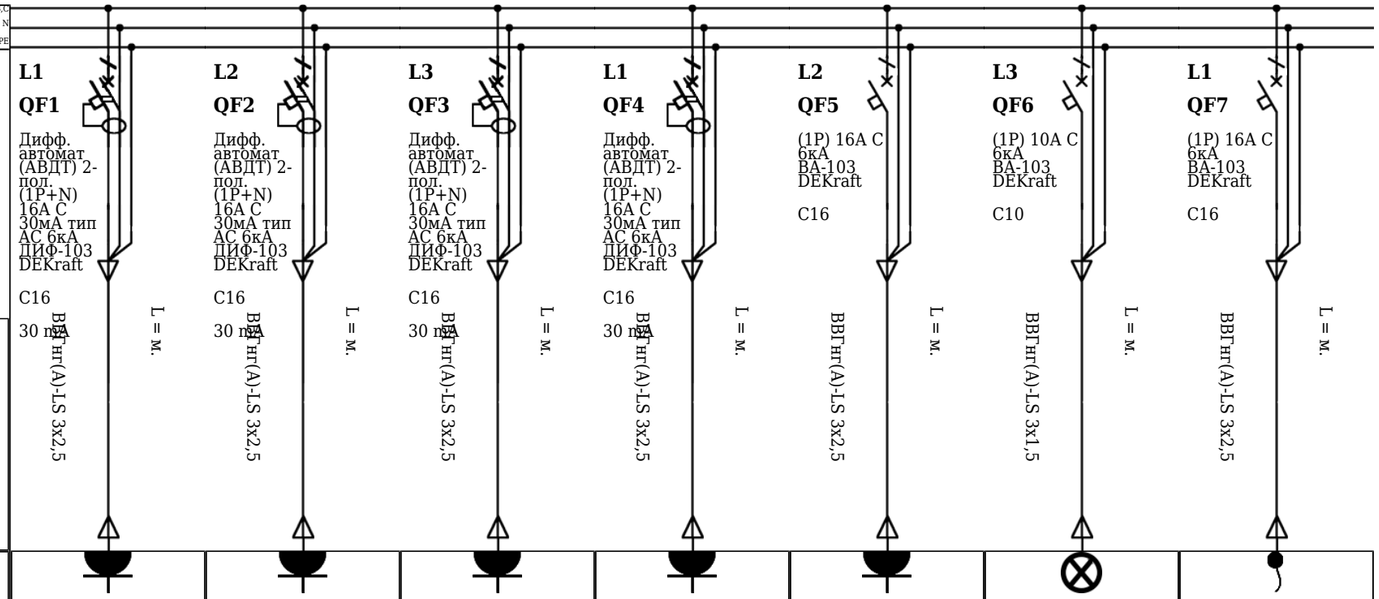


| | | | | | | | |
|---|---|---|---|---|---|---|---|
| Аппарат отходящей линии | | | | | | | |
| Длина и способ прокладки кл. / Марка и сечение проводника | | | | | | | |
| Условное обозначение электроприемника | | | | | | | |
| Идентификатор группы | | | | | | | |
| Руст, кВт | | | | | | | |
| Iрас, А | | | | | | | |
| Наименование помещений | | | | | | | |
| Наименование потребителя | блок розеток №1,3 | блок розеток №2 | мини-колонна, блок №4 | блок розеток №5,6 | кондиционер | освещение | резерв. распр.кор. за подвесным потолком |

| | | | | | | | | |
|---|---|---|---|---|---|---|---|---|
| | | | | | | Приложение №8. Однолинейная схема распределительного бокса к.№ 302 | | |
| | | | | | | г.Воронеж, ул. Старых Большевиков 5 | | |
| Изм. | Кол.уч. | Лист | №док. | Подпись | Дата | | | |
| | | | | | | Электроосвещение и силовое электрооборудование. | Стадия | Лист | Листов |
| | | | | | | | ИД | 1 | 1 |
| | | | | | | Распределительный бокс к.№302 | АО "НИИЭТ" | | |

формат А3